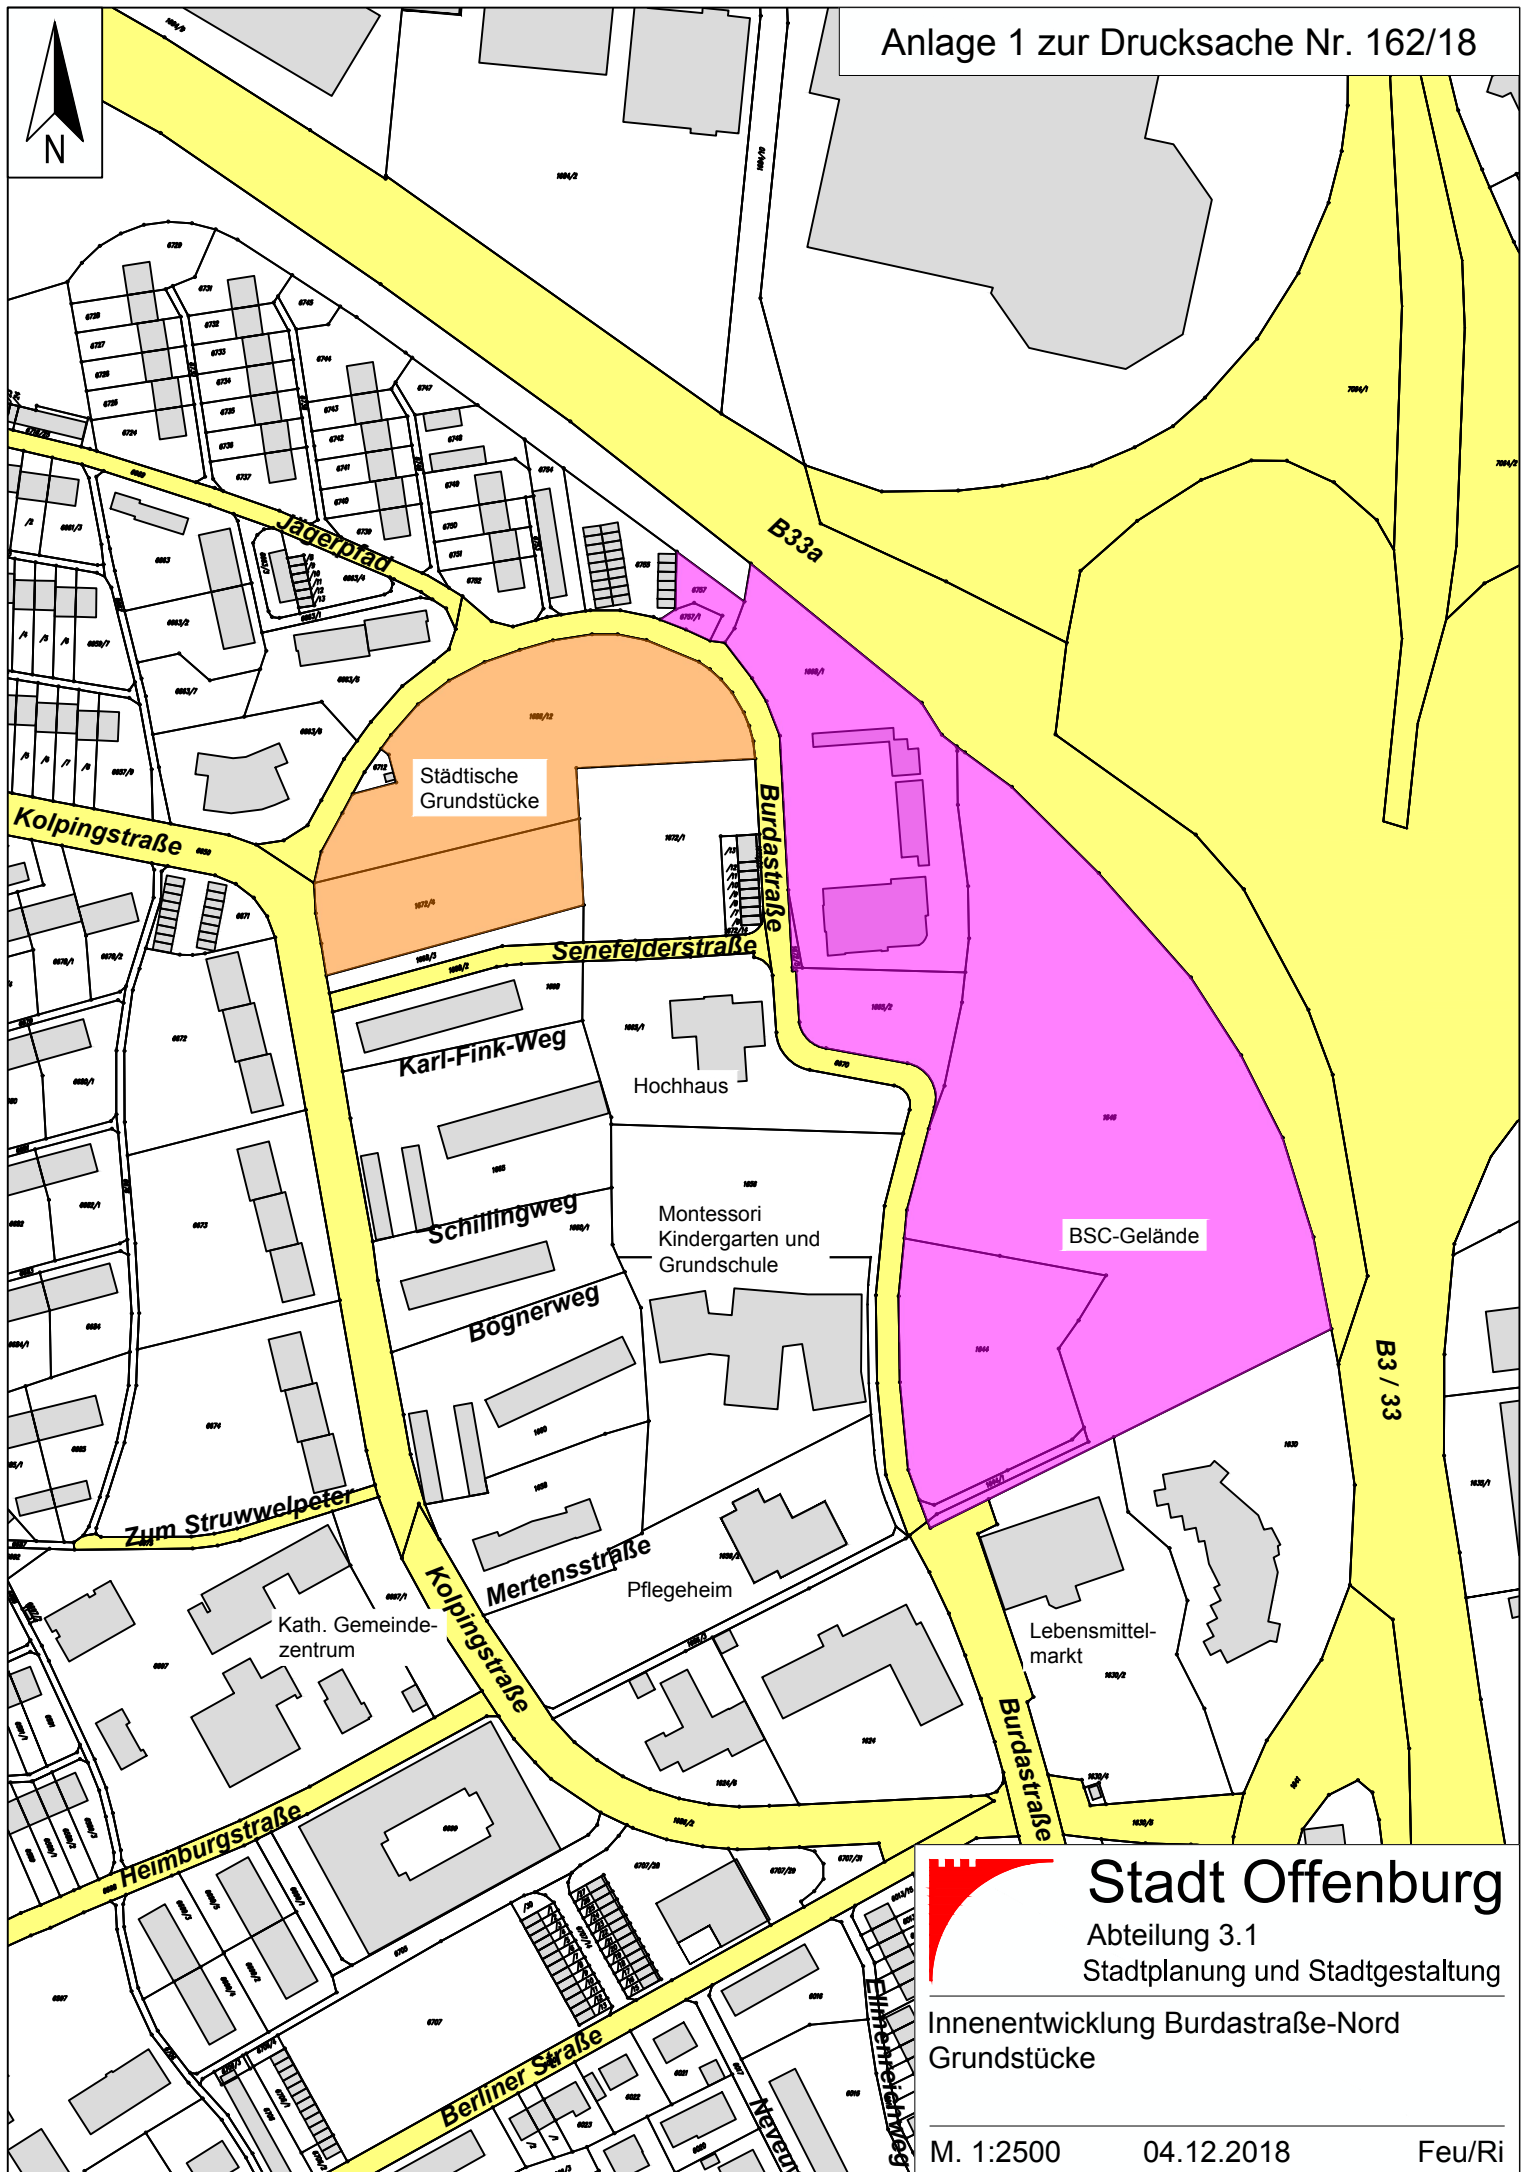


Stadt Offenburg

Abteilung 3.1

Stadtplanung und Stadtgestaltung

Innenentwicklung Burdastraße-Nord
Grundstücke

M. 1:2500

04.12.2018

Feu/Ri