


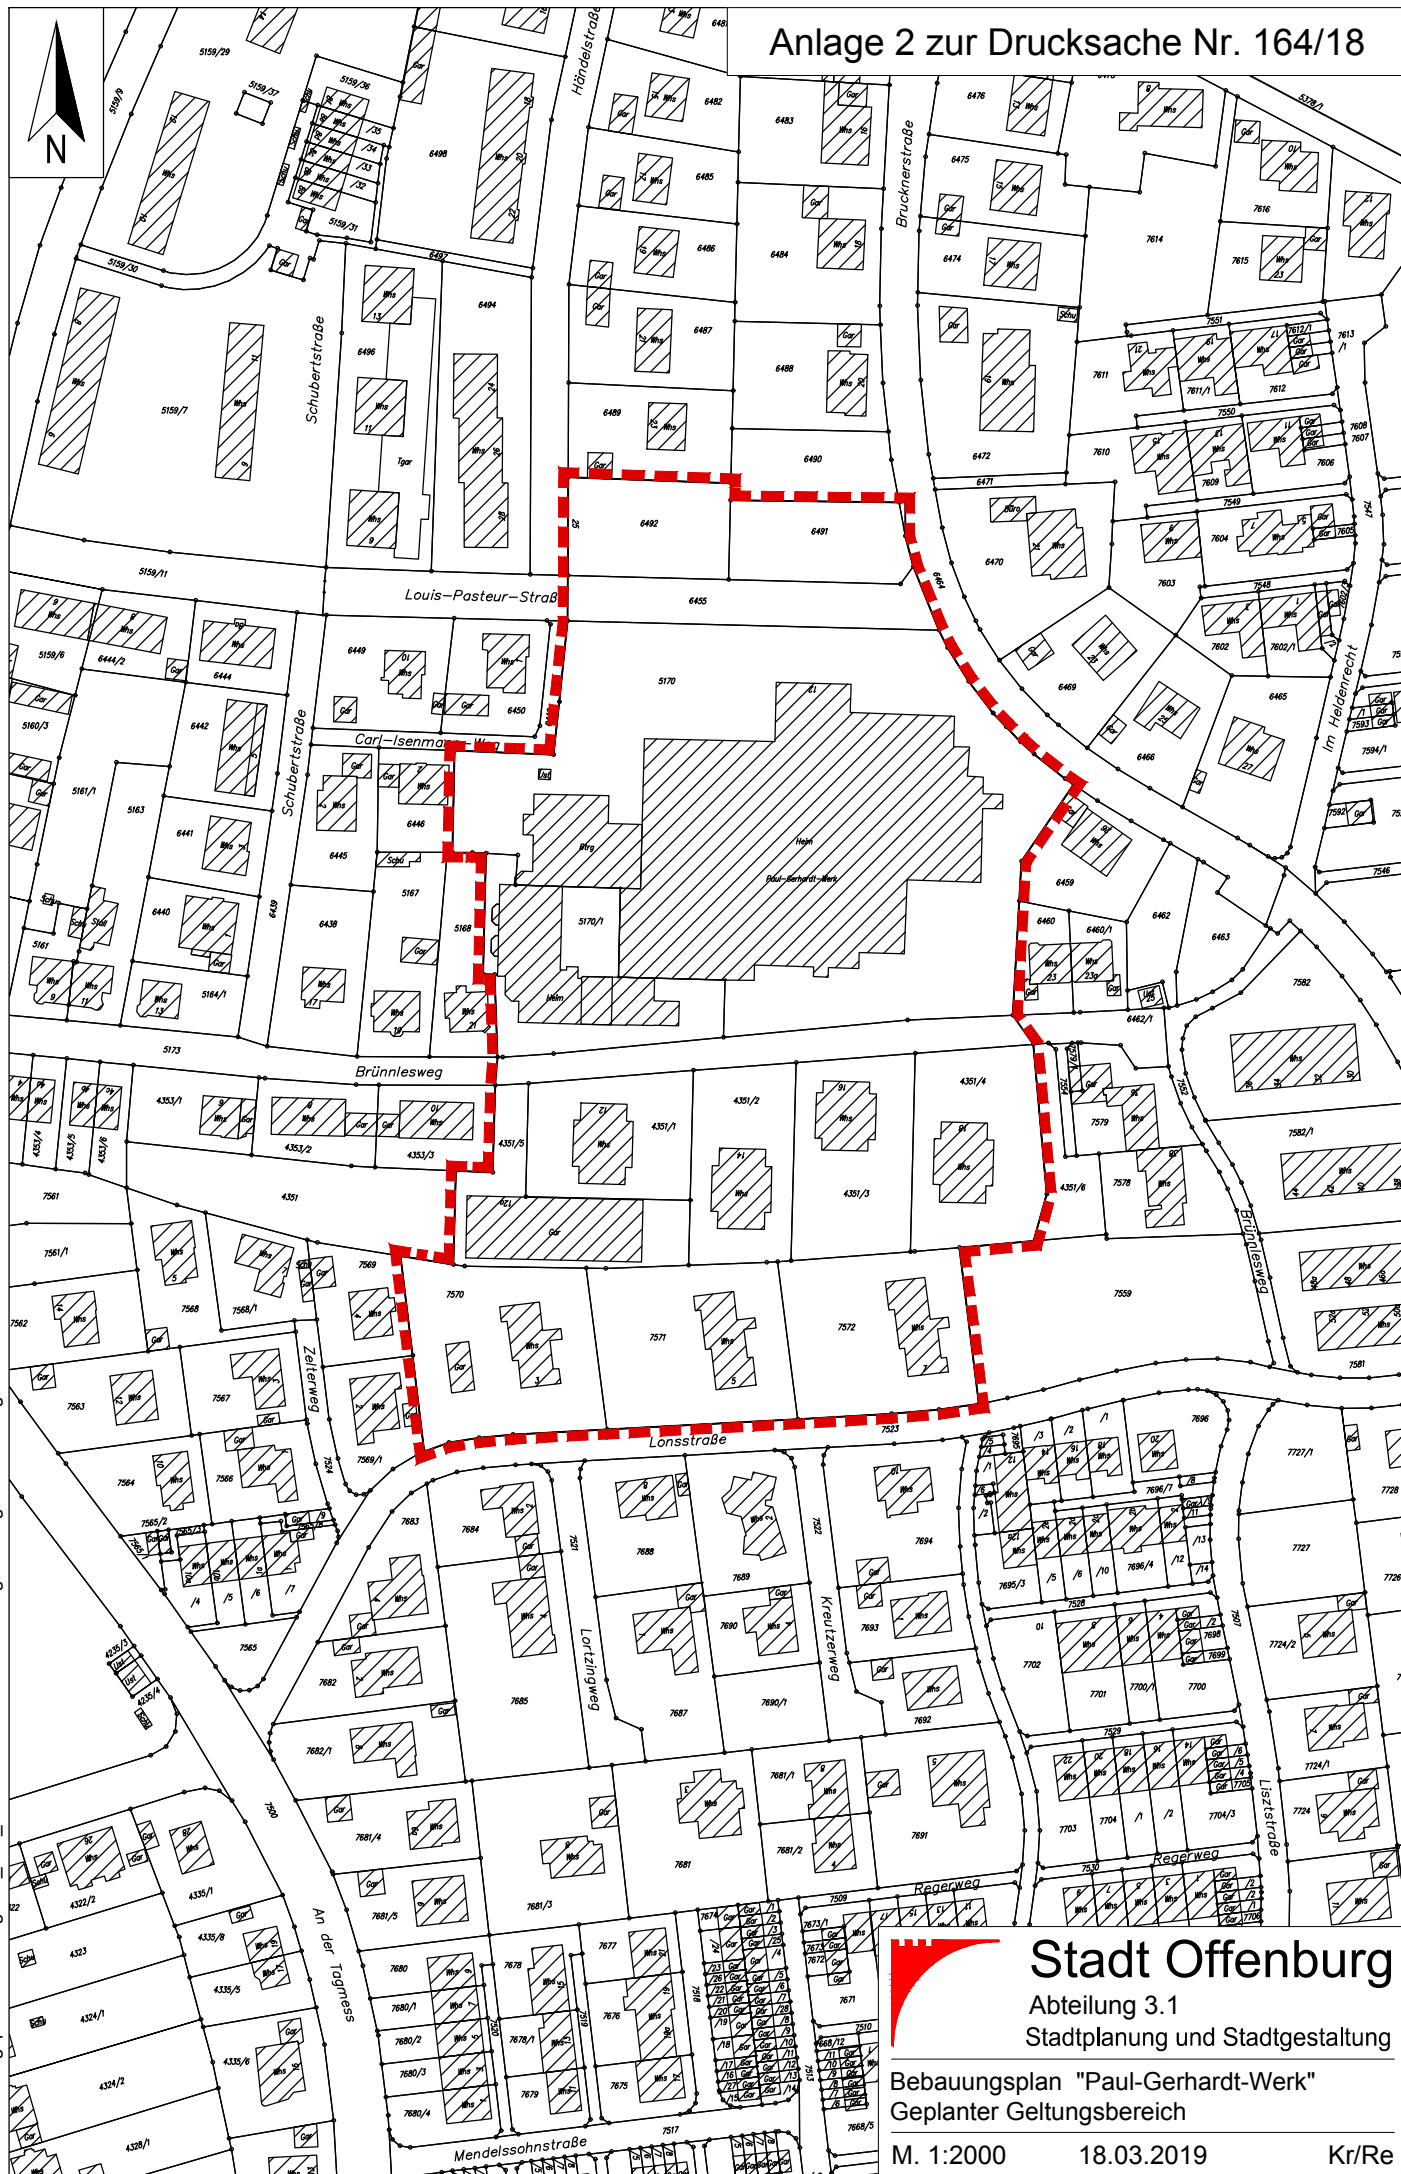

Stadt Offenburg
Abteilung 3.1
Stadtplanung und Stadtgestaltung

Bebauungsplan "Paul-Gerhardt-Werk"
Geplanter Geltungsbereich

M. 1:2000

18.03.2019

Kr/Re