


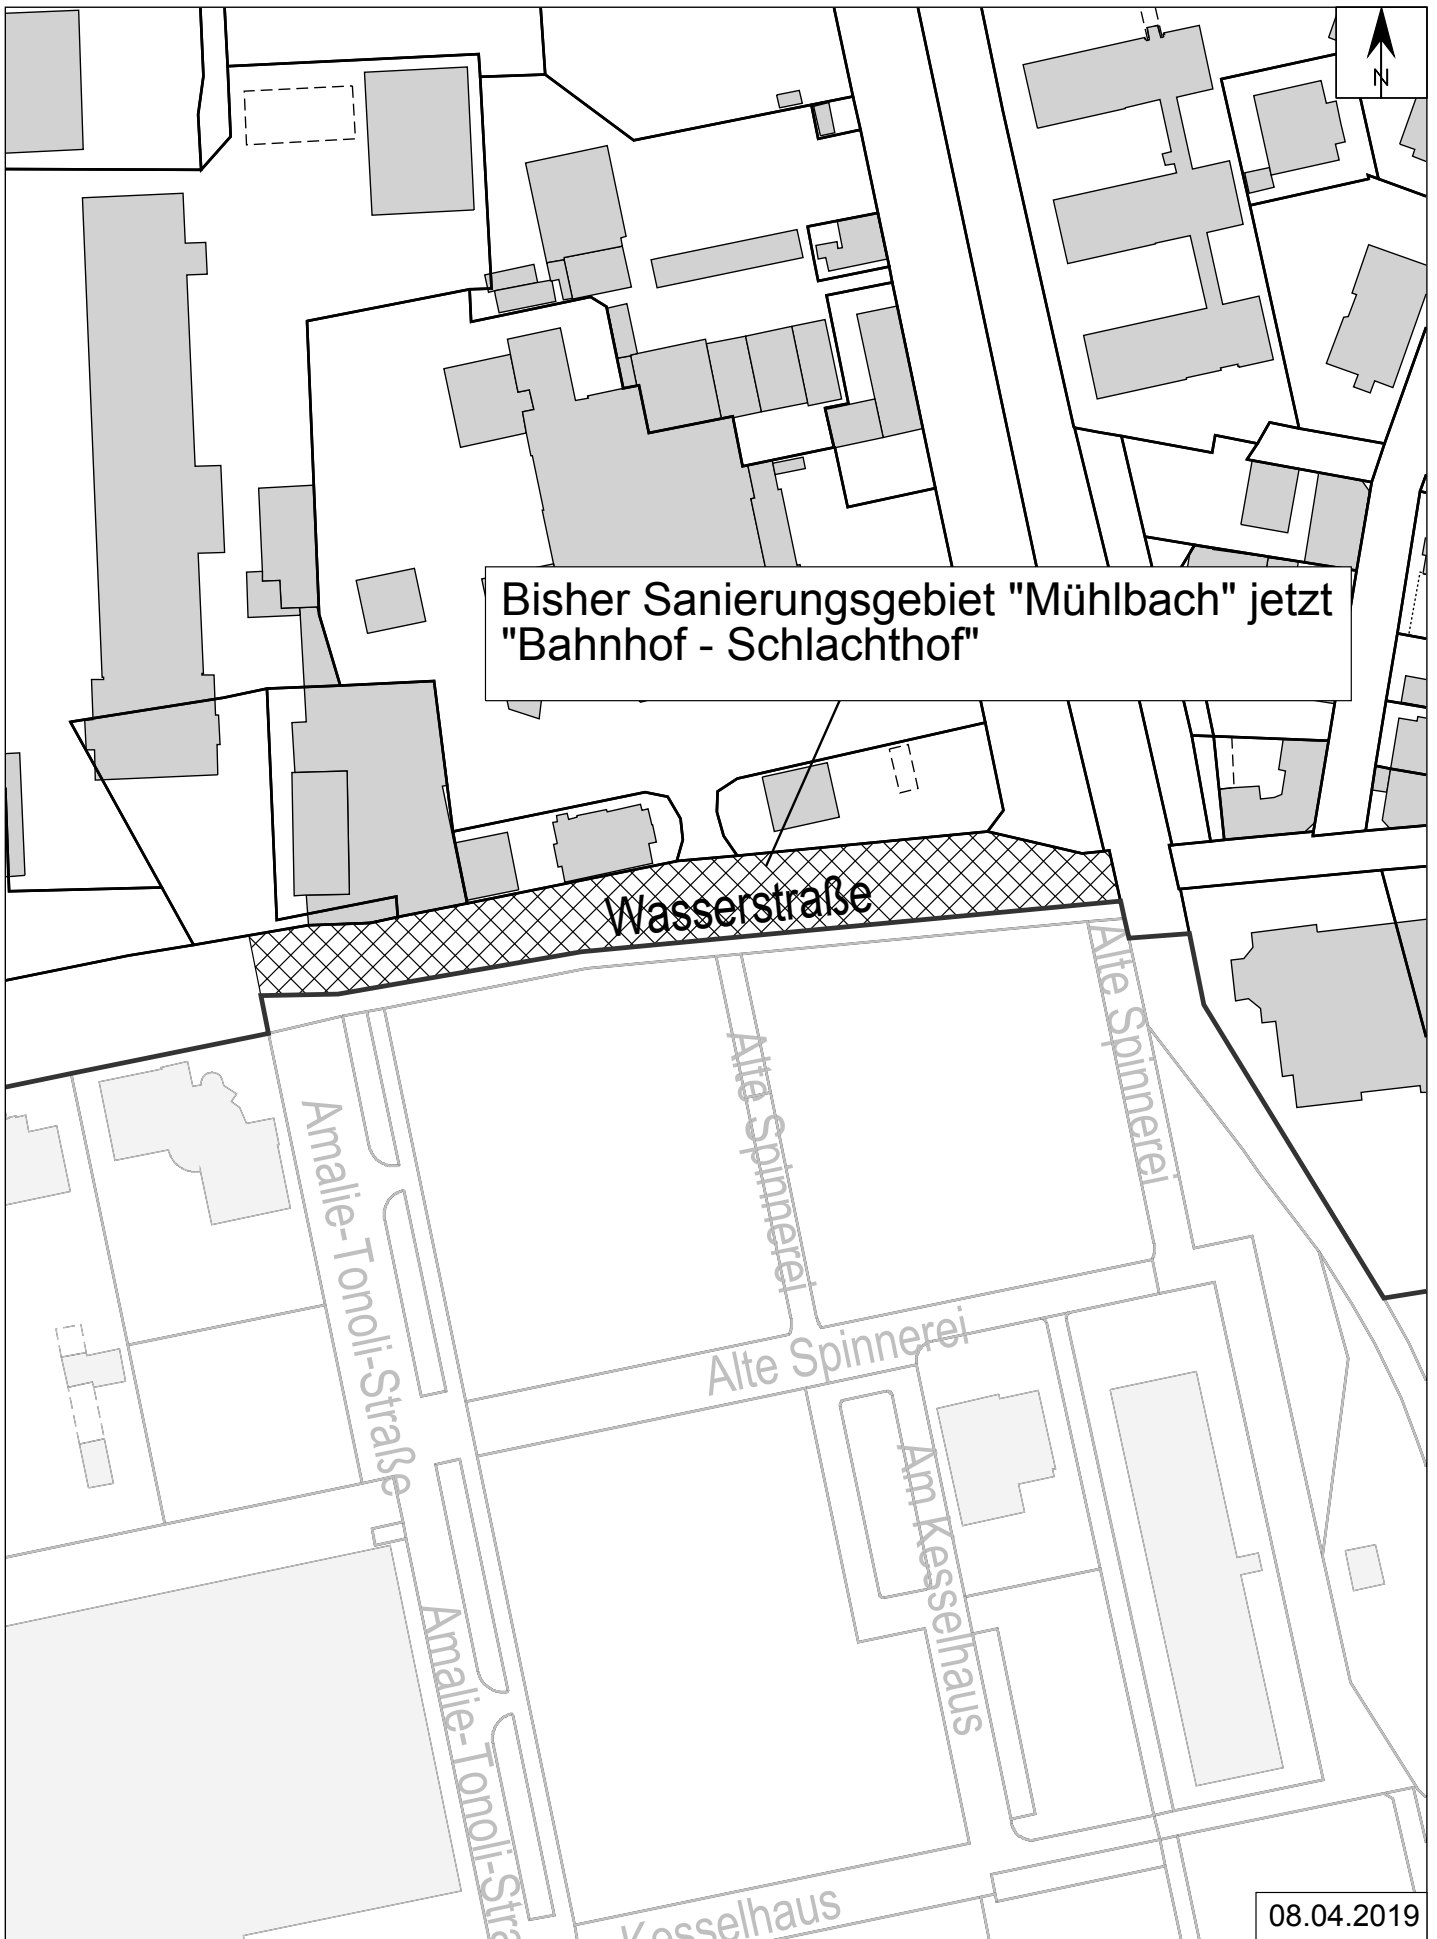

Lageplan Gebietsanpassung

Stadt Offenburg Fachbereich Bauservice
Flächenmanagement