

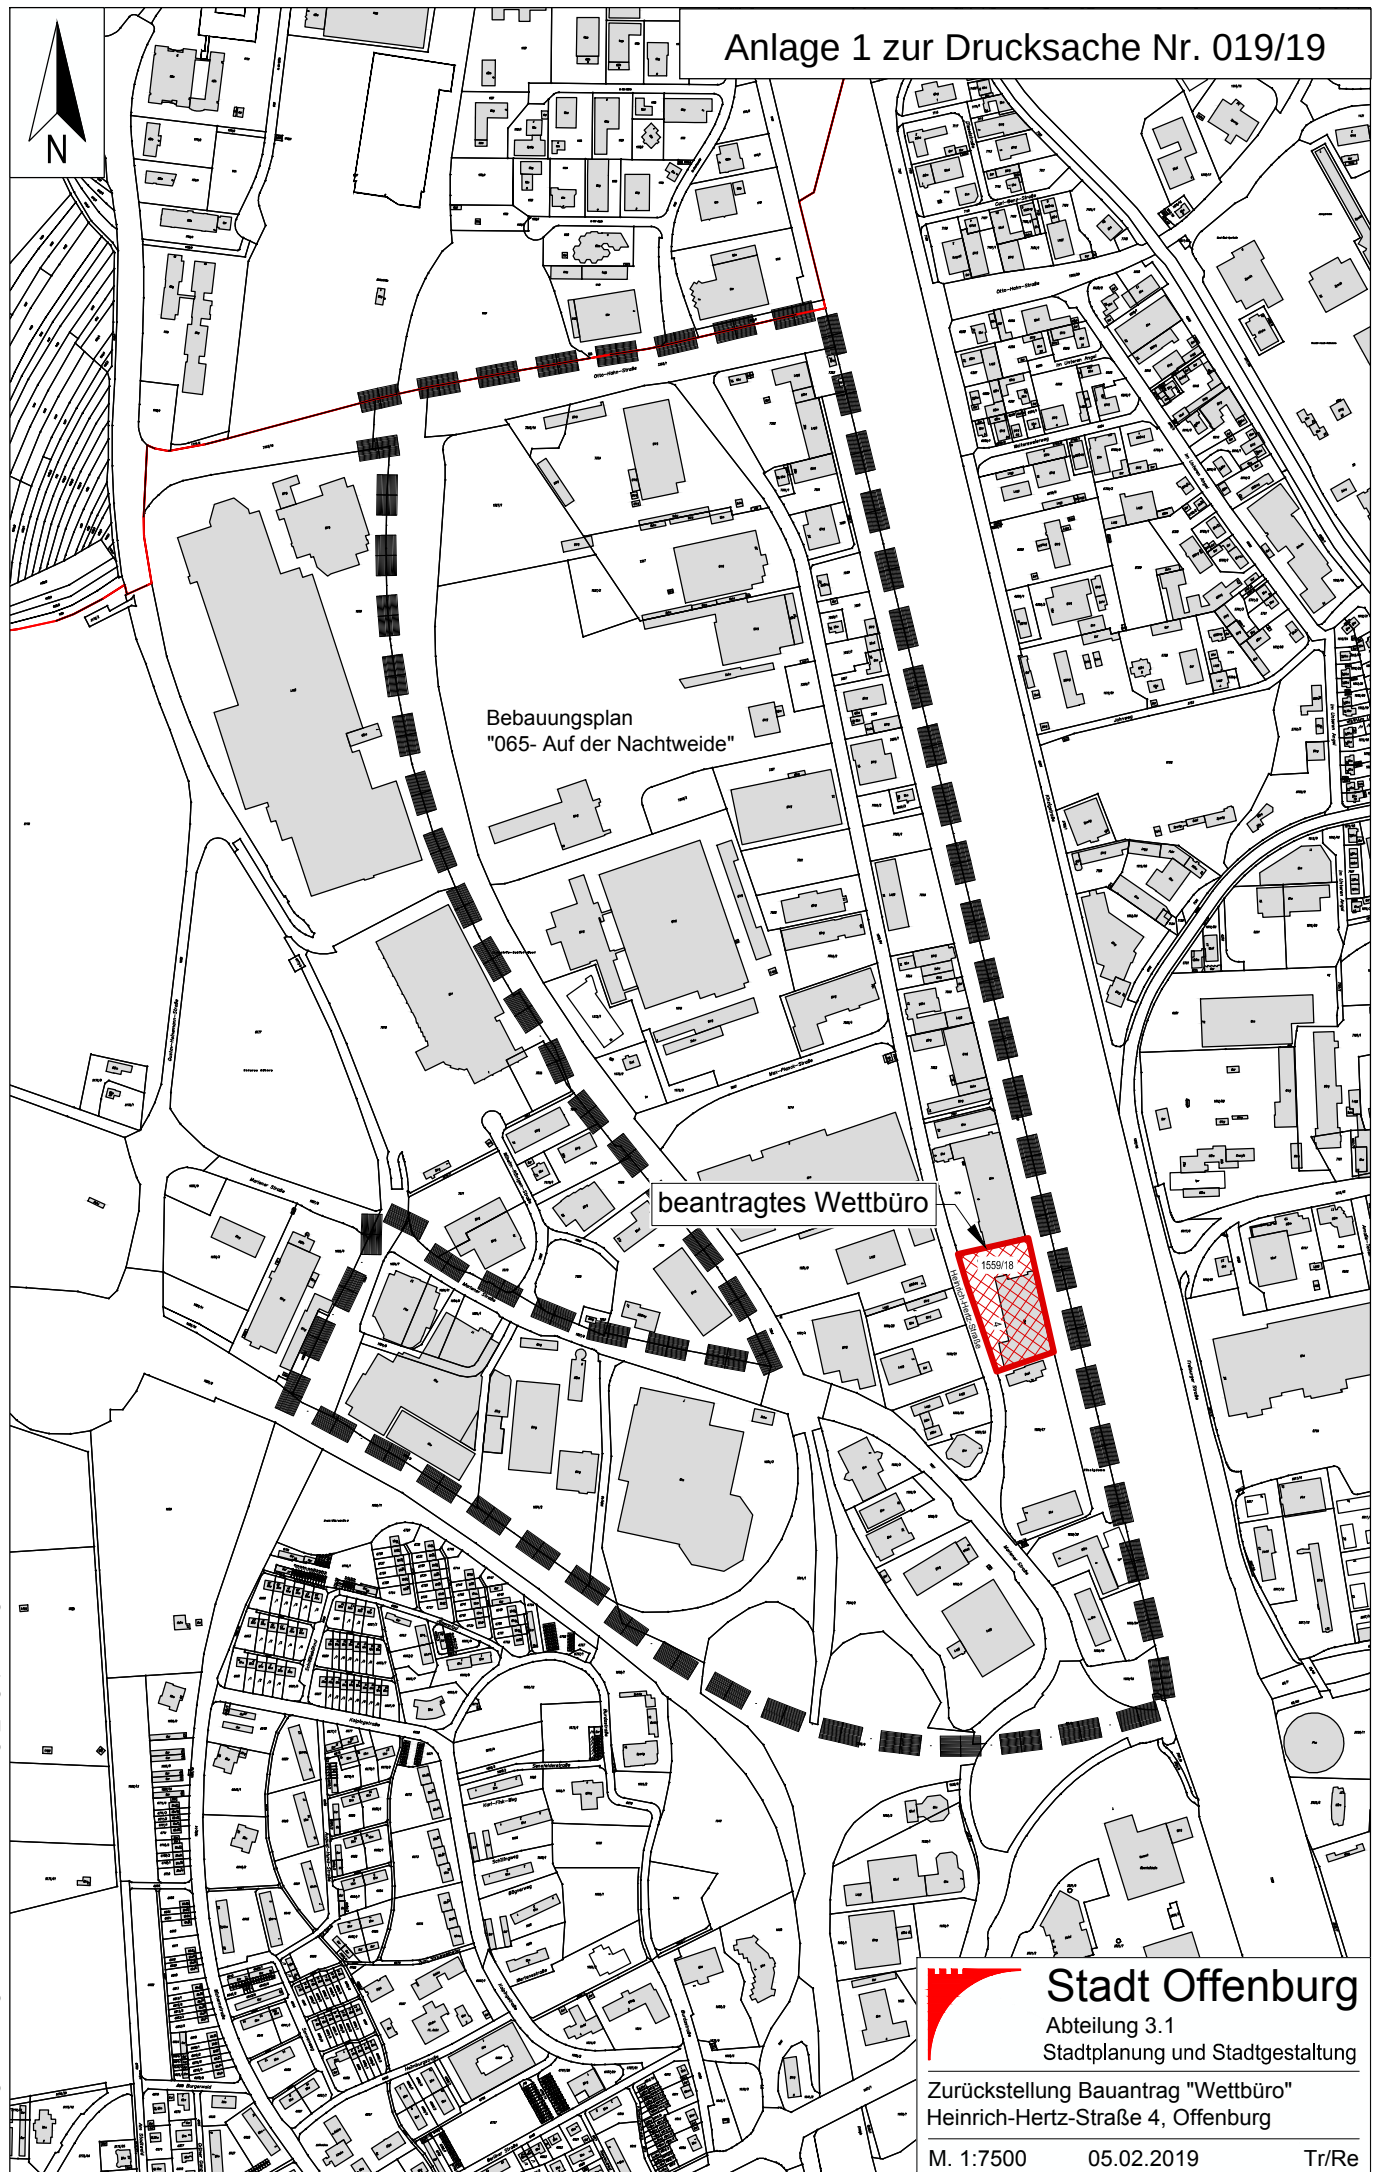


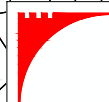

Bebauungsplan
"065- Auf der Nachtweide"

beantragtes Wettbüro

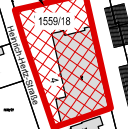

Stadt Offenburg

Abteilung 3.1
Stadtplanung und Stadtgestaltung

Zurückstellung Bauantrag "Wettbüro"
Heinrich-Hertz-Straße 4, Offenburg

M. 1:7500

05.02.2019

Tr/Re