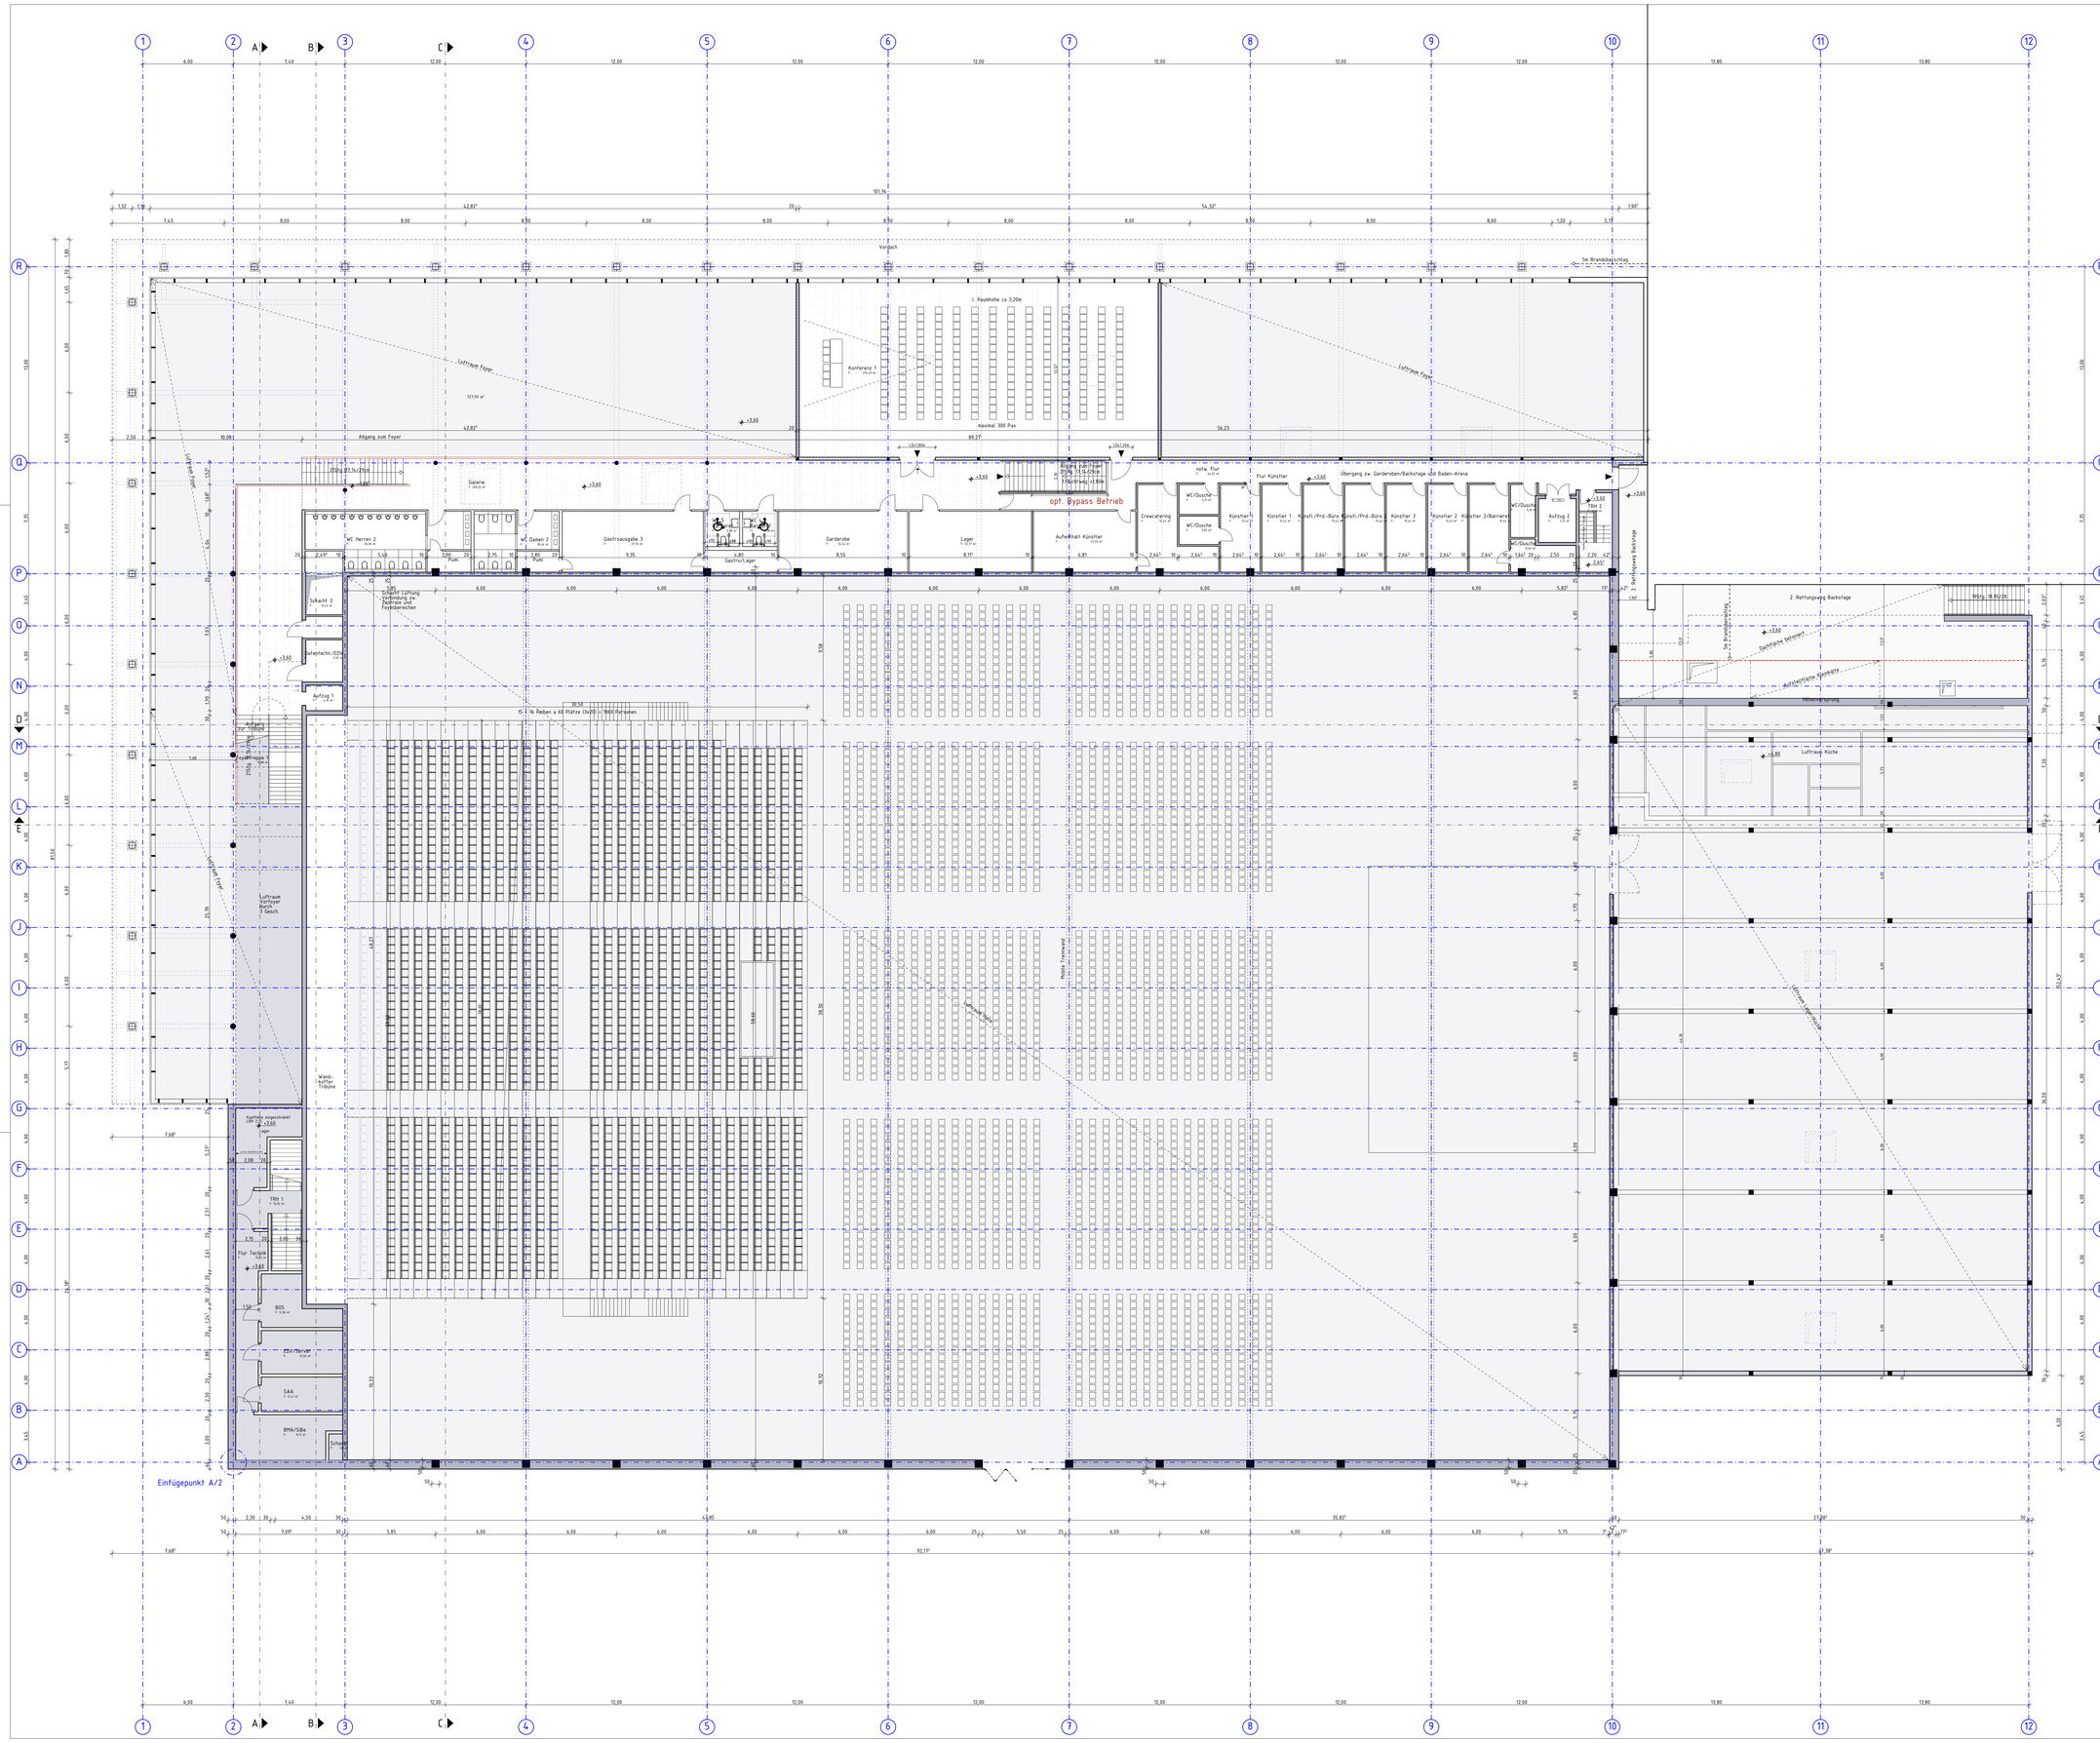

LEGENDE

OKFF EG = ±0,00 = +122,25m ueNN
Alle Höhenangaben beziehen sich auf OKFF.

OKFF
OKRF

BD	Bodendurchbruch	OK	Oberkante	UZ	Unterzug
BRH	Brüstungshöhe OKFF	RD	Rohdecke	UEZ	Überzug
BS	Bodenschlitz	RR	Regenrohr	VK	Vorderkante
DD	Deckendurchbruch	RWA	Rauch-/ Wärmeabzug	VSS	Vorsatzschale
DS	Deckenschlitz	SUK	Sturzunterkante	WD	Wanddurchbruch
FF	Fertigfußboden	TS	Trennschiene	WS	Wandschlitz
FR	Fallrohr	SP	Sprinkerleitung	WU	wasserundurchlässiger Beton
HK	Heizkörper	SW	schwarze Wanne		
LH	lichte Raumhöhe	UK	Unterkante		
NUE	Notüberlauf	UKF	Unterkante Fertig		

Schraffuren / Symbole / Flächen

- Stahlbeton
- Betonfertigteil
- Mauerwerk, tragend, Schalplan beachten
- Mauerwerk, nicht tragend
- Dämmung
- Deckendurchbruch
- Wanddurchbruch
- Schlitz
- Wandhydrant
- Luftraum der darunter liegenden Ebene
- Gk-Abhangdecke
- Quadratakustik-Deckenplatten
- Langfeldakustik-Deckenplatten

Raumstempel

RaumNr.
Raumbezeichnung
Ergaenzung
Flaeche
Umfang

Türstempel

TürNr.
Brandschutzkl.

Türqualitäten

DS	dichtschliellende Tür
T30	Tür mit T30-Brandschutzklass.
T90	Tür mit T90-Brandschutzklass.
RS	Rauchschutztür
NOE	Nachstrom0ffnung

Wandqualitäten

BGSA	Beton geordnete Schalung + Anstrich	MWFGA	Mauerwerk Fugenglattstrich + Anstrich
FL	Fliesenspiegel bis Höhe xxx	STB	Stahlbeton
GKA	Gipskarton + Anstrich	PA	Putz + Anstrich
SP	Spiegel	VS+FL	Vorsatzschale + Fliesen
VSA	Vorsatzschale + Anstrich	F90	Wand mit F90-Brandschutzkl.
GK+FL	GK-Wand + Fliesen	F90 A+M	Brandwand
GLS	Glasfassade		
HLZ	Holzverkleidung gestrichen matt	F30	Wand mit F30-Brandschutzkl.
		RS	Rauchschutzglas-/Fassade

Kippschnitt Decke über aktuellem Geschoss

Kippschnitt Boden aktuelles Geschoss

Anlage 3

INDEX	DATUM	ÄNDERUNG	GEZ.
A	06.03.2019	Übergabe Mutterdatei Entwurfsplanung	hg
B	08.04.2019	Übergabe Entwurfsplanung Objektplanung	hg

PLANÜBERSICHT:

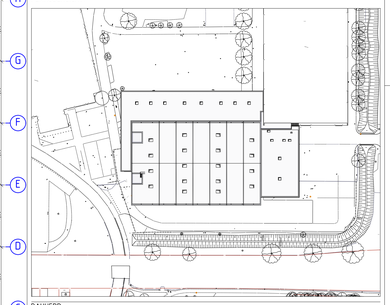

BAUHERR:

Offenburg Stadthallen- und Messeimmobilien GmbH
Schutterwälder Straße 3
77656 Offenburg

UNTERSCHRIFT BAUHERR

ARCHITEKT/GENERALPLANER:

Ferdinand Heide Planungsgesellschaft mbh
Alt-Fechenheim 103
60386 Frankfurt
T: 069-4208270 F: 069-42082729

NACHUNTERNEHMER/FACHPLANER TRAGWERK:

IBC Ingenieurbau-Consult GmbH
Romano-Guardini-Platz 1
55116 Mainz
T: 06131-949110 F: 06131-9491144

NACHUNTERNEHMER/FACHPLANER TGA:

ZWP-Ingenieur-AG
Hagenauer Straße 53
65203 Wiesbaden
T: 0611-3344447 F: 0611-3344480

FACHPLANUNG BRANDSCHUTZ:

GM BRANDSCHUTZ GbR
Pfnorstraße 10
64293 Darmstadt
T: 06151-39291-40 F: 06151-39291-41

BAUVORHABEN:

Neubau Messehalle 20

PLANNUMMER:

EMO-ARC-E-GR-E01-UEB_-0140-B

PLANINHALT:

Grundriss 1.Obergeschoss

PROJEKT-NR.:	
BAUMAßNAHME:	
BEARBEITET:	
GEZEICHNET:	hg
MAßSTAB:	1:140
DATUM:	21.02.2019
PHASE:	Entwurfsplanung