


# Anlage 5

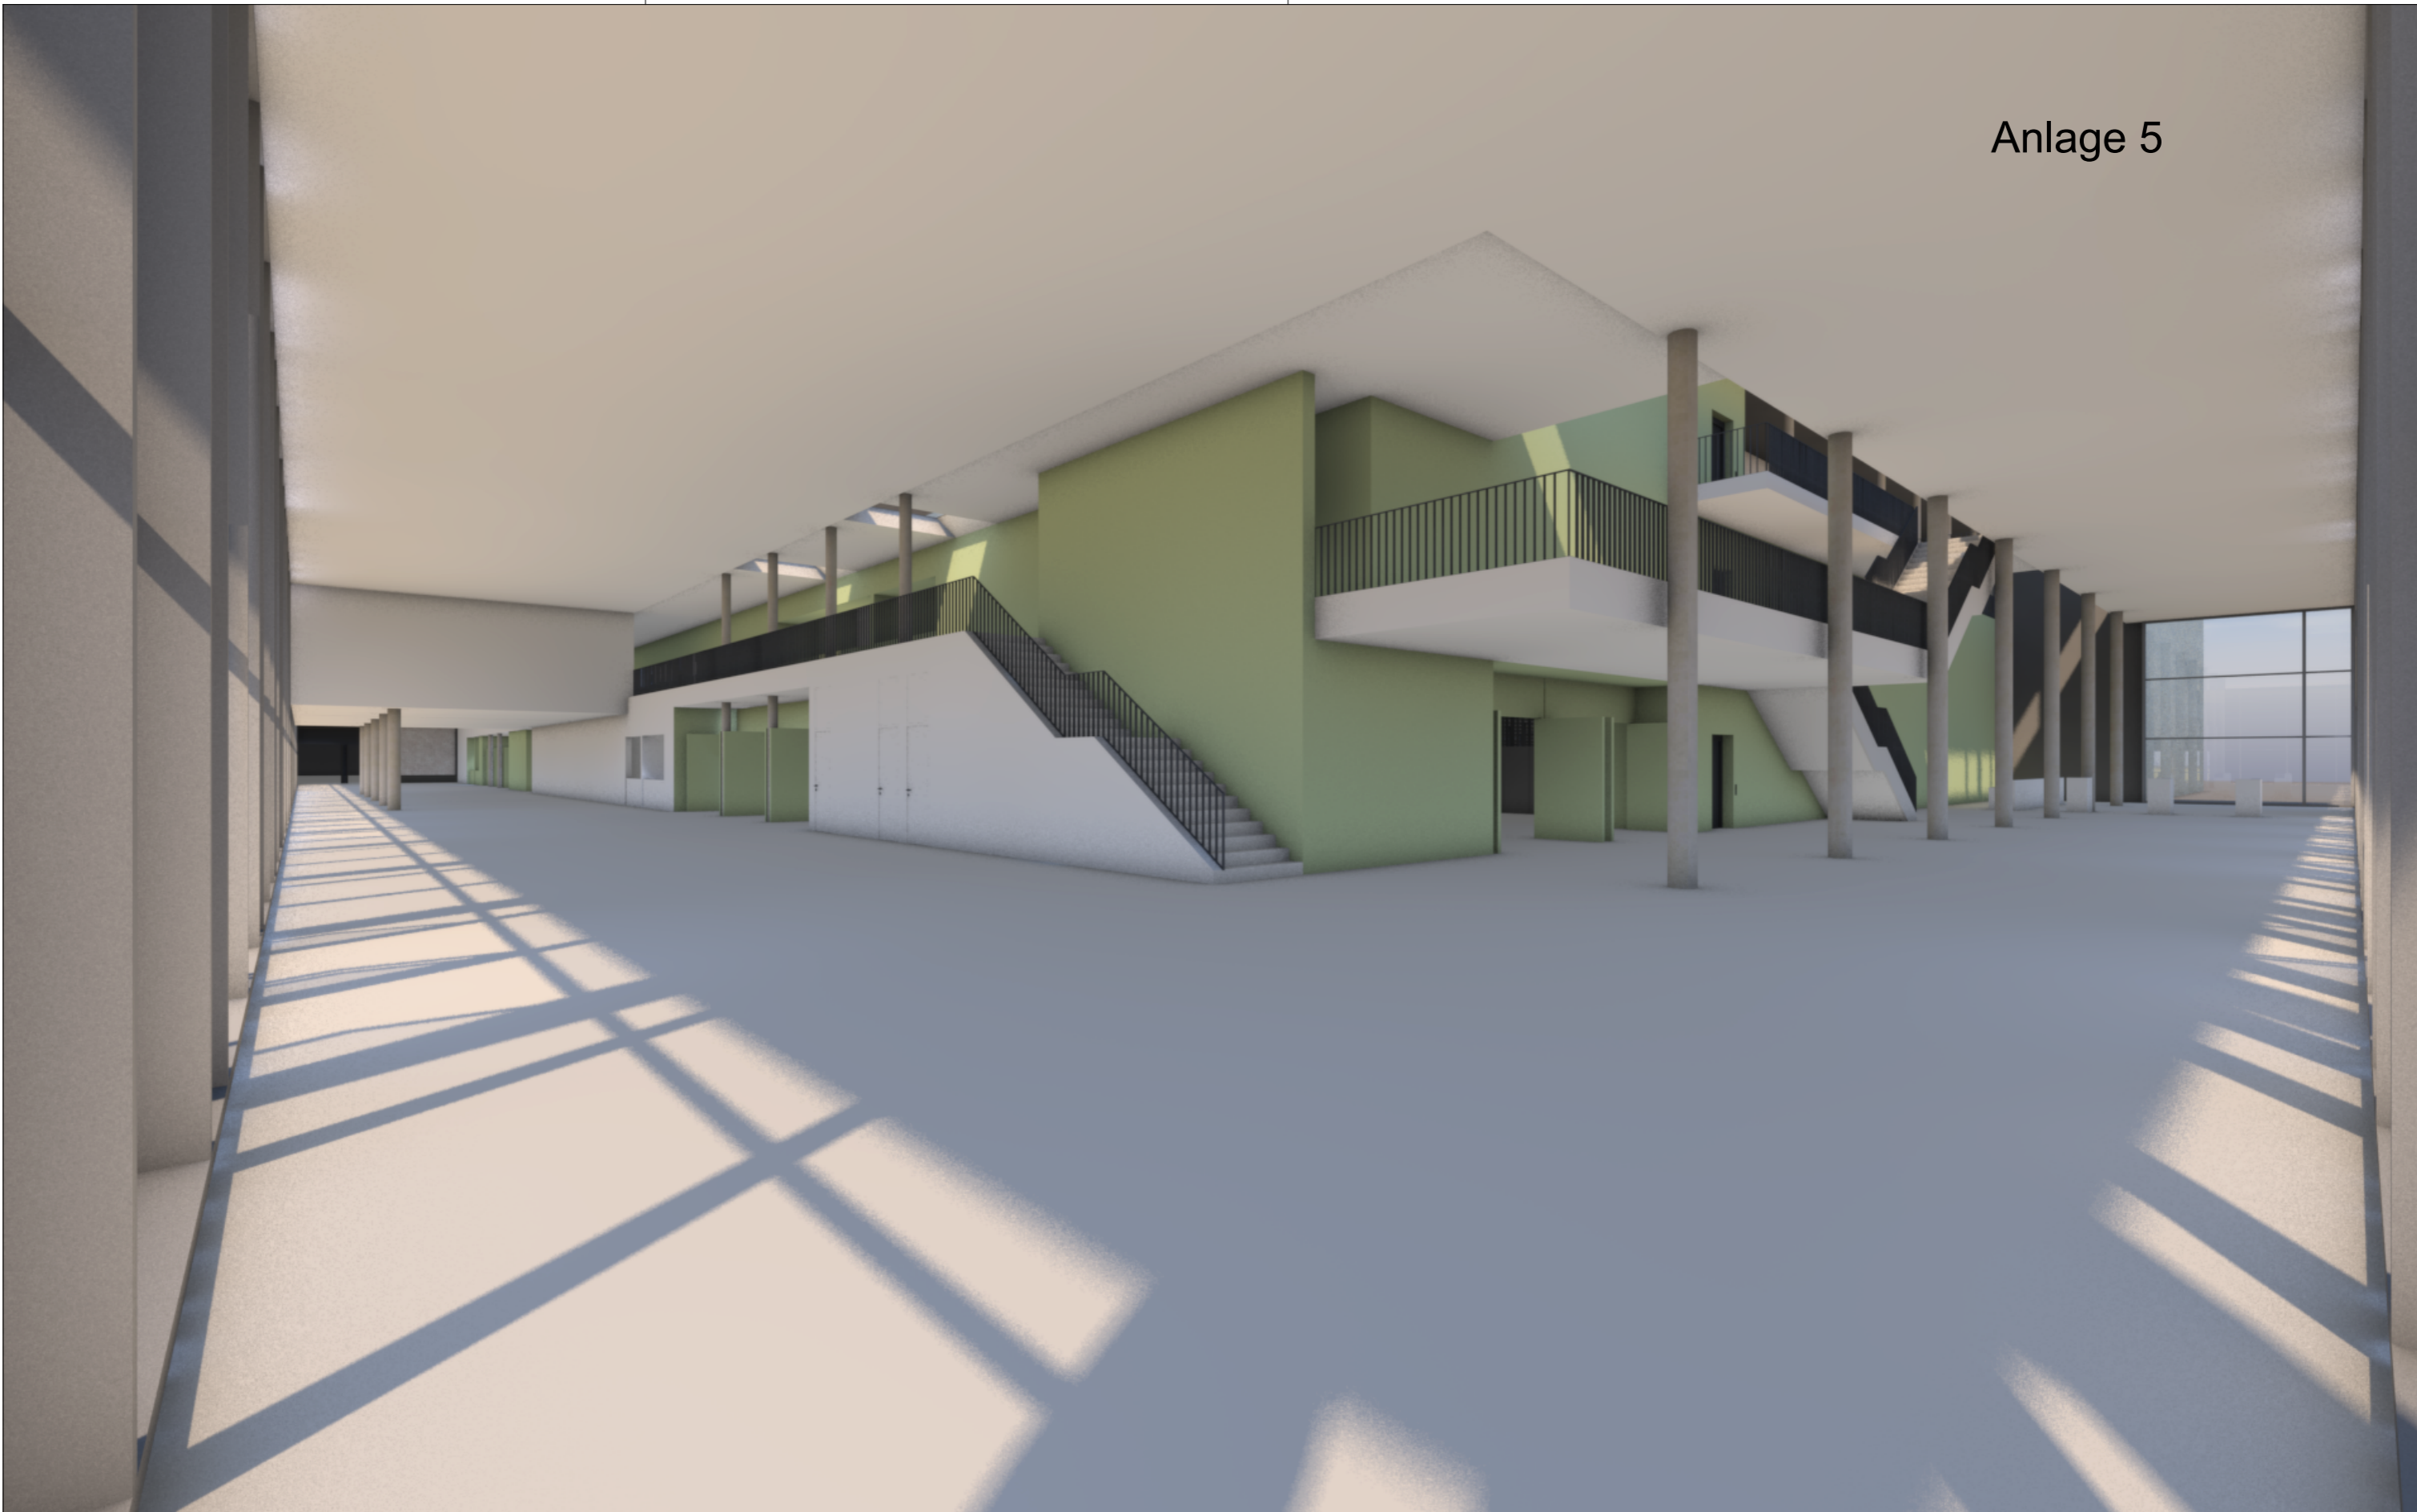

			<b>Bauherr:</b>	vertreten durch Offenburg Stadthallen - und Messeimmobilien GmbH  Schutterwälder Straße 3 77656 Offenburg	<b>Planverfasser:</b>	Ferdinand Heide Architekt Planungsgesellschaft mbH Alt - Fechenheim 103 60386 Frankfurt am Main T. (069) 420827 - 0 F. (069) 420827 - 29	<b>Bauvorhaben:</b>	Neubau Messehalle 20, Offenburg			
					<b>Planinhalt:</b>	Perspektive Foyer 1	<b>Projekt-Nr.:</b>	EMO	<b>Gezeichnet:</b>	hg	
							<b>Leistungsphase:</b>	Entwurfsplanung	<b>Maßstab:</b>	o.M.	
							<b>Planformat:</b>	DIN A3	<b>Datum:</b>	12.04.2019	
							<b>Plannummer:</b>	EMO-ARC-E-PE-FOY-0001-0000-__			
<b>Aenderung:</b>	<b>Datum:</b>	<b>Index:</b>	<b>Unterschrift Bauherr</b>								