TransnetBW GmbH

TRANSNET BW

Projektierung

380-kV-Netzverstärkung

Daxlanden - Eichstetten (Teilabschnitt B1, Freiburg)

Übersichtsplan

Maßstab 1 : 25 000

Abschnitt: Spannfeld 145A/146A - UW Weier

Planfeststellungsunterlage Anlage: 2

Planfeststellungsbehörde:

Stand: 30.01.2019

Blatt 01 von 01

Anlage 7110

TK25 Baden-Württemberg: Geobasisdaten Landesamt für Geoinformation und Landentwicklung Baden-Württemberg 2008, Stand: 23.02.2017

Legende:

- Tragmast
- Abspannmast
- Bestandsmast
- Mastrückbau
- Mastneubau
- Mastneubau standortgleich

- Leitungsachse Bestand
- Leitungsachse Rückbau
- Neubau in neuer Leitungsachse
- Neubau in bestehender Leitungsachse

Kataster:

- Regierungsbezirksgrenze
- Kreisgrenze
- Gemeindegrenze
- Zuwegung (temporär)

Index	Datum	Name	Änderung
A			
B			
C			
D			
E			

	Datum	Name
erstellt:	03.07.2018	Matera / EQOS Energie
geprüft:	06.07.2018	Kremer / EQOS Energie

Trassierungsfirma:

EQOS Energie
Deutschland GmbH
Wolfentalstrasse 29
D-88400 Biberach

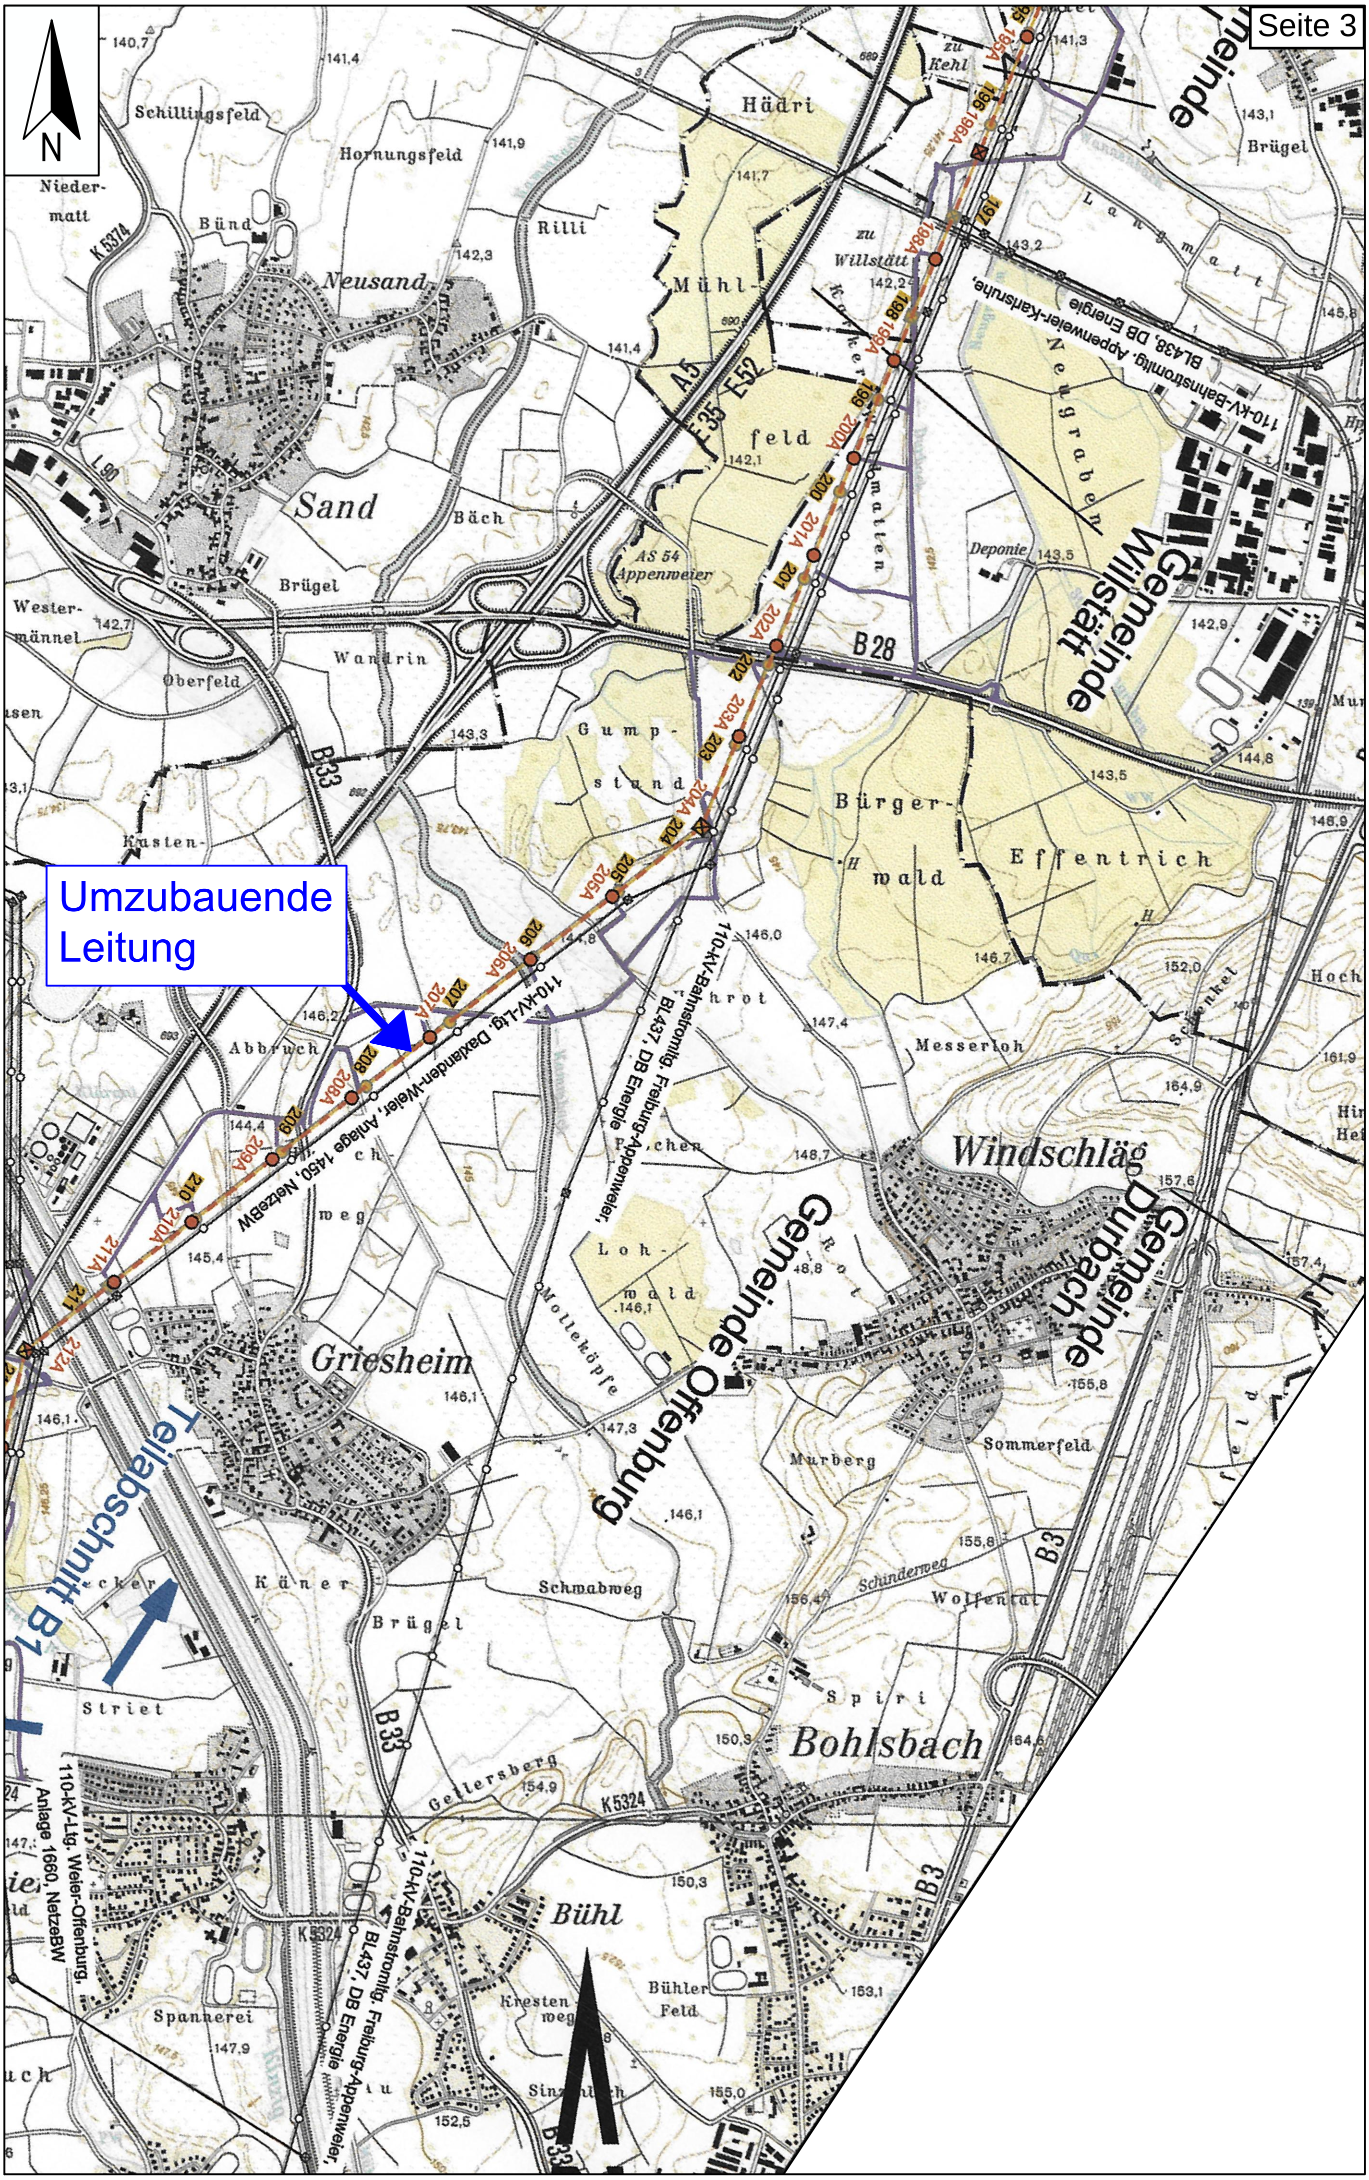
N
Umzubauende Leitung
Teilabschnitt B1
110-kV-Ltg. Daxlanden-Weier, Anlage 1450, NetzeBW
110-kV-Bahnstromltg. Freiburg-Appenweier, BL437, DB Energie
110-kV-Bahnstromltg. Appenweier-Karlsruhe, BL438, DB Energie
110-kV-Ltg. Weier-Offenburg, Anlage 1660, NetzeBW
Gemeinde Willstätt
Gemeinde Offenburg
Gemeinde Durbach
Neusand
Sand
Griesheim
Windschläg
Bohlsbach
Bühl
Schillingsfeld
Hornungsfeld
Rilli
Hädri
Mühl-feld
Bürger-wald
Effentrich
Messerloh
Loh-wald
Brügel
Bäch
Wandrin
Oberfeld
Gump-stand
Abbruch
Kasten-
Striet
Spannerei
Schwabweg
Gellersberg
Sommerfeld
Murberg
Wolfental
Spiri
Bühler Feld
Kresten-weg
Mollteköpfe
AS 54 Appenweier
A5
E35
E52
B 28
B33
B3
K5324
Deponie

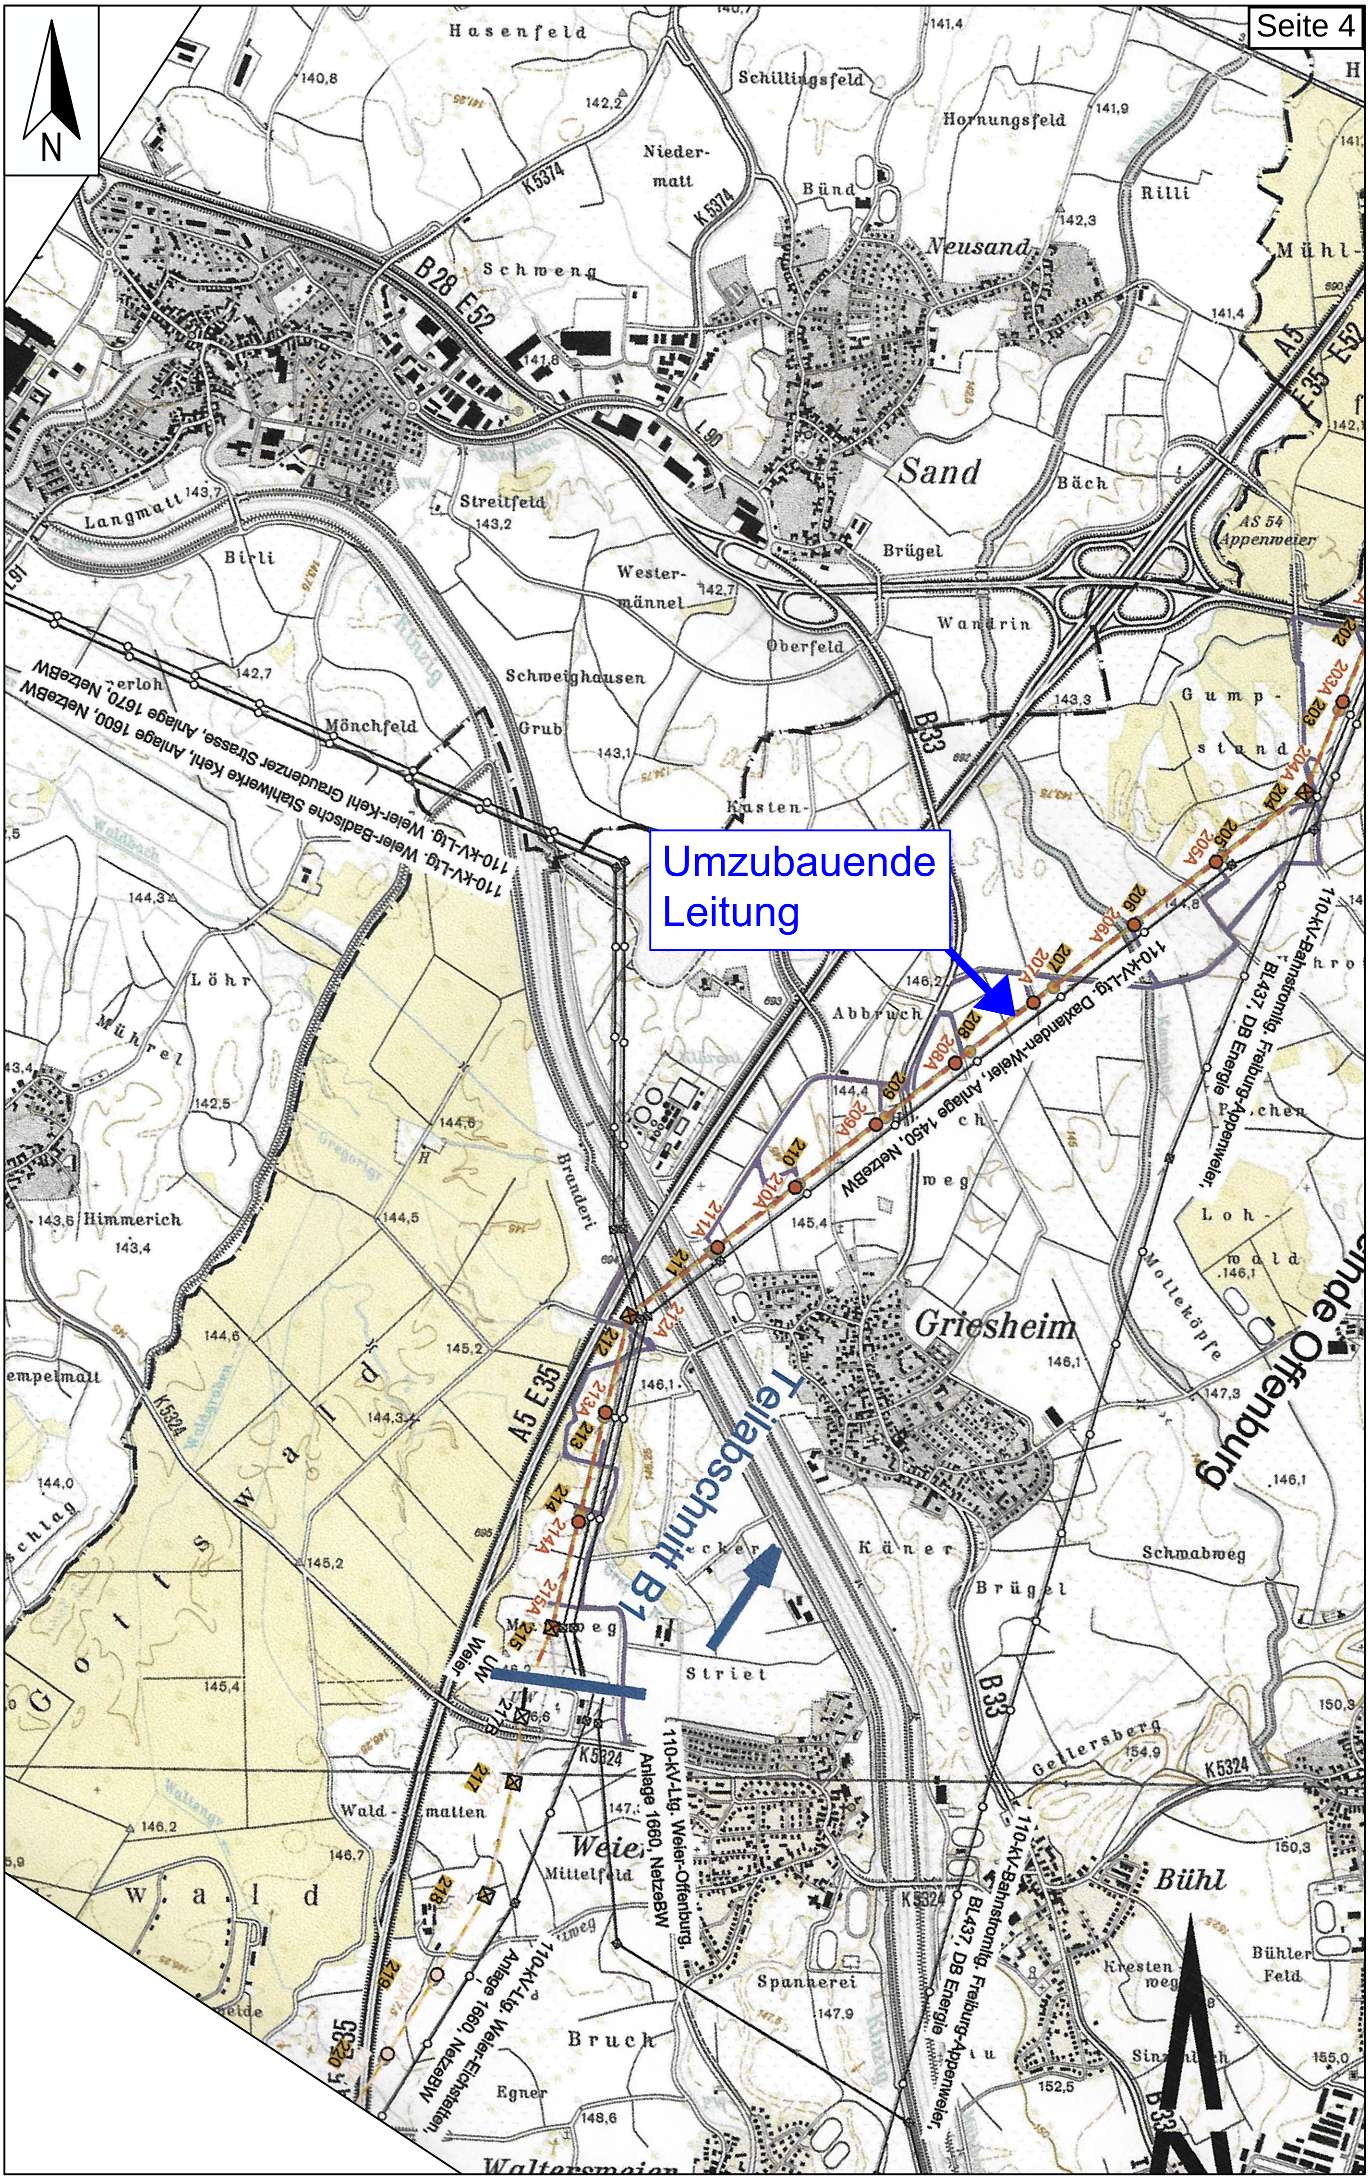
N
Umzubauende Leitung
Teilabschnitt B1
110-kV-Ltg. Daxlanden-Weier, Anlage 1450, NetzeBW
110-kV-Ltg. Weier-Kehl Graudenzer Strasse, Anlage 1670, NetzeBW
110-kV-Ltg. Weier-Badische Stahlwerke Kehl, Anlage 1600, NetzeBW
110-kV-Ltg. Weier-Offenburg, Anlage 1660, NetzeBW
110-kV-Ltg. Weier-Eichstetten, Anlage 1660, NetzeBW
110-kV-Bahnstromltg. Freiburg-Appenweier, BL437, DB Energie
UW Weier
Gemeinde Offenburg
Griesheim
Weier
Bühl
Sand
Neusand
A5 E35
B33
B28 E52
K5324
K5374