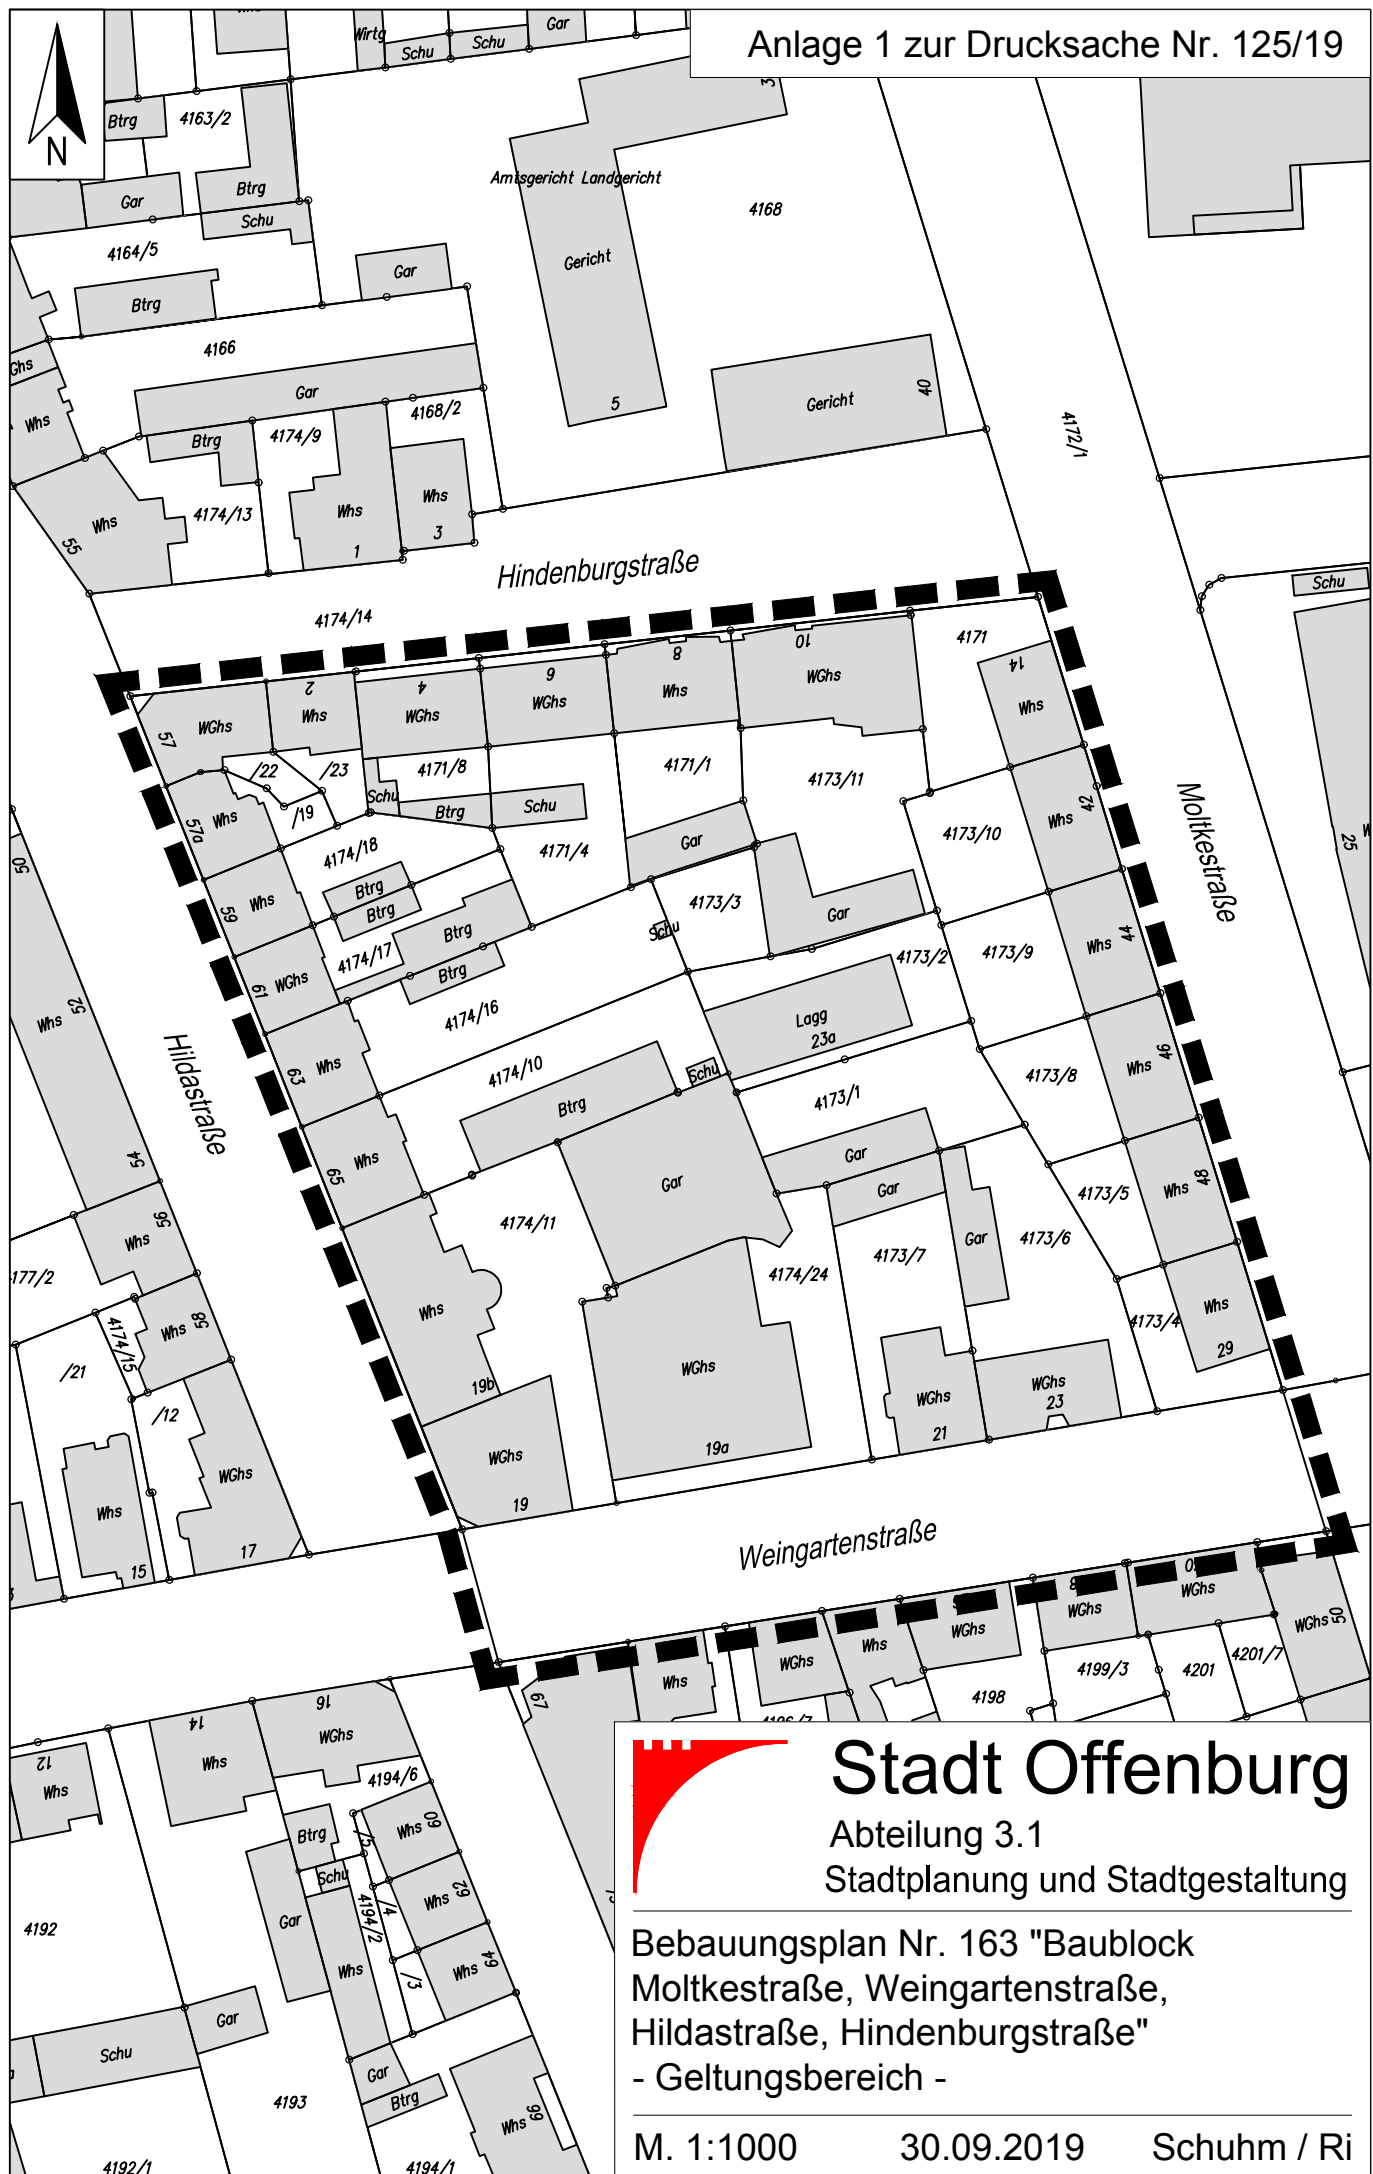


Stadt Offenburg

Abteilung 3.1

Stadtplanung und Stadtgestaltung

Bebauungsplan Nr. 163 "Baublock
Moltkestraße, Weingartenstraße,
Hildastraße, Hindenburgstraße"
- Geltungsbereich -

M. 1:1000

30.09.2019

Schuhm / Ri