



Querschnitt Ersatzneubau
M 1:50

Anlage 1

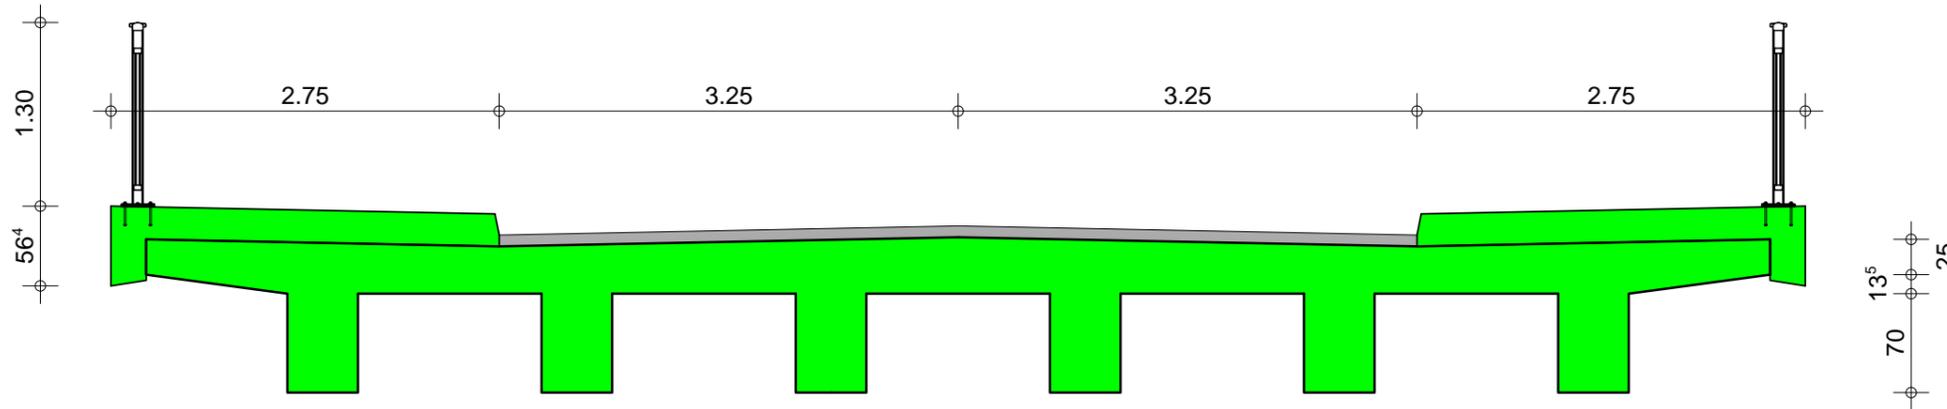

Ansicht Ersatzneubau
M 1:100

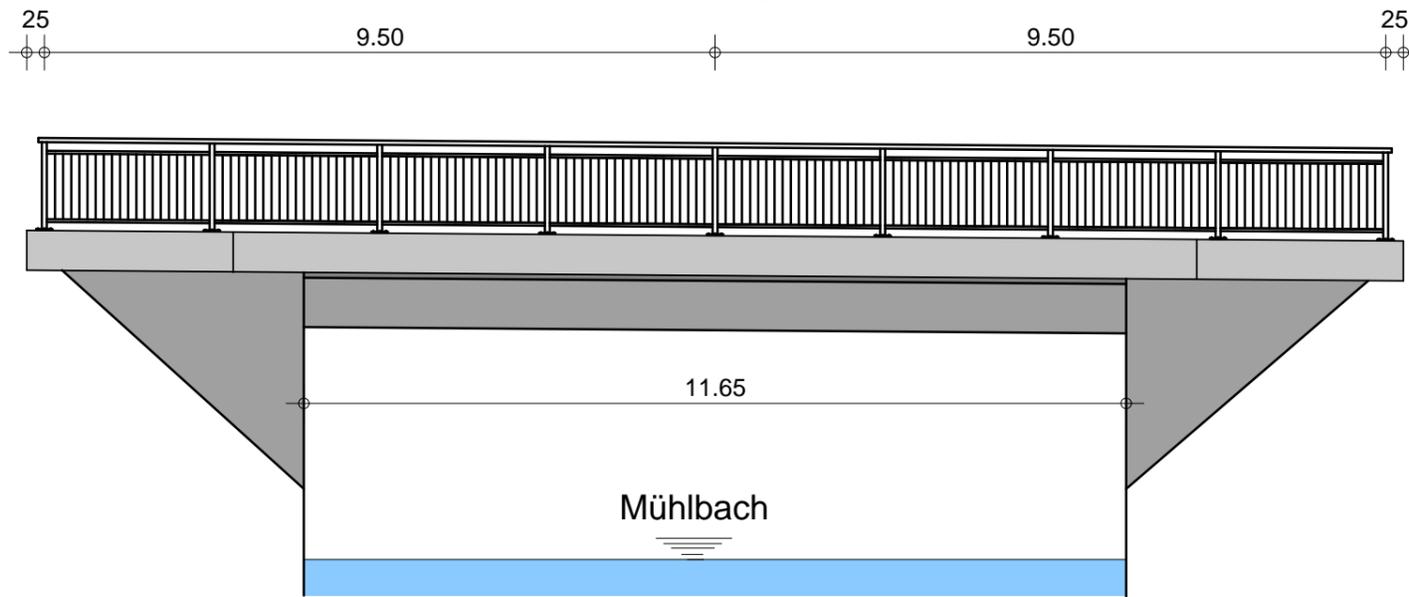

		Fachbereich 6 Tiefbau und Verkehr Wilhelmstrasse 12 77654 Offenburg	
		Abteilung 6.1 Straßen und Brücken	
Bauvorhaben: Brücke über den Mühlbach i.Z. der Wasserstraße in Offenburg			Bauwerks Nr. 21.71.12
Planinhalt: Ersatzneubau			
Datum:	Name:	Änderungen:	Index:
Datum: 16.06.15	Plotdatum: 07.08.2019	Der Bauherr:	
Bearbeitet: Steck		Stadt Offenburg	
Gezeichnet: Steck		Der Planer:	
Maßstab: 1 : 50 / 100	Plannummer: Index:	Stadt Offenburg Abt 6.1	