


# Anlage 1 zur Drucksache Nr. 116/19

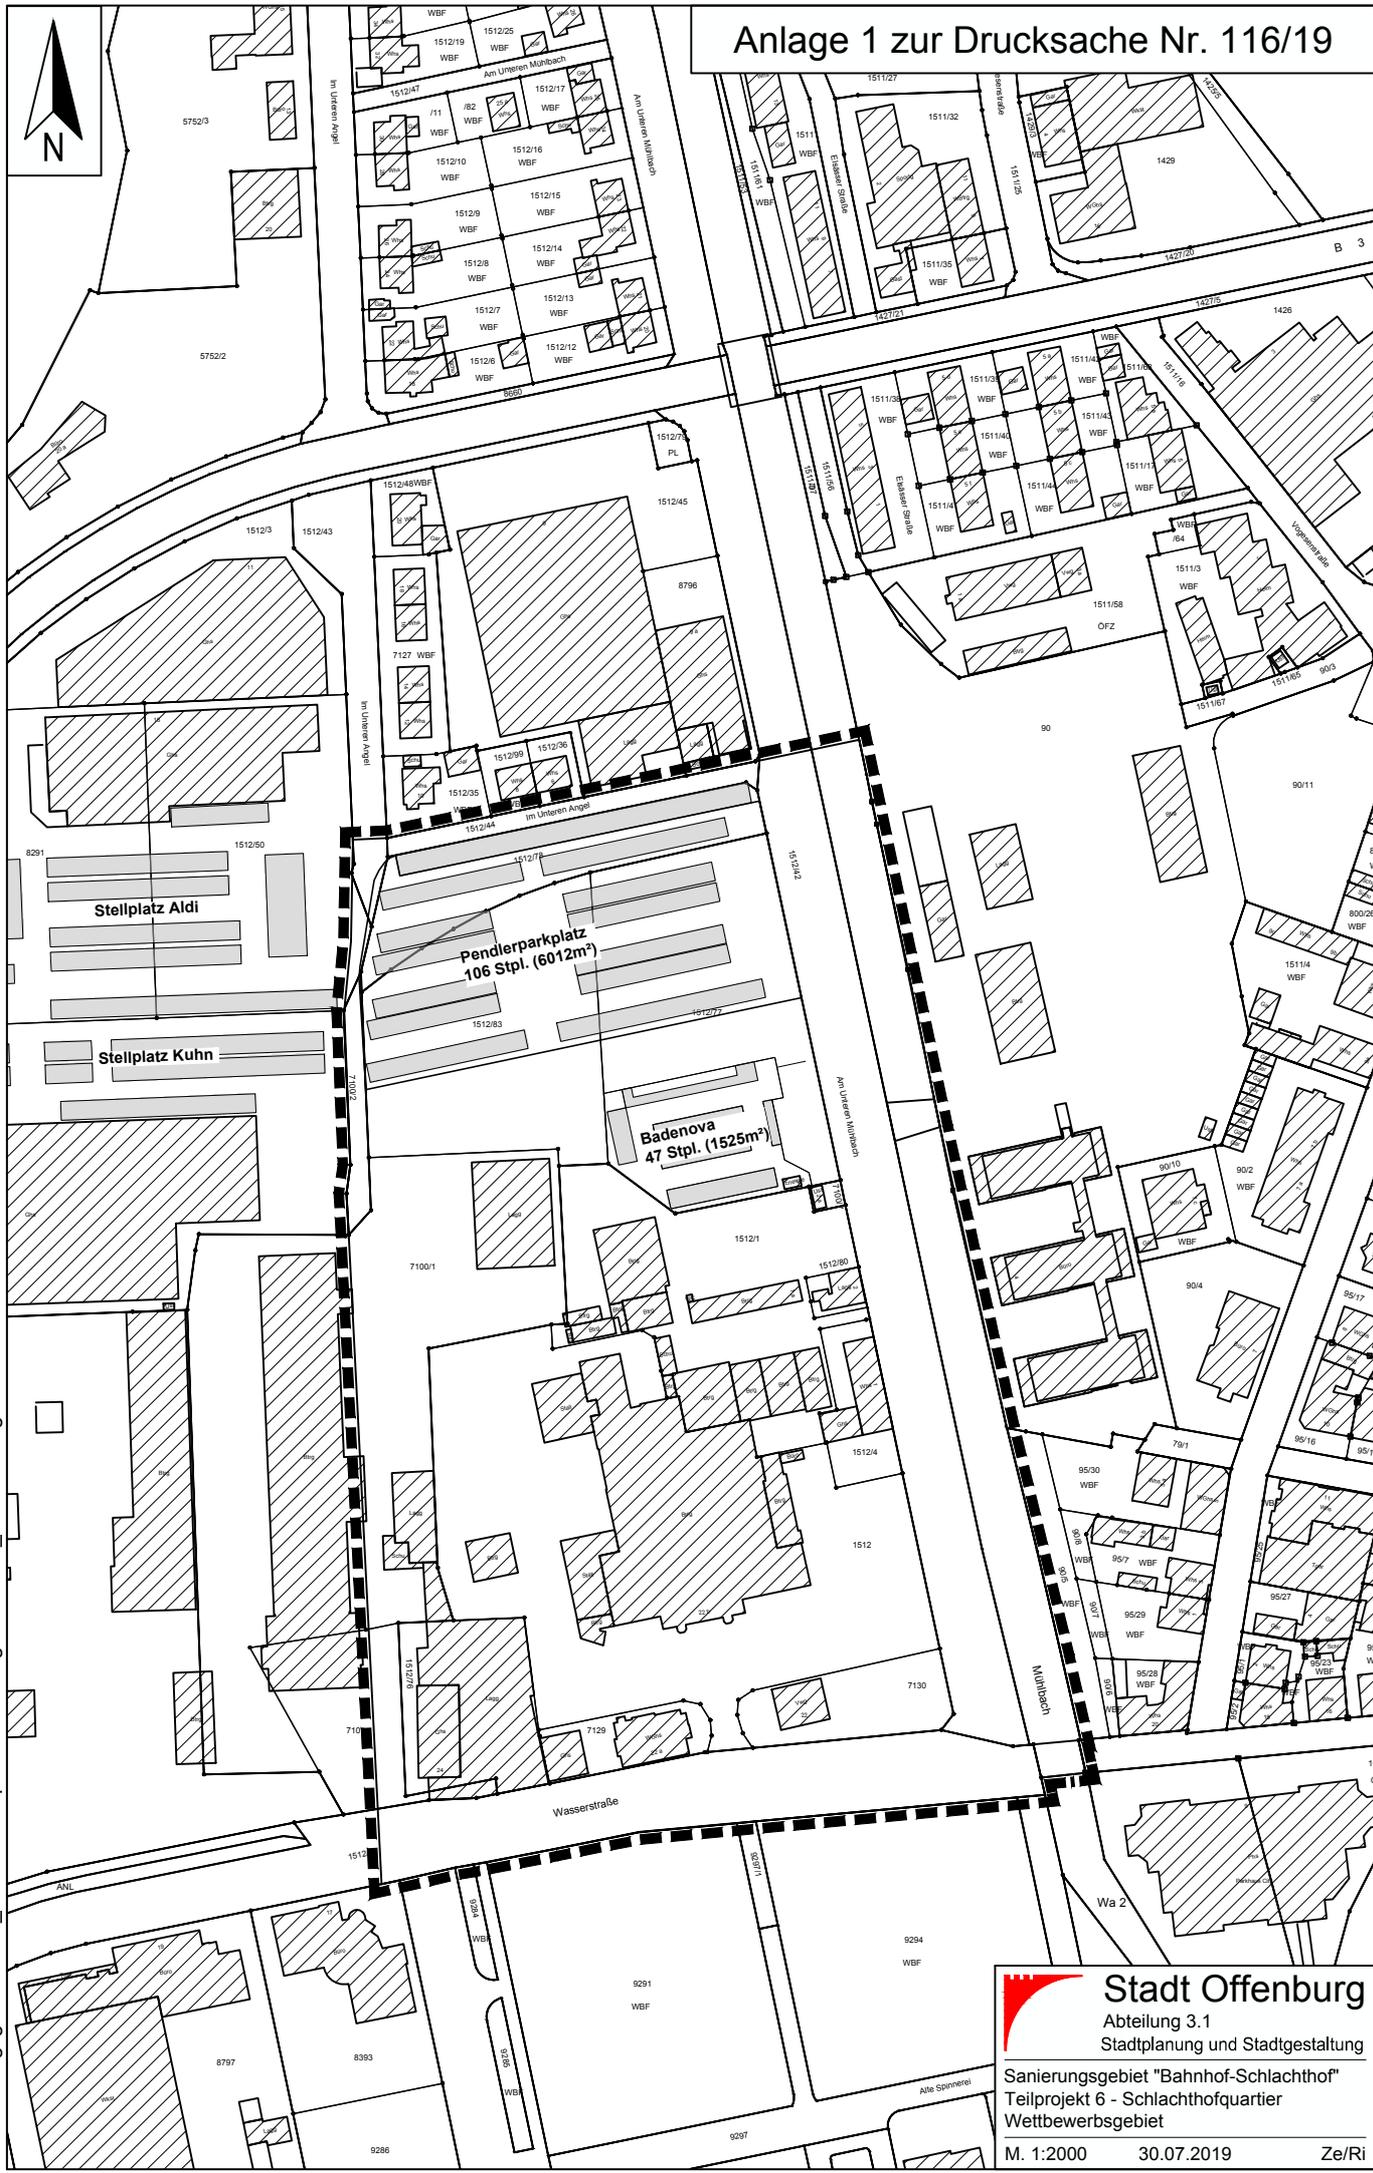

G:\Sanierungsgebiete\TP6\_Schlachthofquartier\Planung\20190717\_Skizzen.dwg

**Stadt Offenburg**  
Abteilung 3.1  
Stadtplanung und Stadtgestaltung  
Sanierungsgebiet "Bahnhof-Schlachthof"  
Teilprojekt 6 - Schlachthofquartier  
Wettbewerbsgebiet  
M. 1:2000      30.07.2019      Ze/Ri