


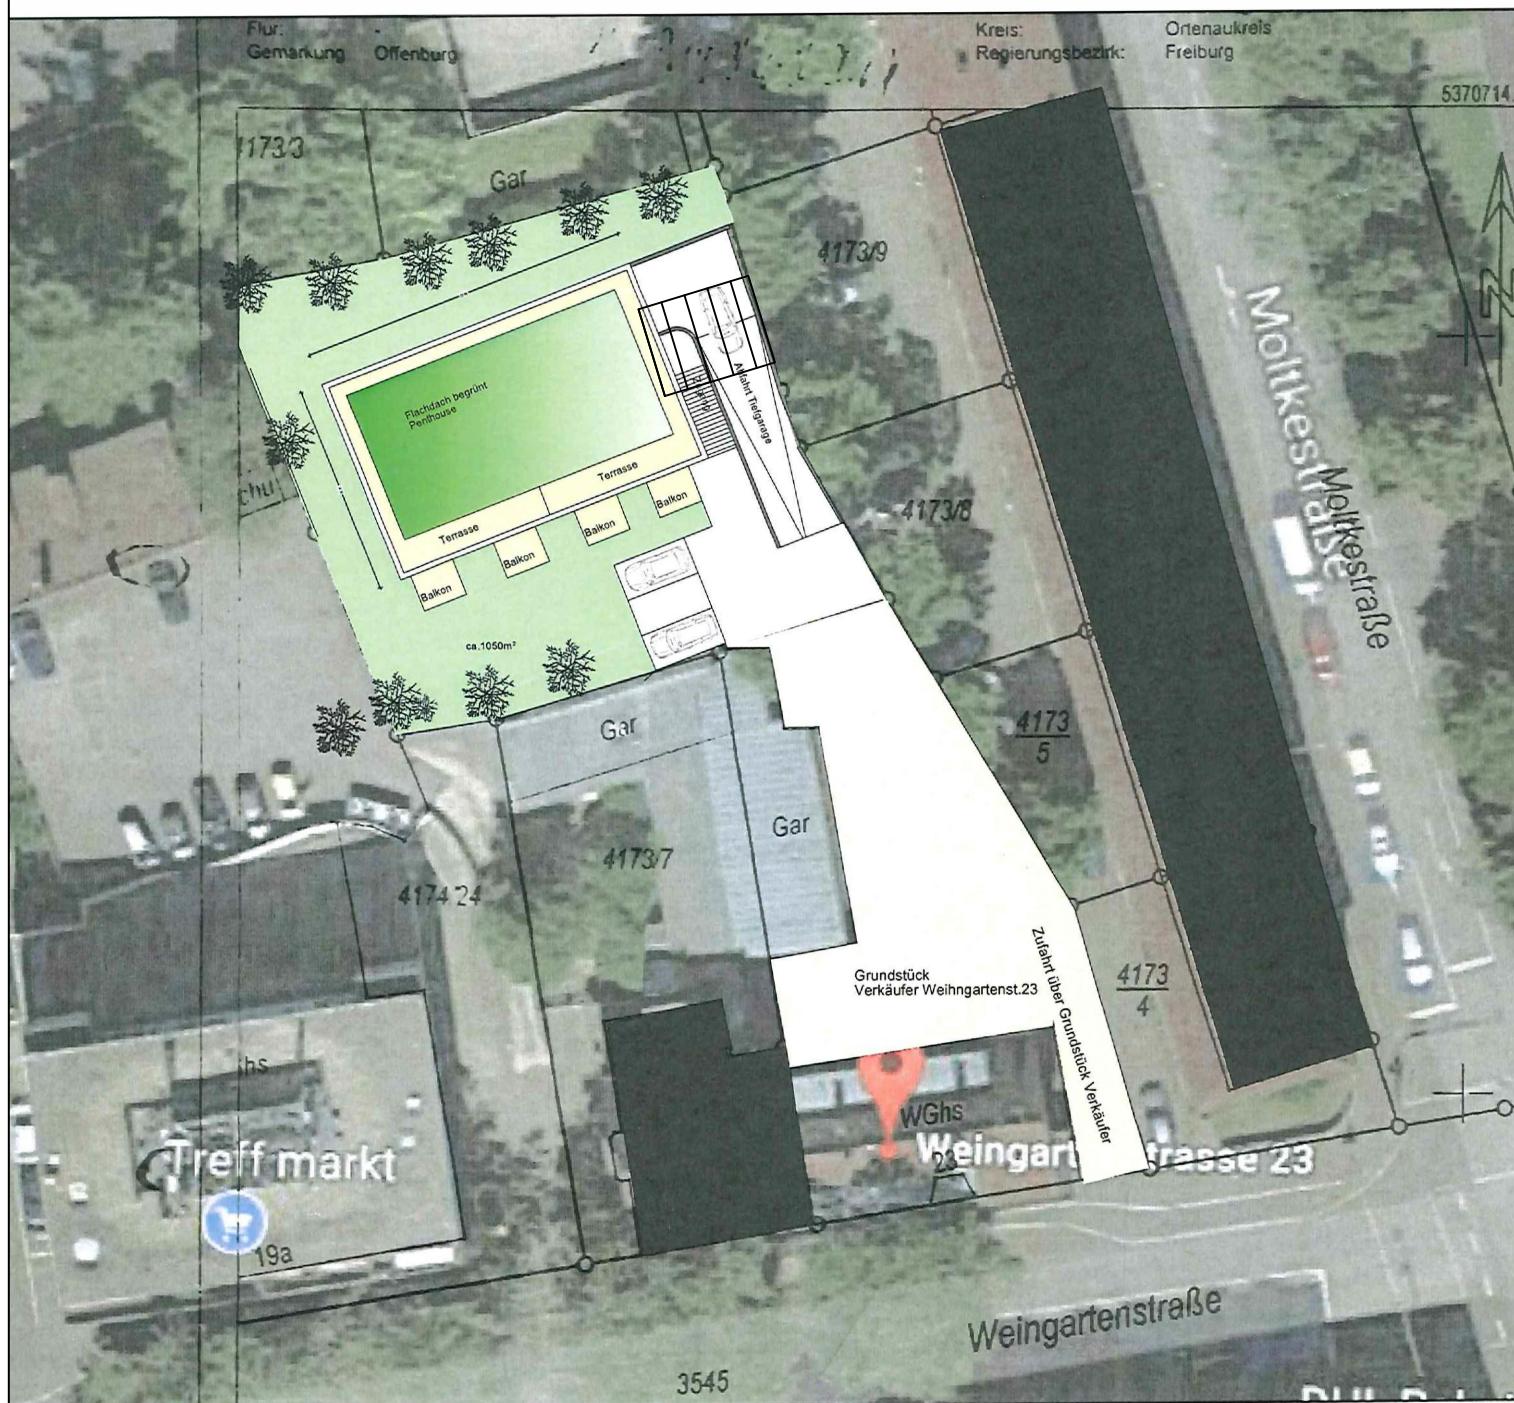

Stadt Offenburg

Abteilung 3.1

Stadtplanung und Stadtgestaltung

Bauvoranfrage Weingartenstraße 23a

M. 1:500

19.08.2019

Schuhm/Ri