Anlage 3

Achse A - A
(Retentionsbodenfilter, Teil 1)

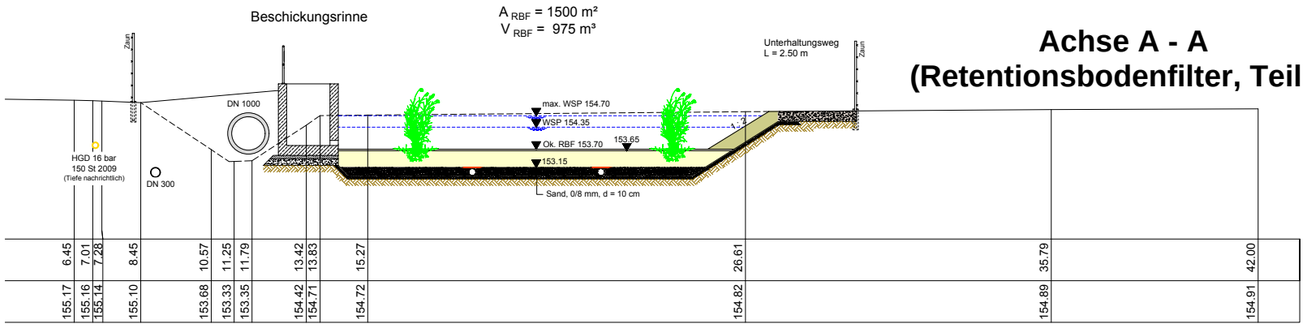

Achse B - B
(Retentionsbodenfilter, Teil 2)

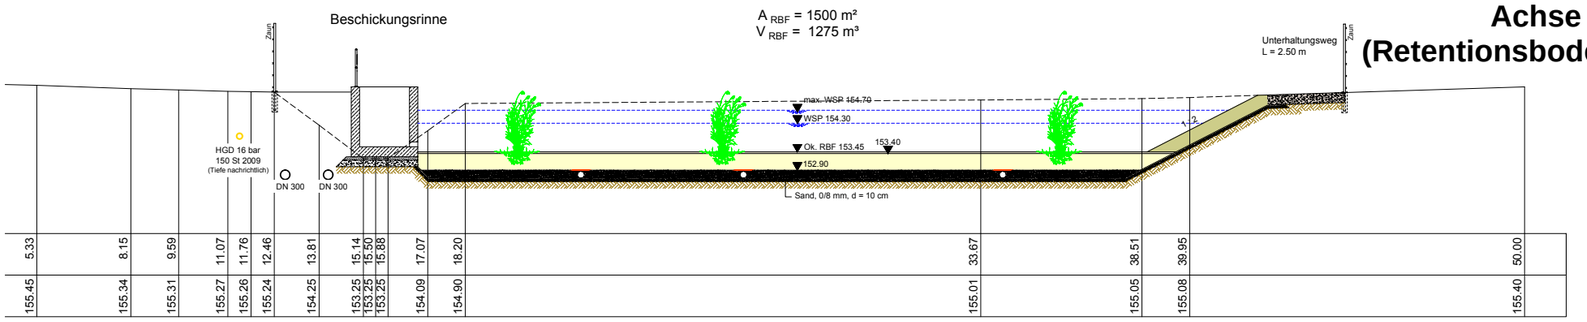
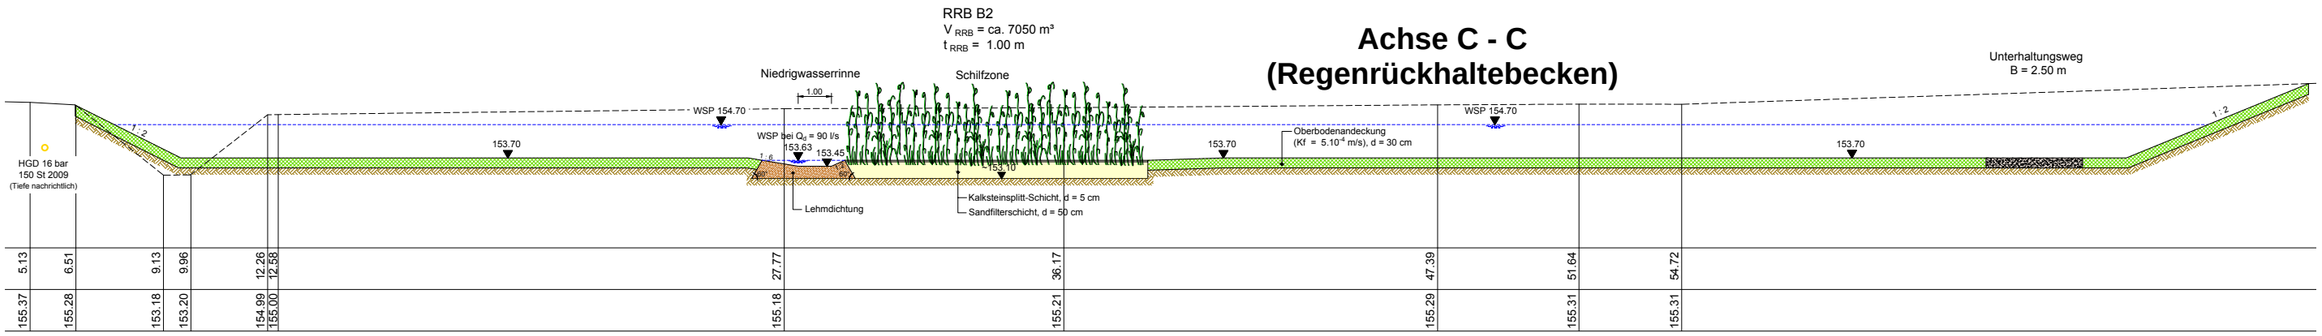
Achse C - C
(Regenrückhaltebecken)