


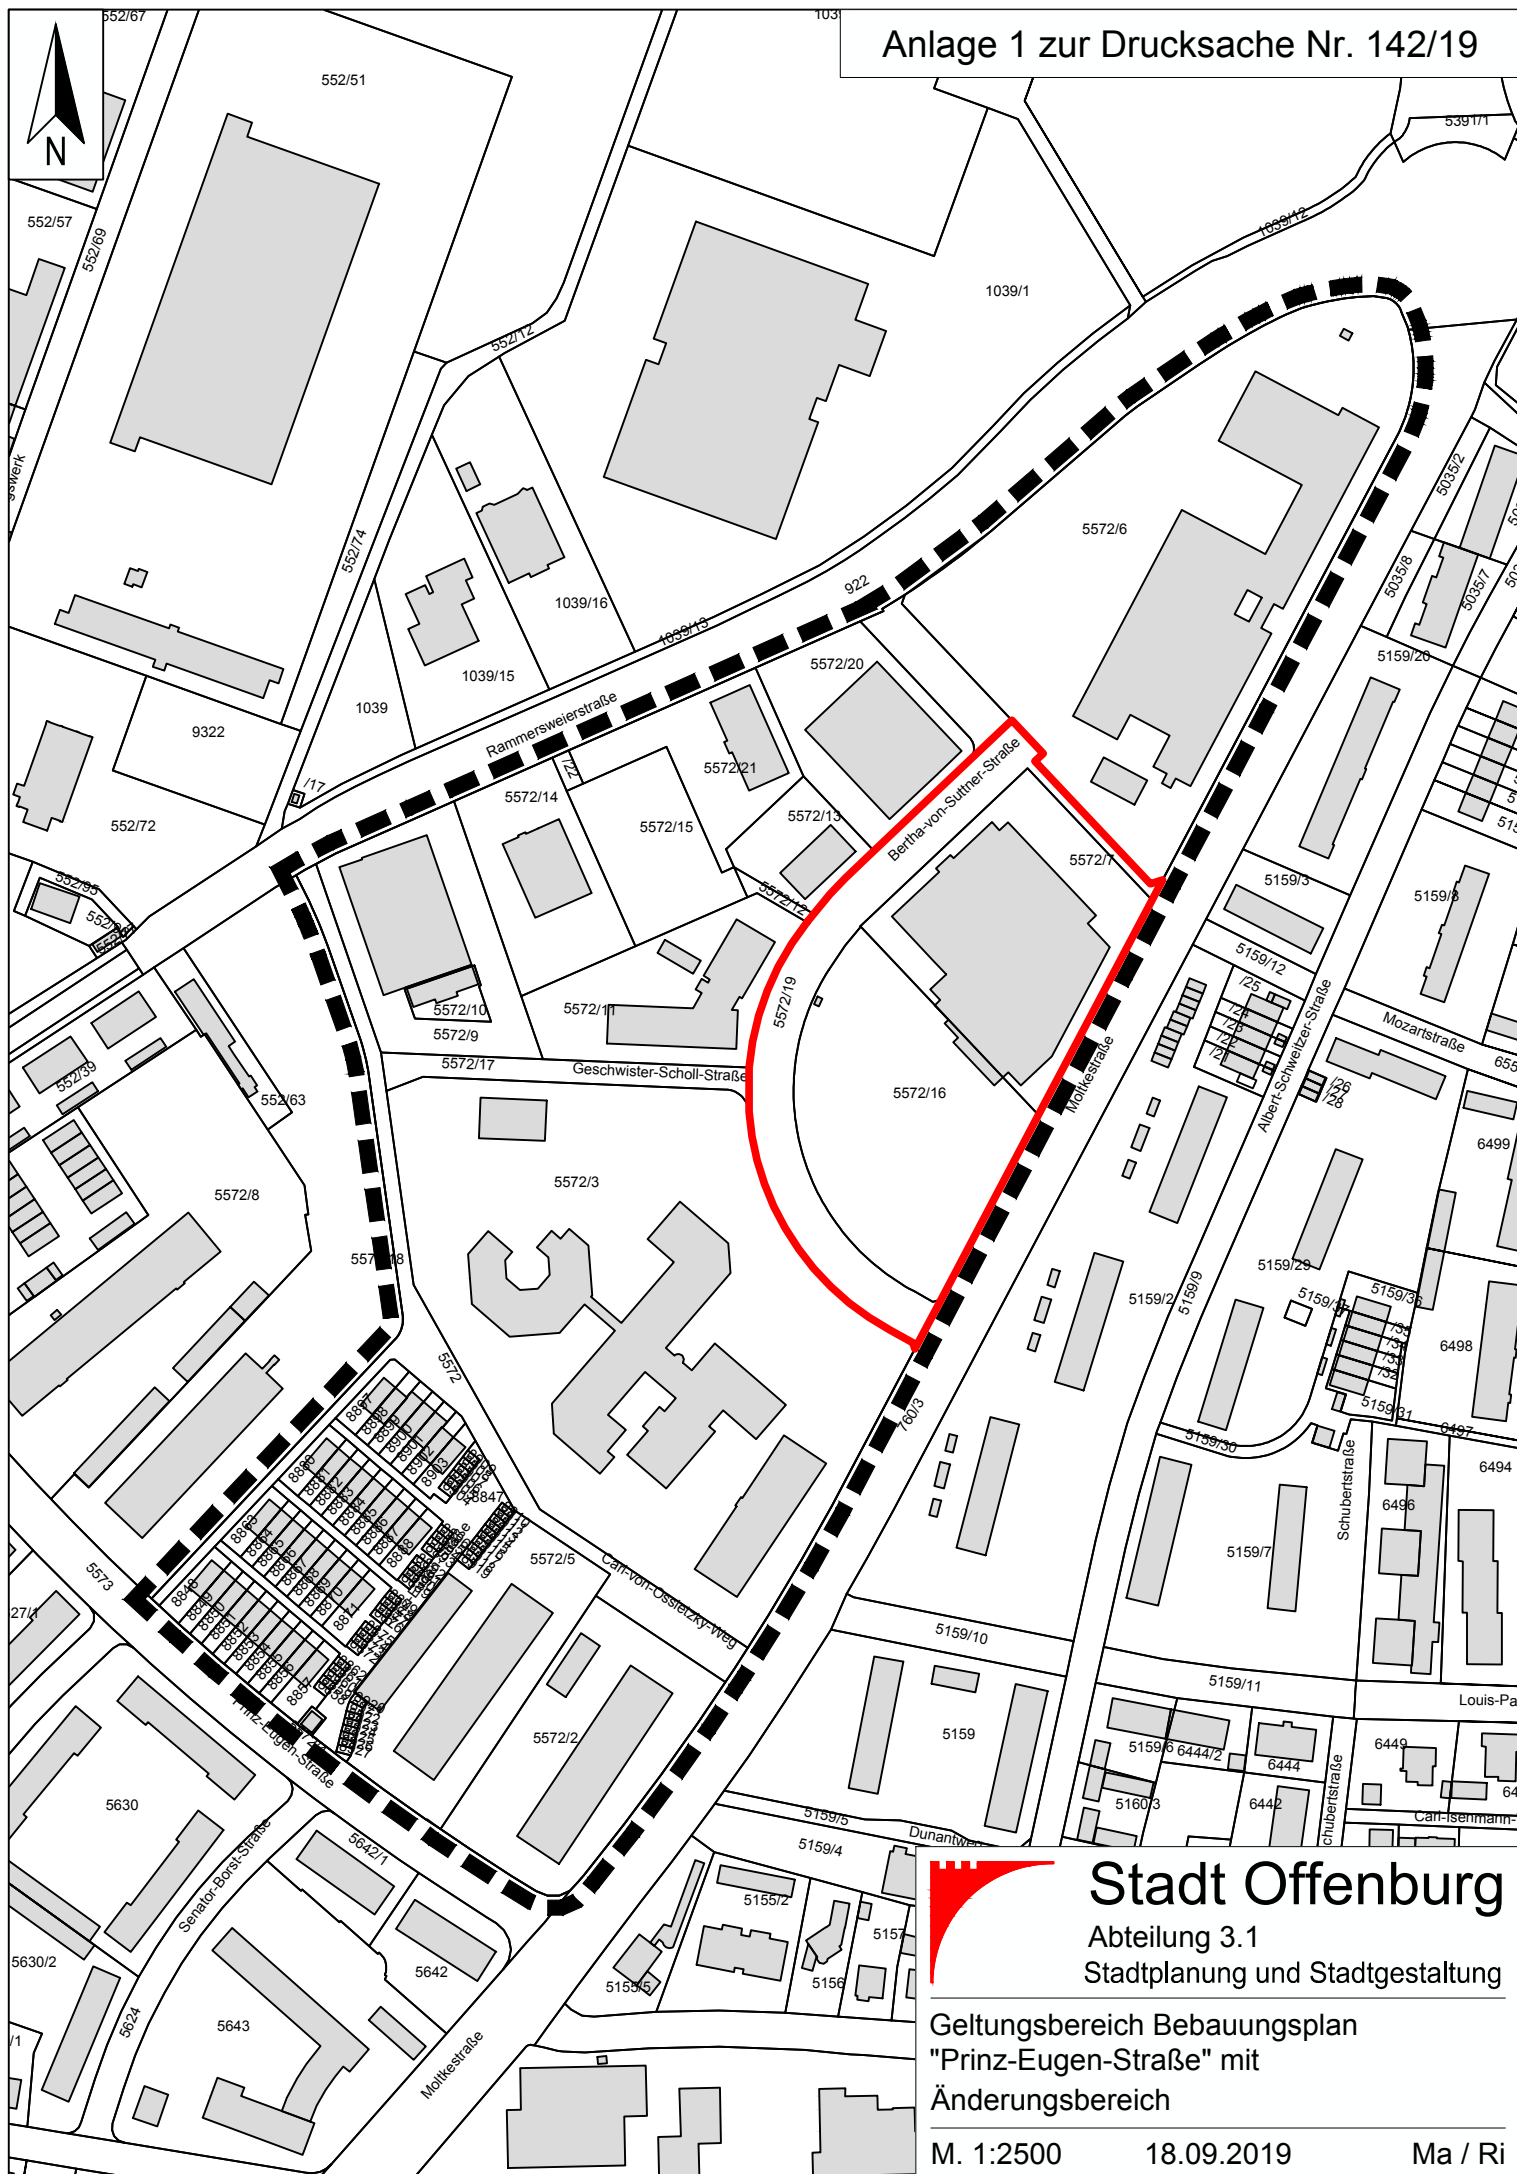

Stadt Offenburg

Abteilung 3.1
Stadtplanung und Stadtgestaltung

Geltungsbereich Bebauungsplan
"Prinz-Eugen-Straße" mit
Änderungsbereich

M. 1:2500

18.09.2019

Ma / Ri