


# Legende

- Baumbestattungen
- Bestattungsfläche
- öffentliches Grün/  
Sonderflächen
- BUR Baum-Urnen-Reihengrab
- BUP Baum-Urnen-Partnergrab

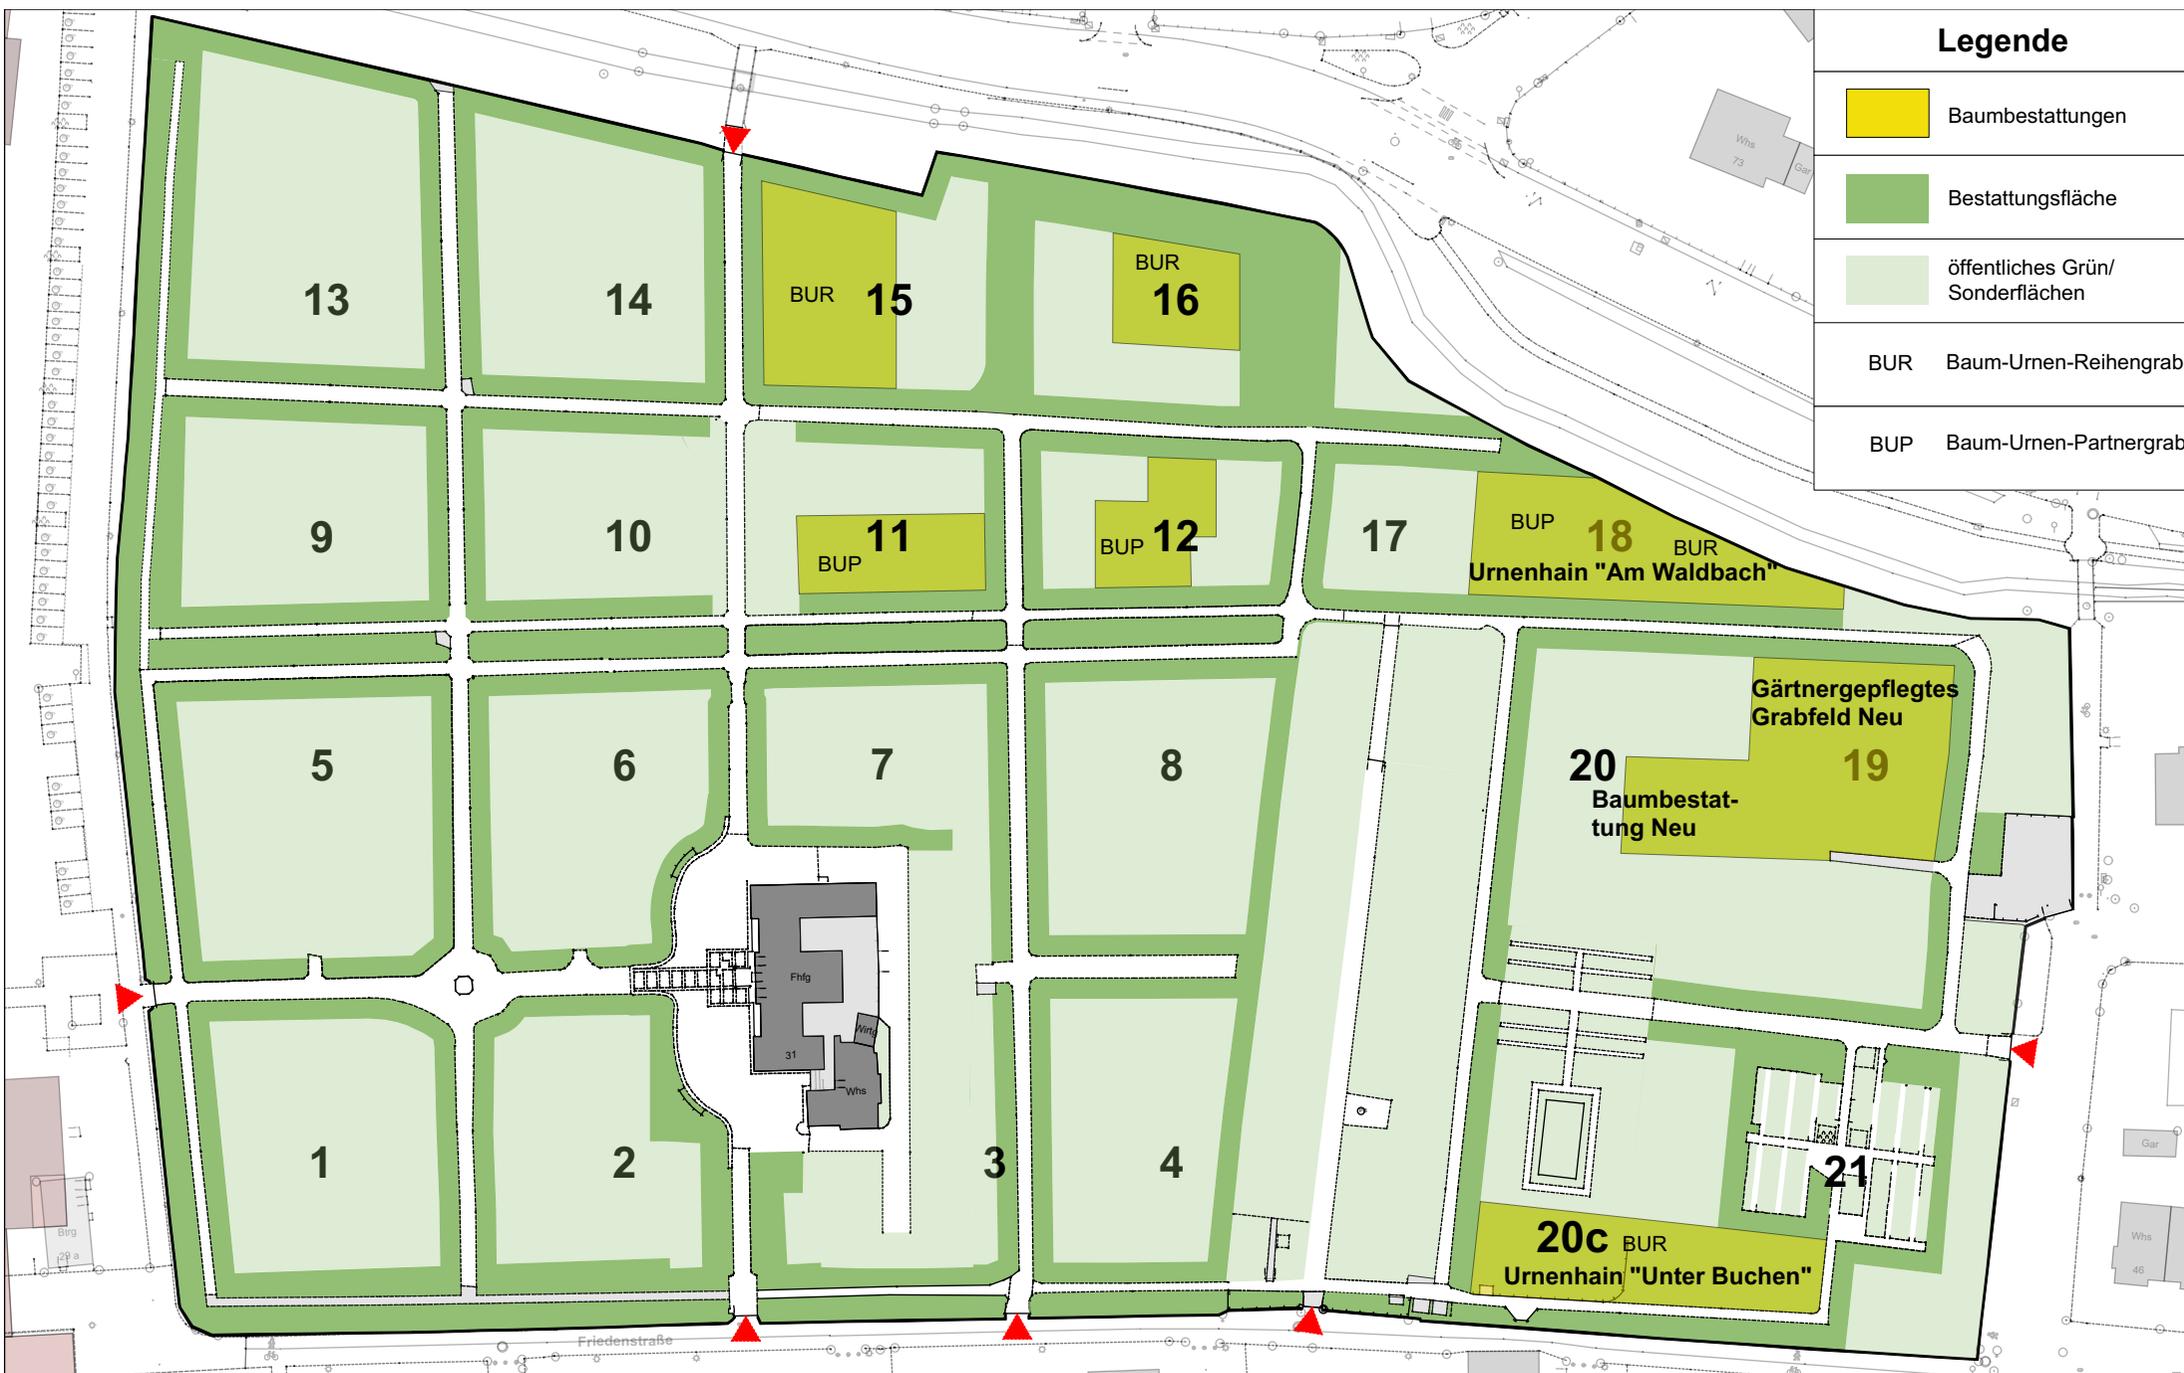

PROJEKT:  
**Entwicklungskonzept Waldbachfriedhof**

BAUHERR:  
**Technische Betriebe Offenburg**

Planung:  
**Herr Jäger / Herr Bühler**

PLANINHALT  
**Entwicklung Bestattungsflächen**

GEZ.: Bühler R.    MAßSTAB: 1:1100    DATUM: 30.07.2019

**Anlage 3**