


Legende

- Kategorie I Asphaltbelag Breite mind. 2m
- Kategorie II Pflasterbelag
- Kategorie III Wassergebundene Wegedecke Fußweg
- Kategorie IV Wassergebundene Wegedecke Fahrweg
- Kategorie V Sonderbelag

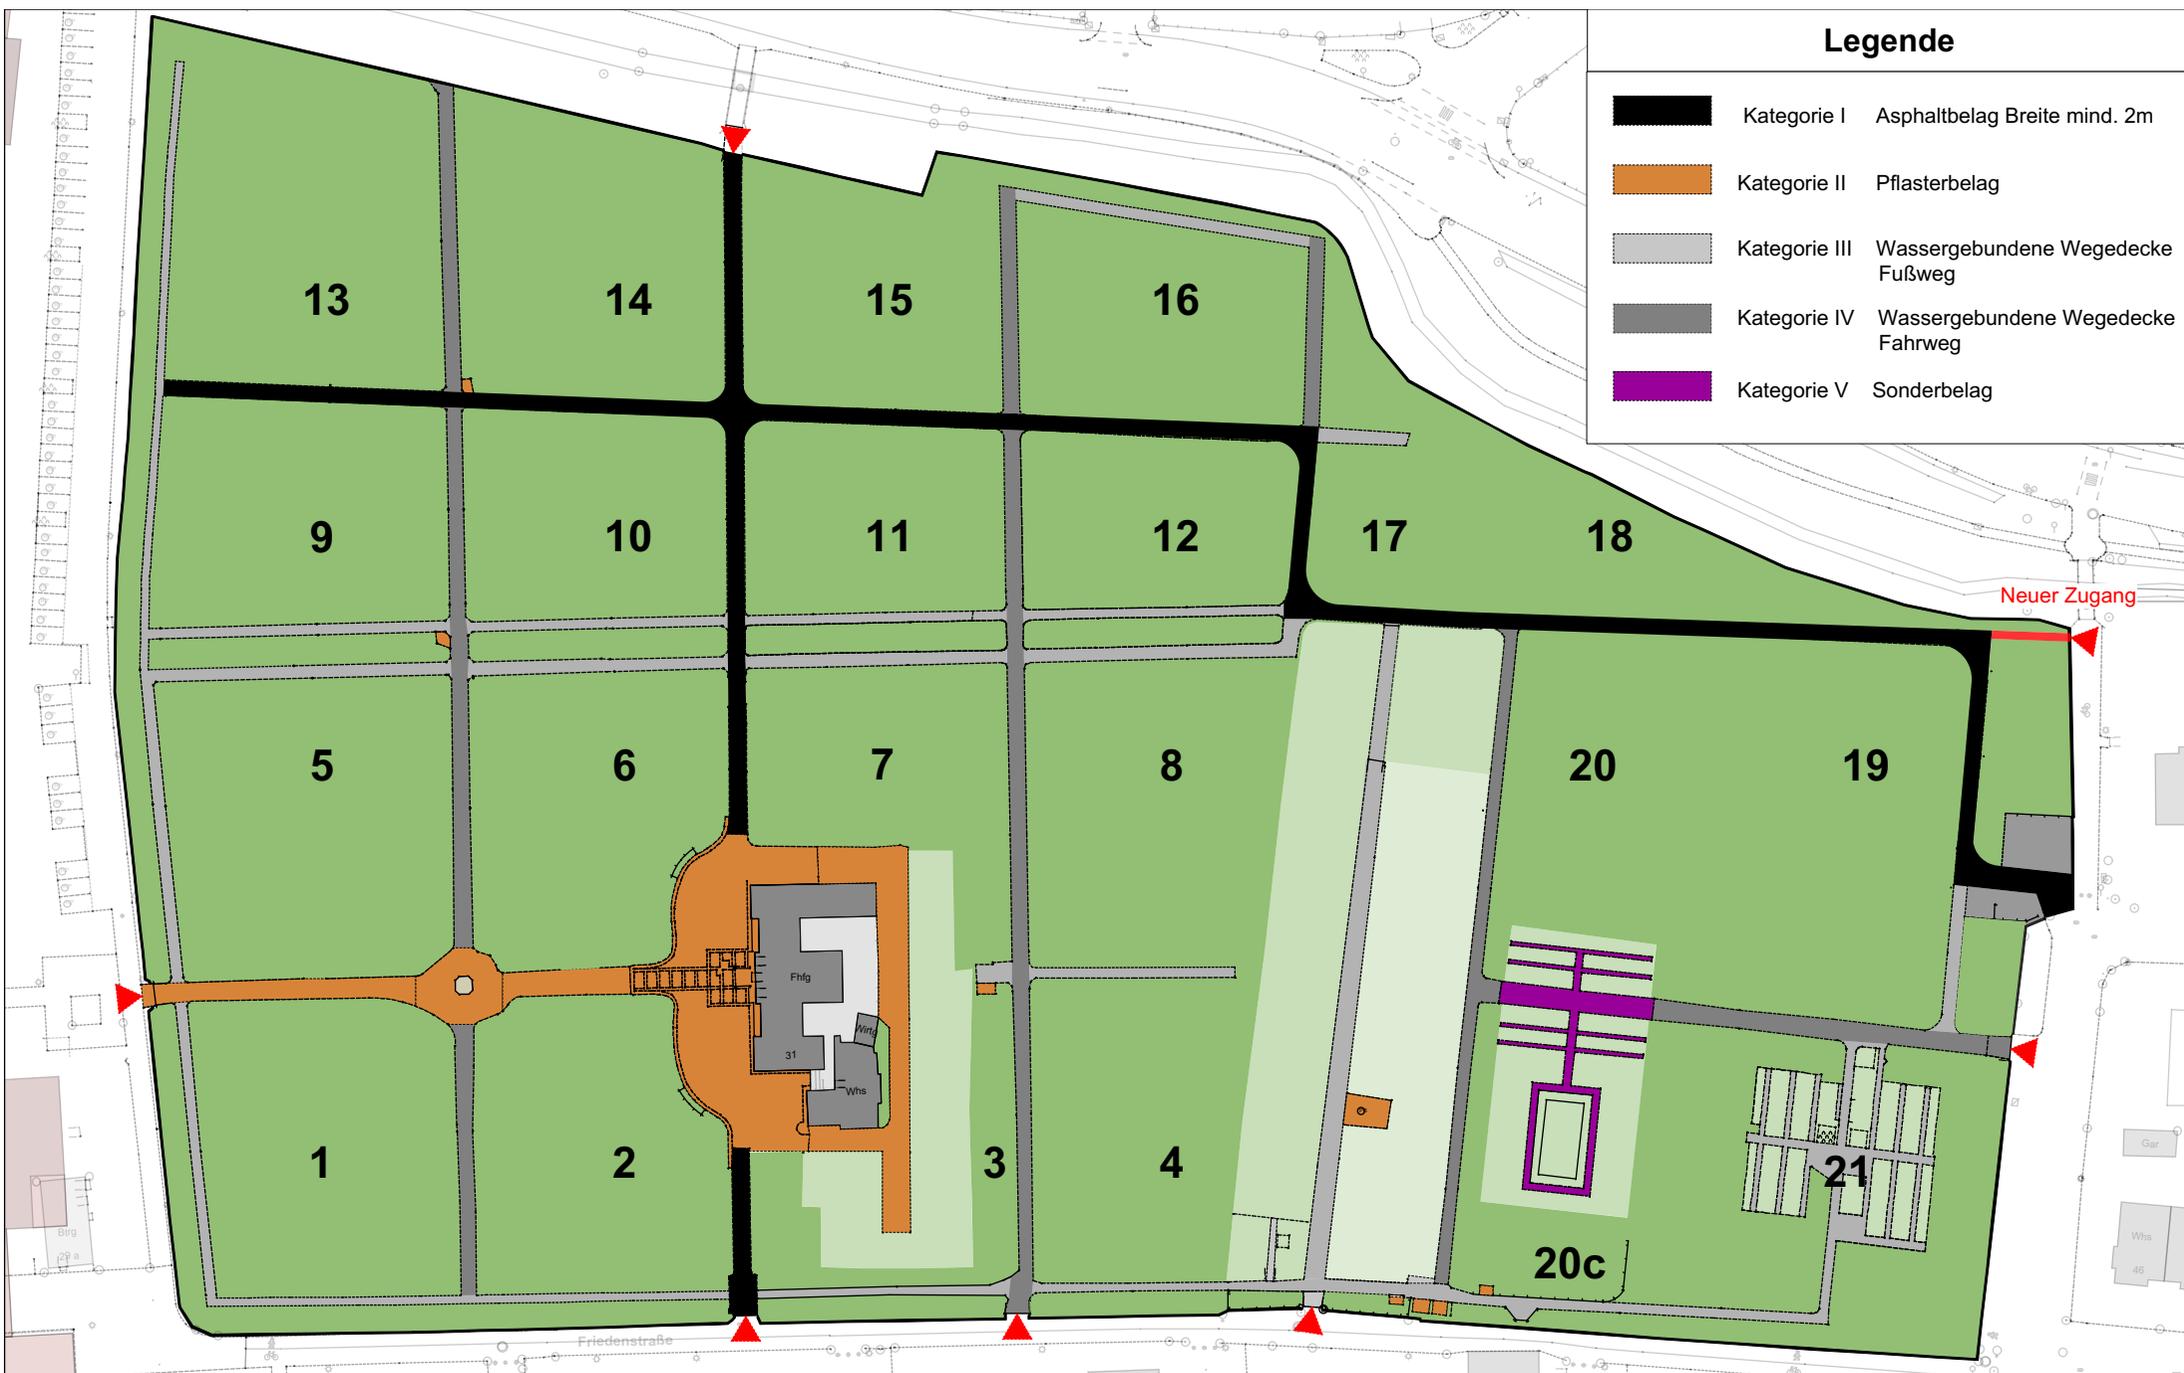

PROJEKT:
Entwicklungskonzept Waldbachfriedhof

BAUHERR:
Technische Betriebe Offenburg

Planung:
Herr Jäger / Herr Bühler

PLANINHALT
Wegekonzept



GEZ.: Bühler R. MAßSTAB: 1:1100 DATUM: 30.07.2019

Anlage 6