




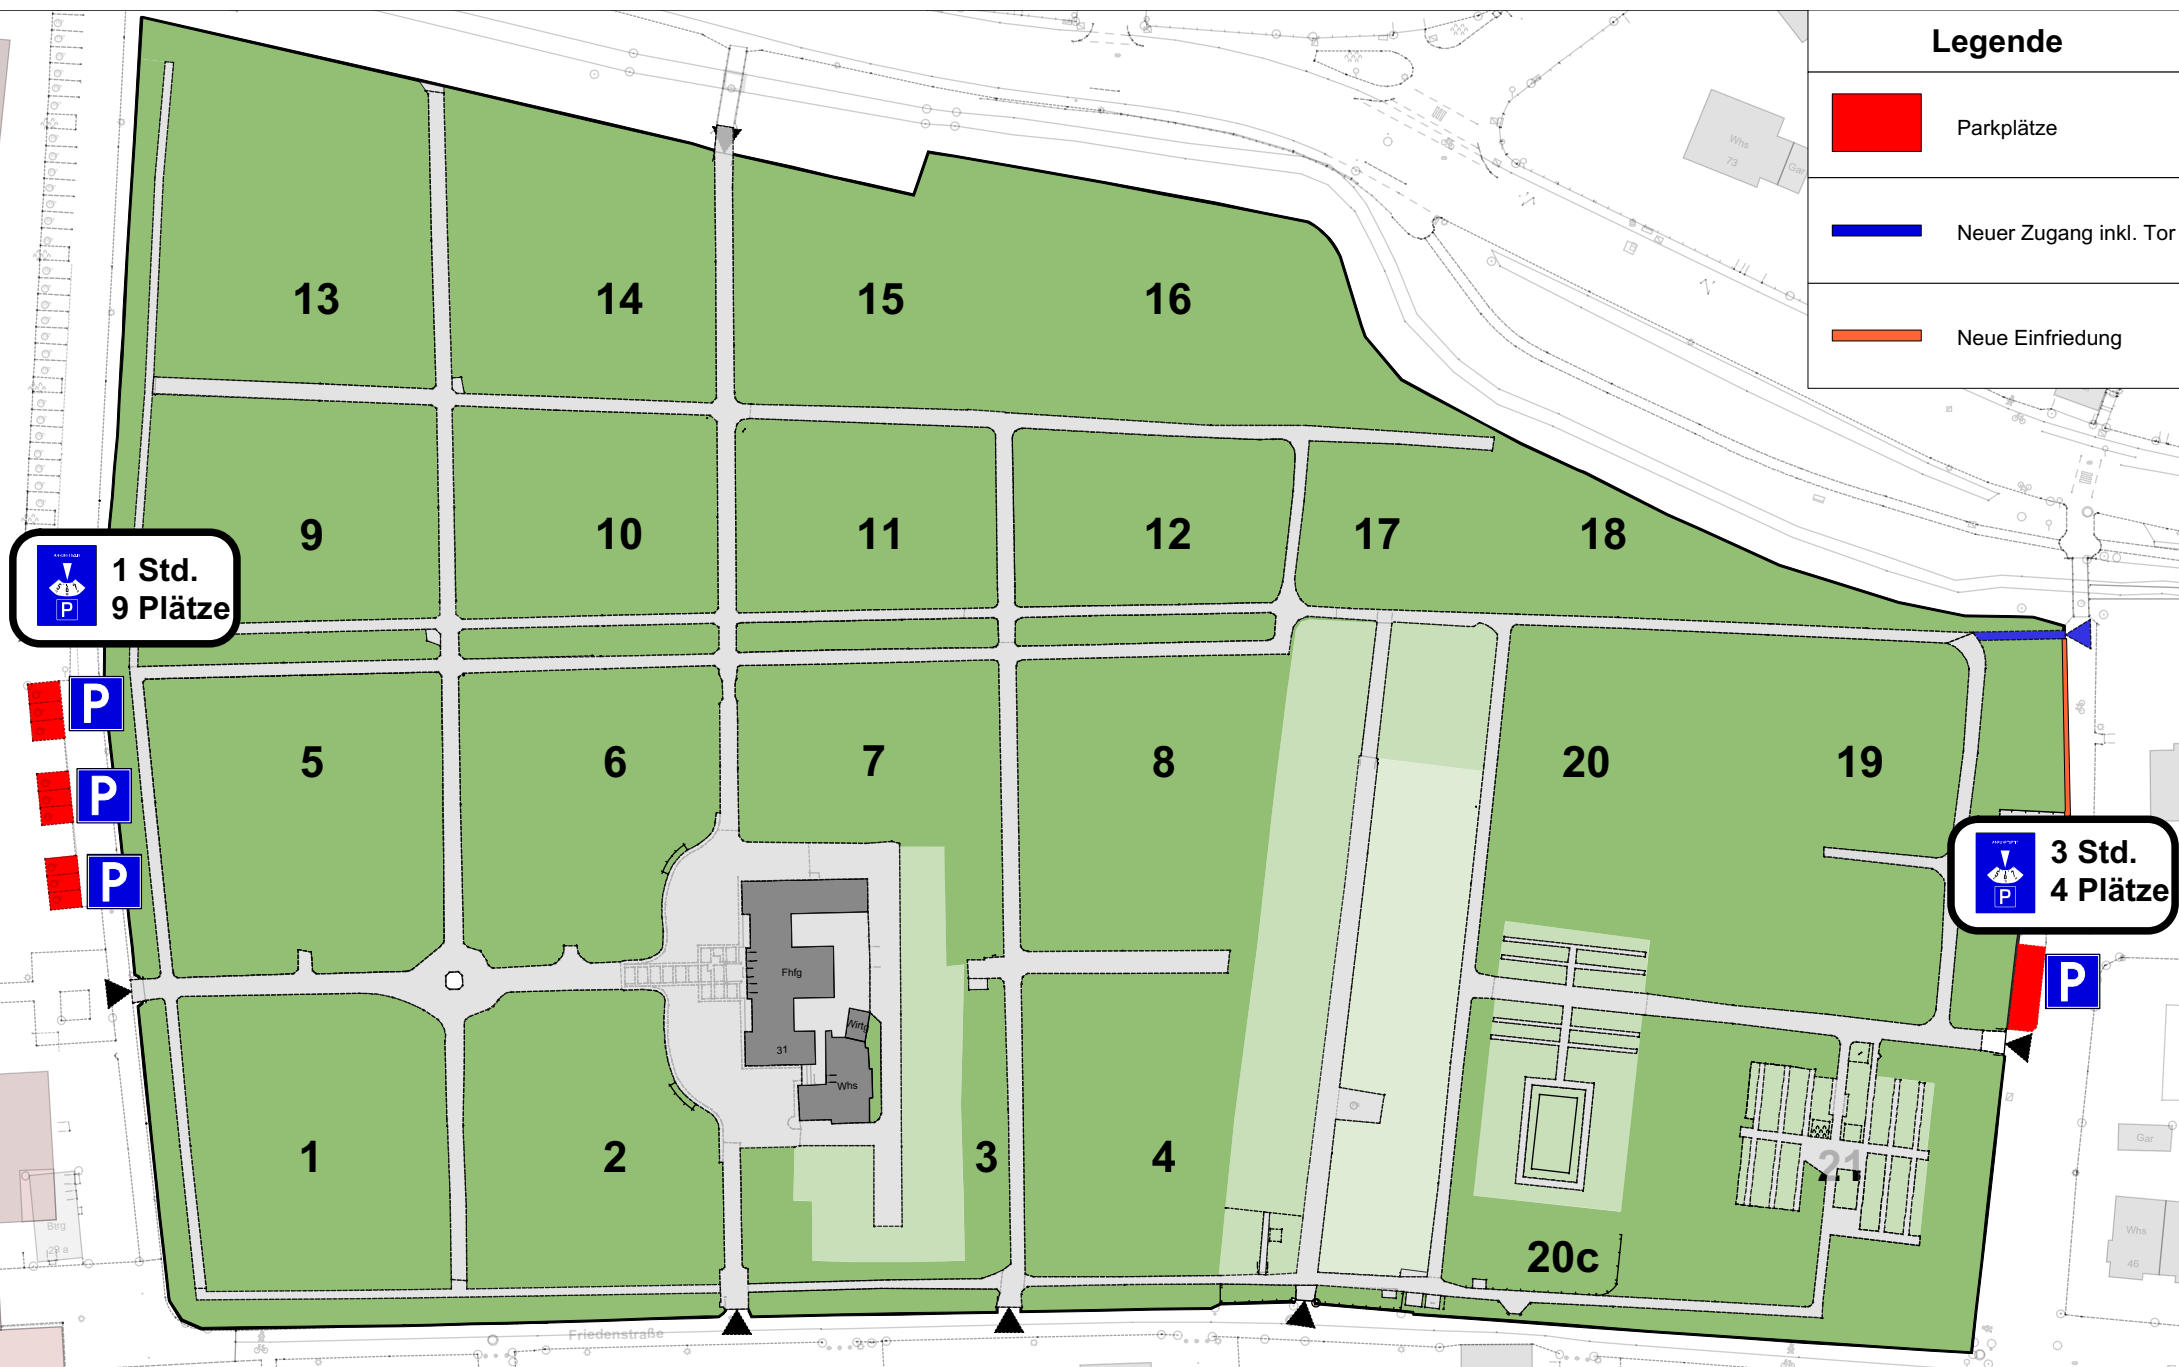
Legende

-  Parkplätze
-  Neuer Zugang inkl. Tor
-  Neue Einfriedung

 1 Std.
9 Plätze



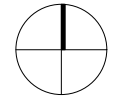
 3 Std.
4 Plätze



PROJEKT:
Entwicklungskonzept Waldbachfriedhof

BAUHERR:
Technische Betriebe Offenburg

Planung:
Herr Jäger / Herr Bühler

PLANINHALT  **Anlage 7**

GEZ.: Bühler R. MAßSTAB: 1:1100 DATUM: 30.07.2019

Parkplätze + neuer Zugang