




Verlegemuster 1:50

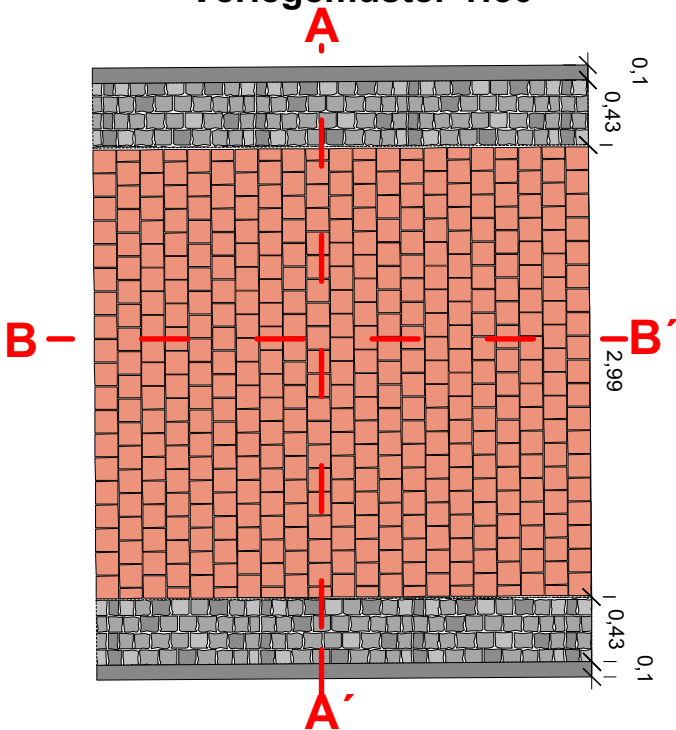


Schnitt A-A' 1:50

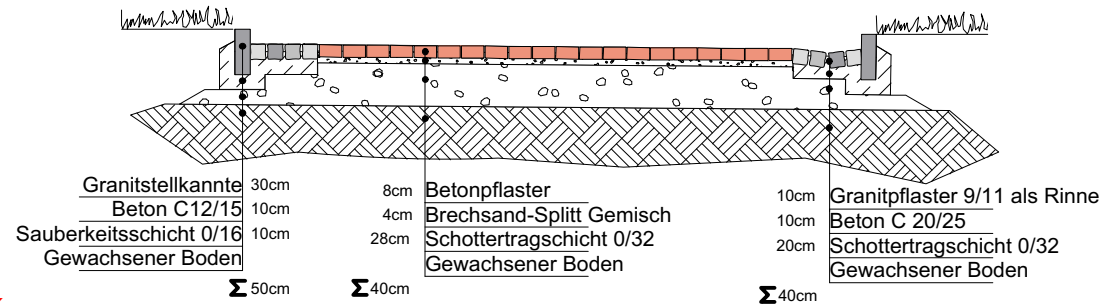


Schnitt B-B' 1:50

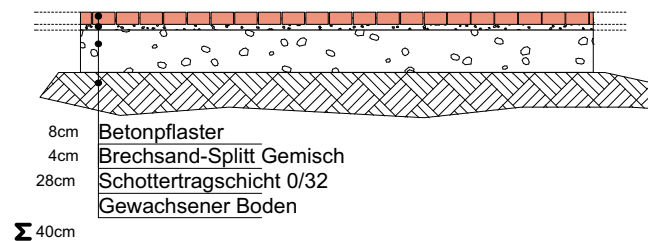

Draufsicht 1:250

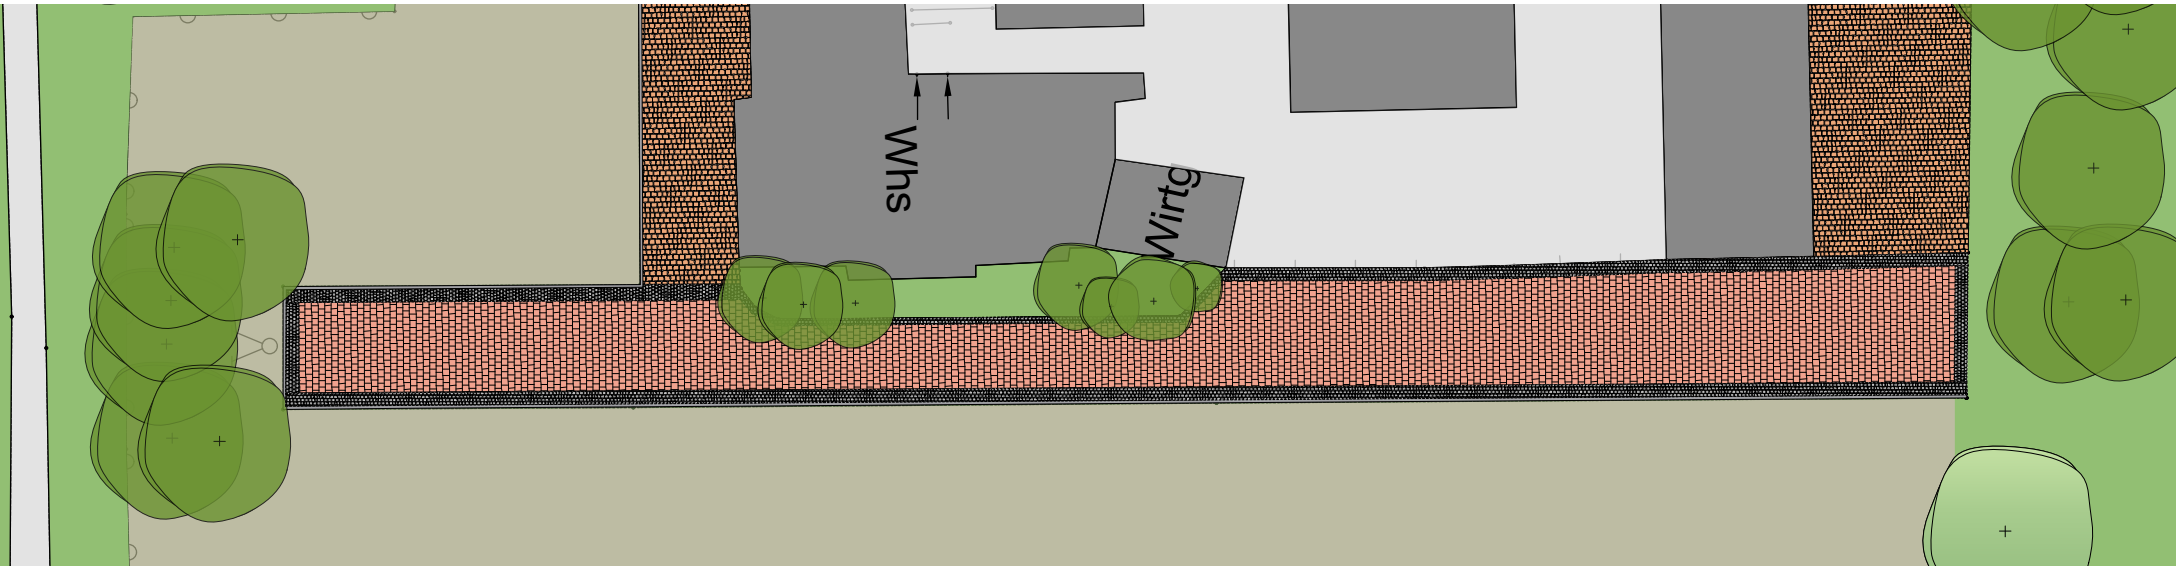

Lageplan

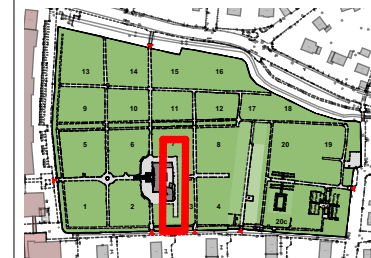

Legende

- Grabfeld 1. Erster Weltkrieg
- Granitstellkante 100/30/10
- Granitsteinpflaster 9/11
- Sandsteinpflaster 14/16
- Betonpflaster 15/15/8
- Grünflächen

