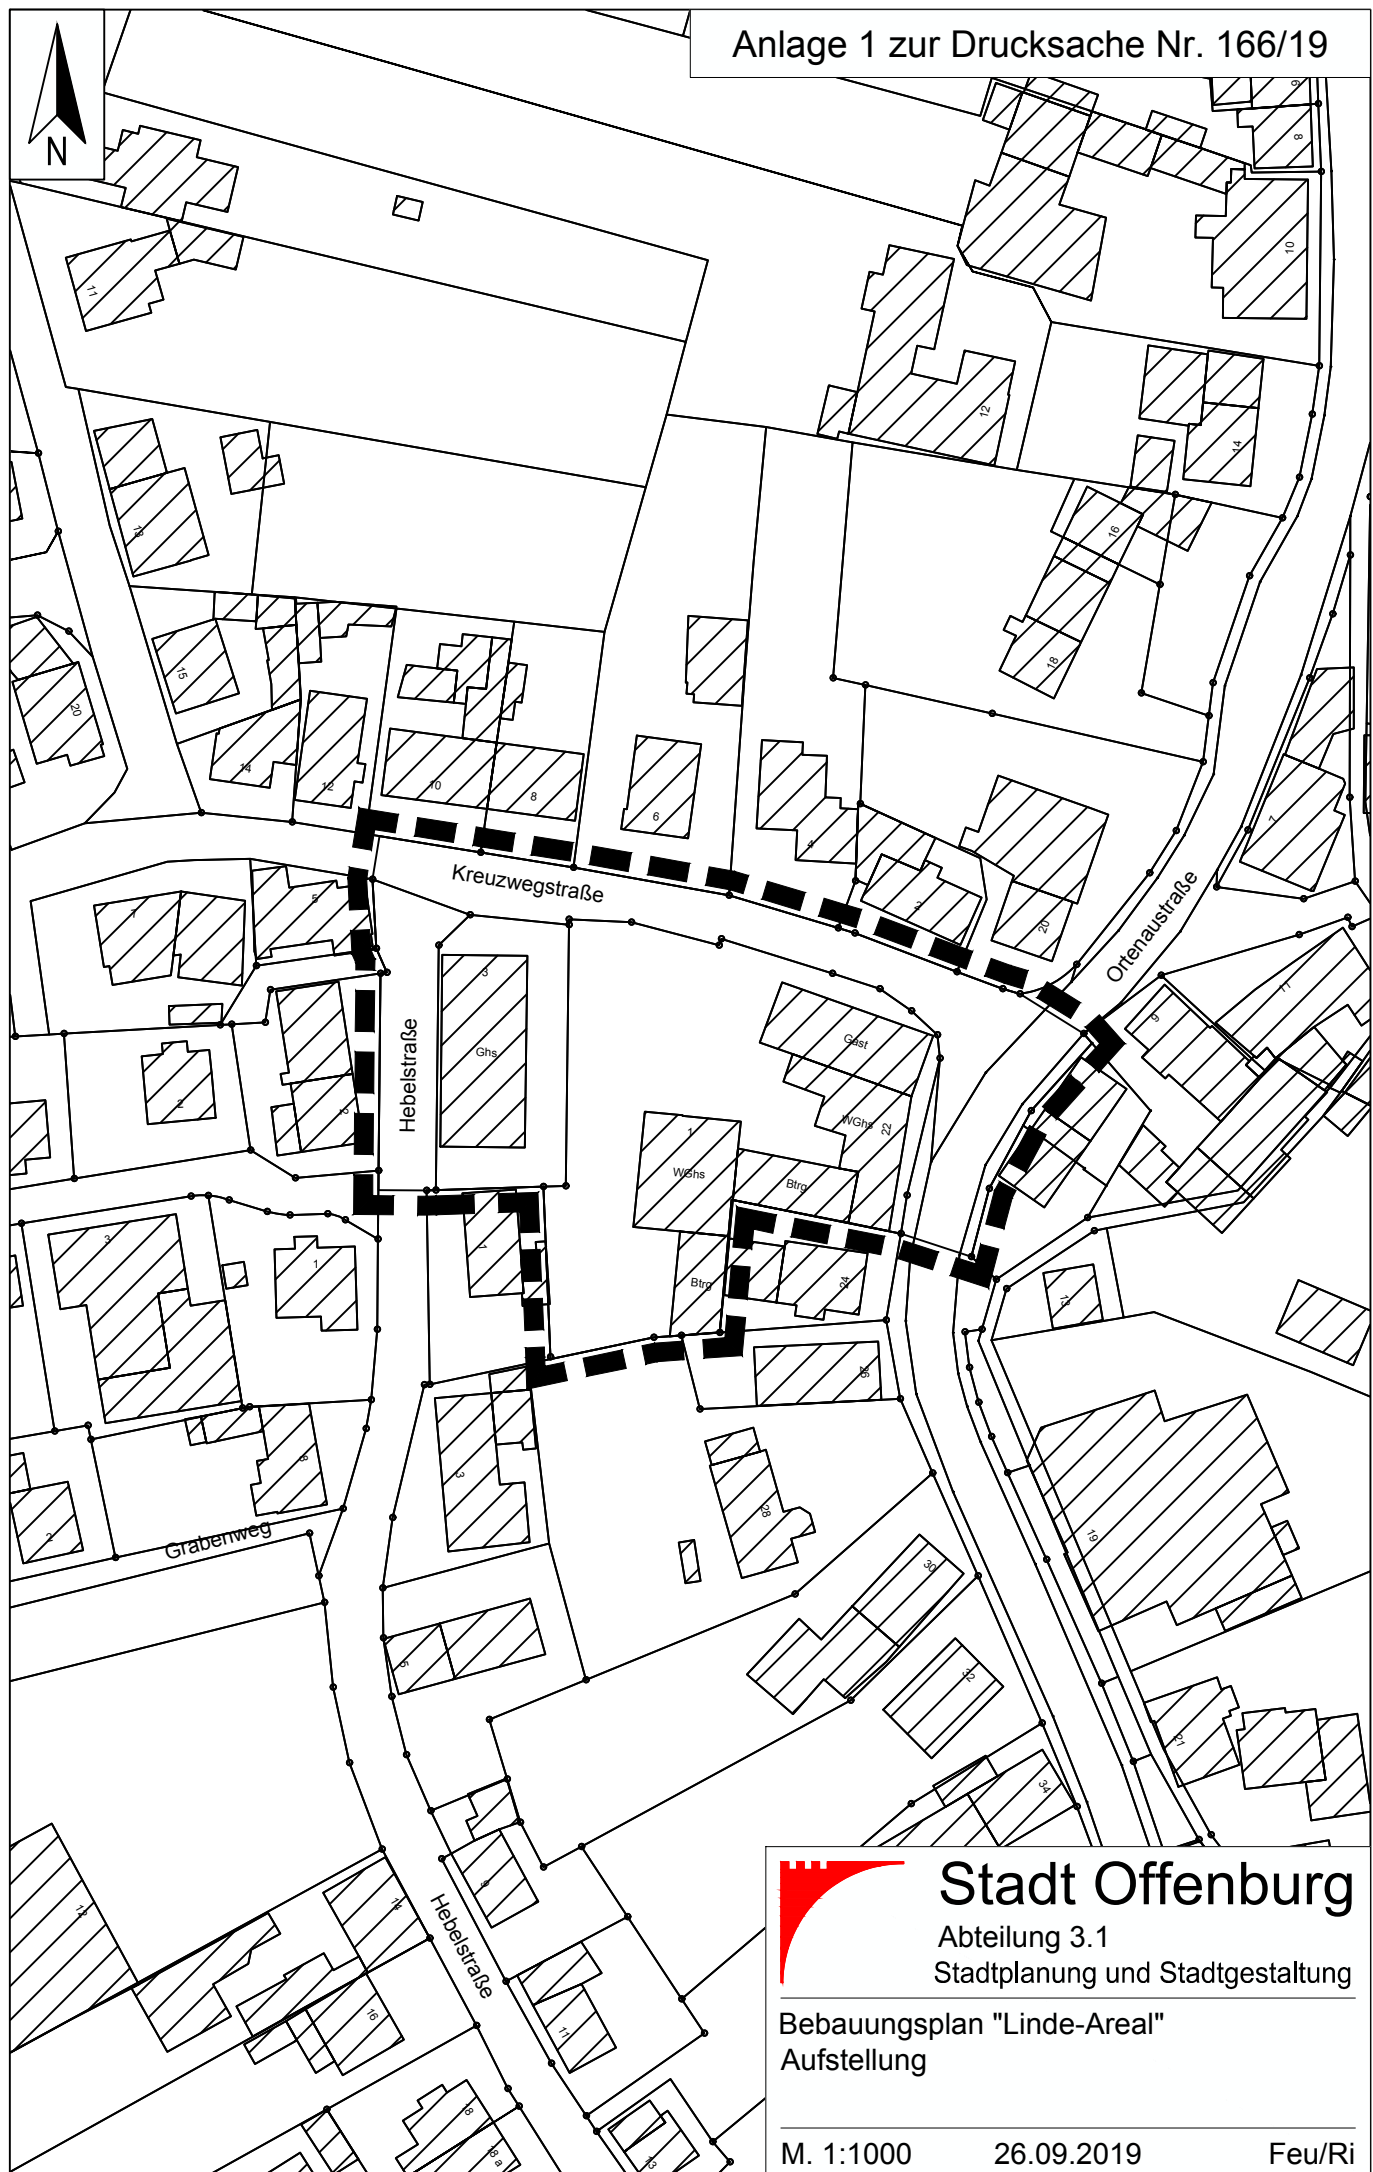


Stadt Offenburg

Abteilung 3.1

Stadtplanung und Stadtgestaltung

Bebauungsplan "Linde-Areal"
Aufstellung

M. 1:1000

26.09.2019

Feu/Ri