Anlage 3 zur Drucksache Nr. 166/19

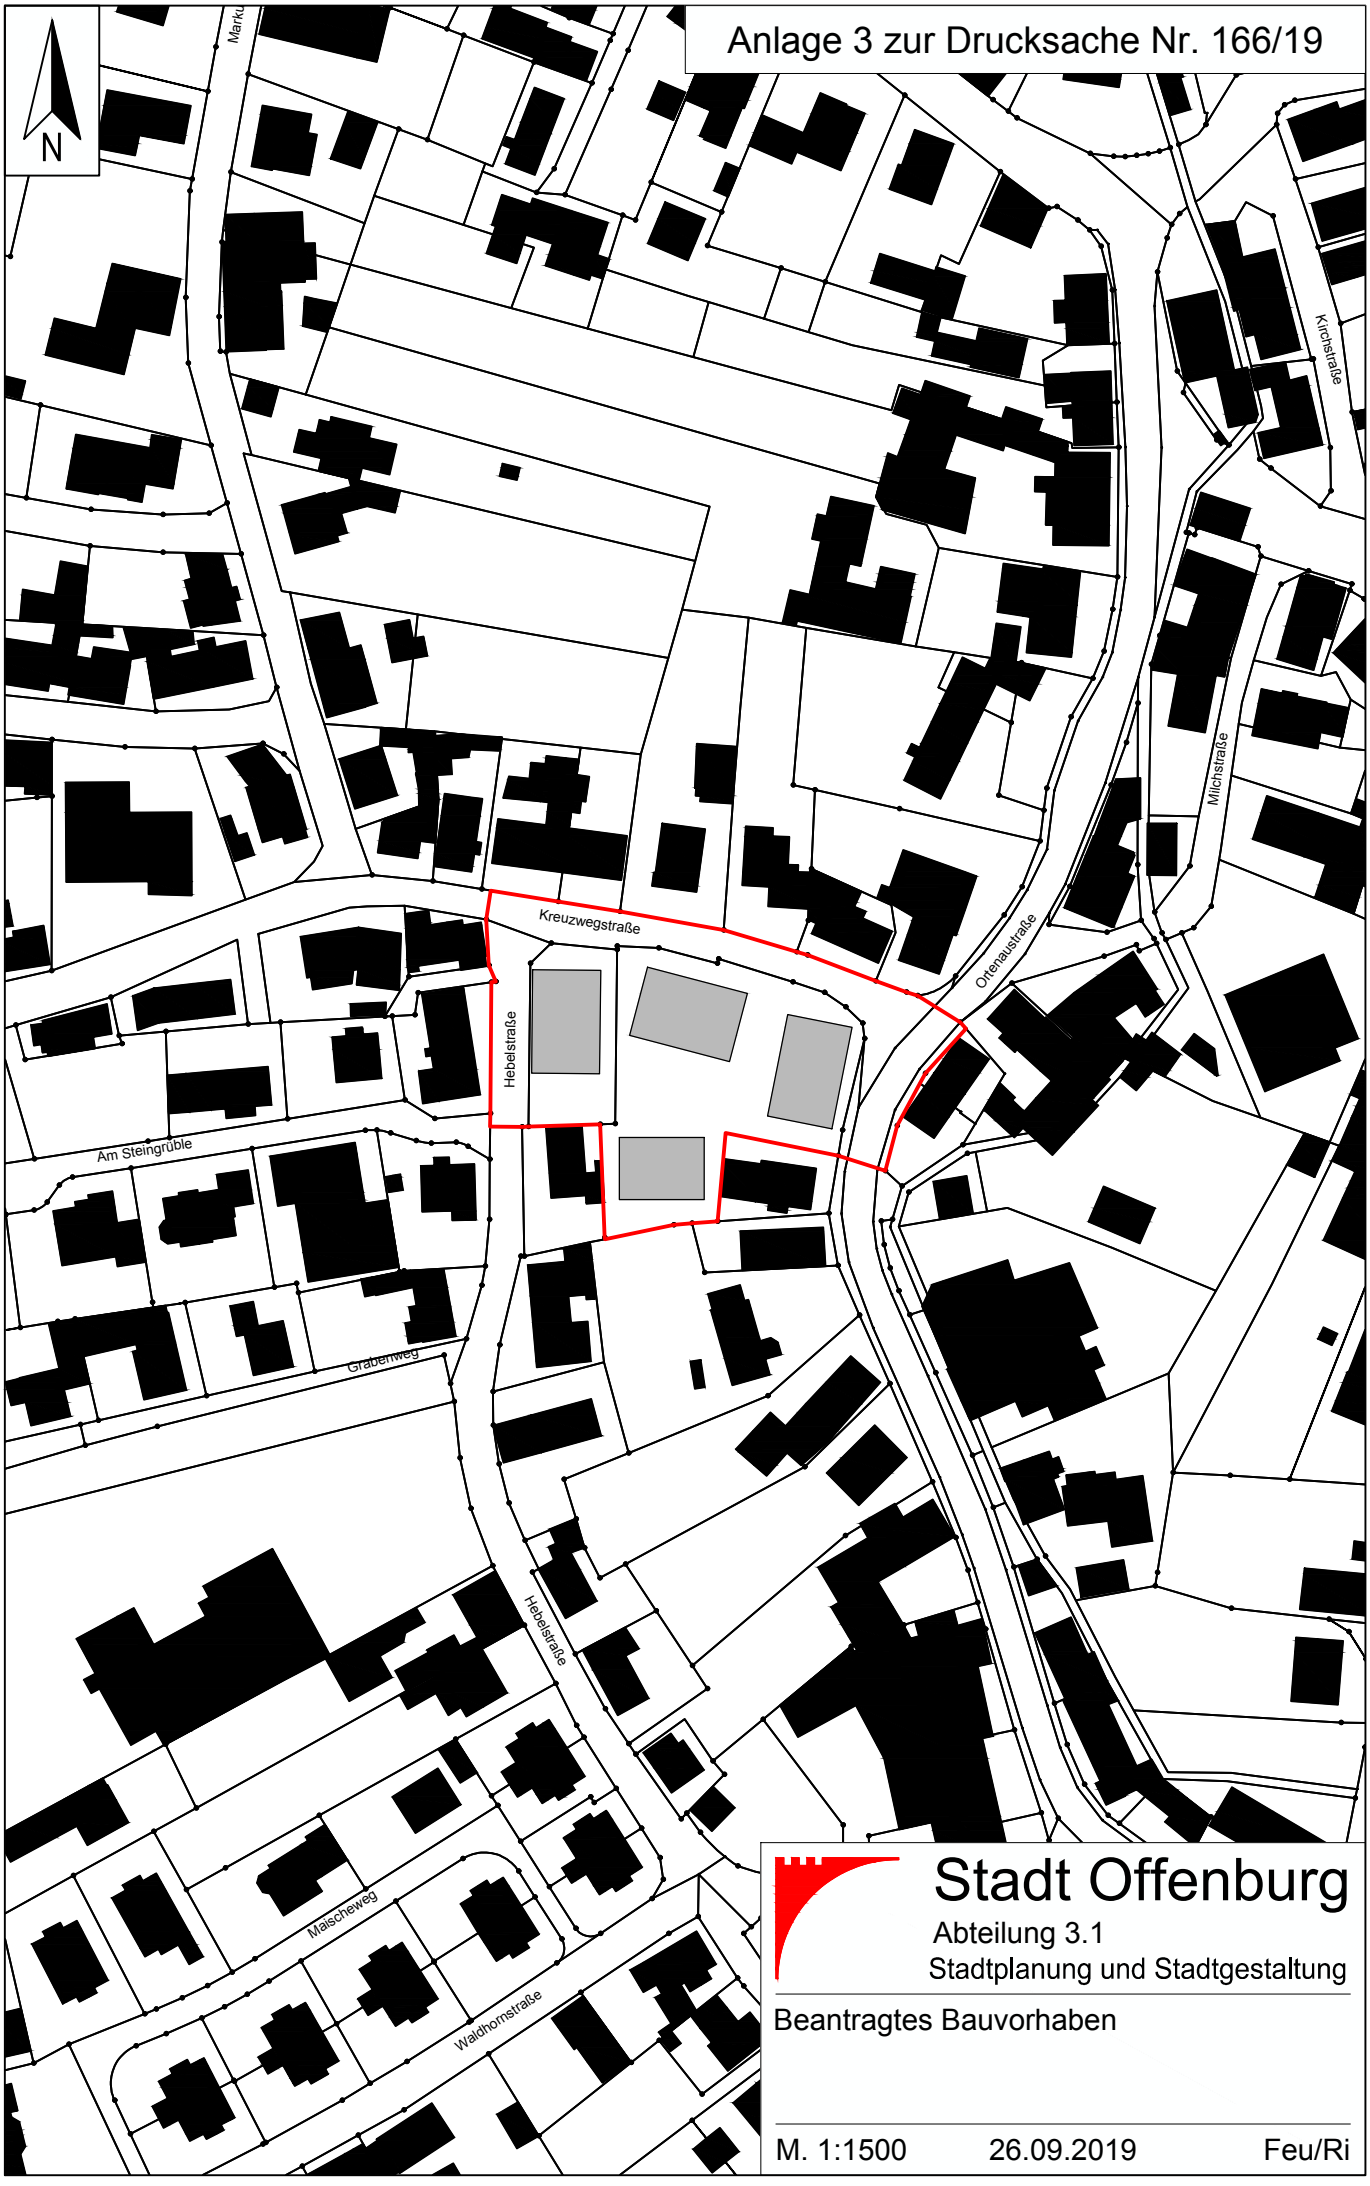

Stadt Offenburg

Abteilung 3.1
Stadtplanung und Stadtgestaltung

Beantragtes Bauvorhaben

M. 1:1500 26.09.2019 Feu/Ri