Anlage 4 zur Drucksache Nr. 166/19

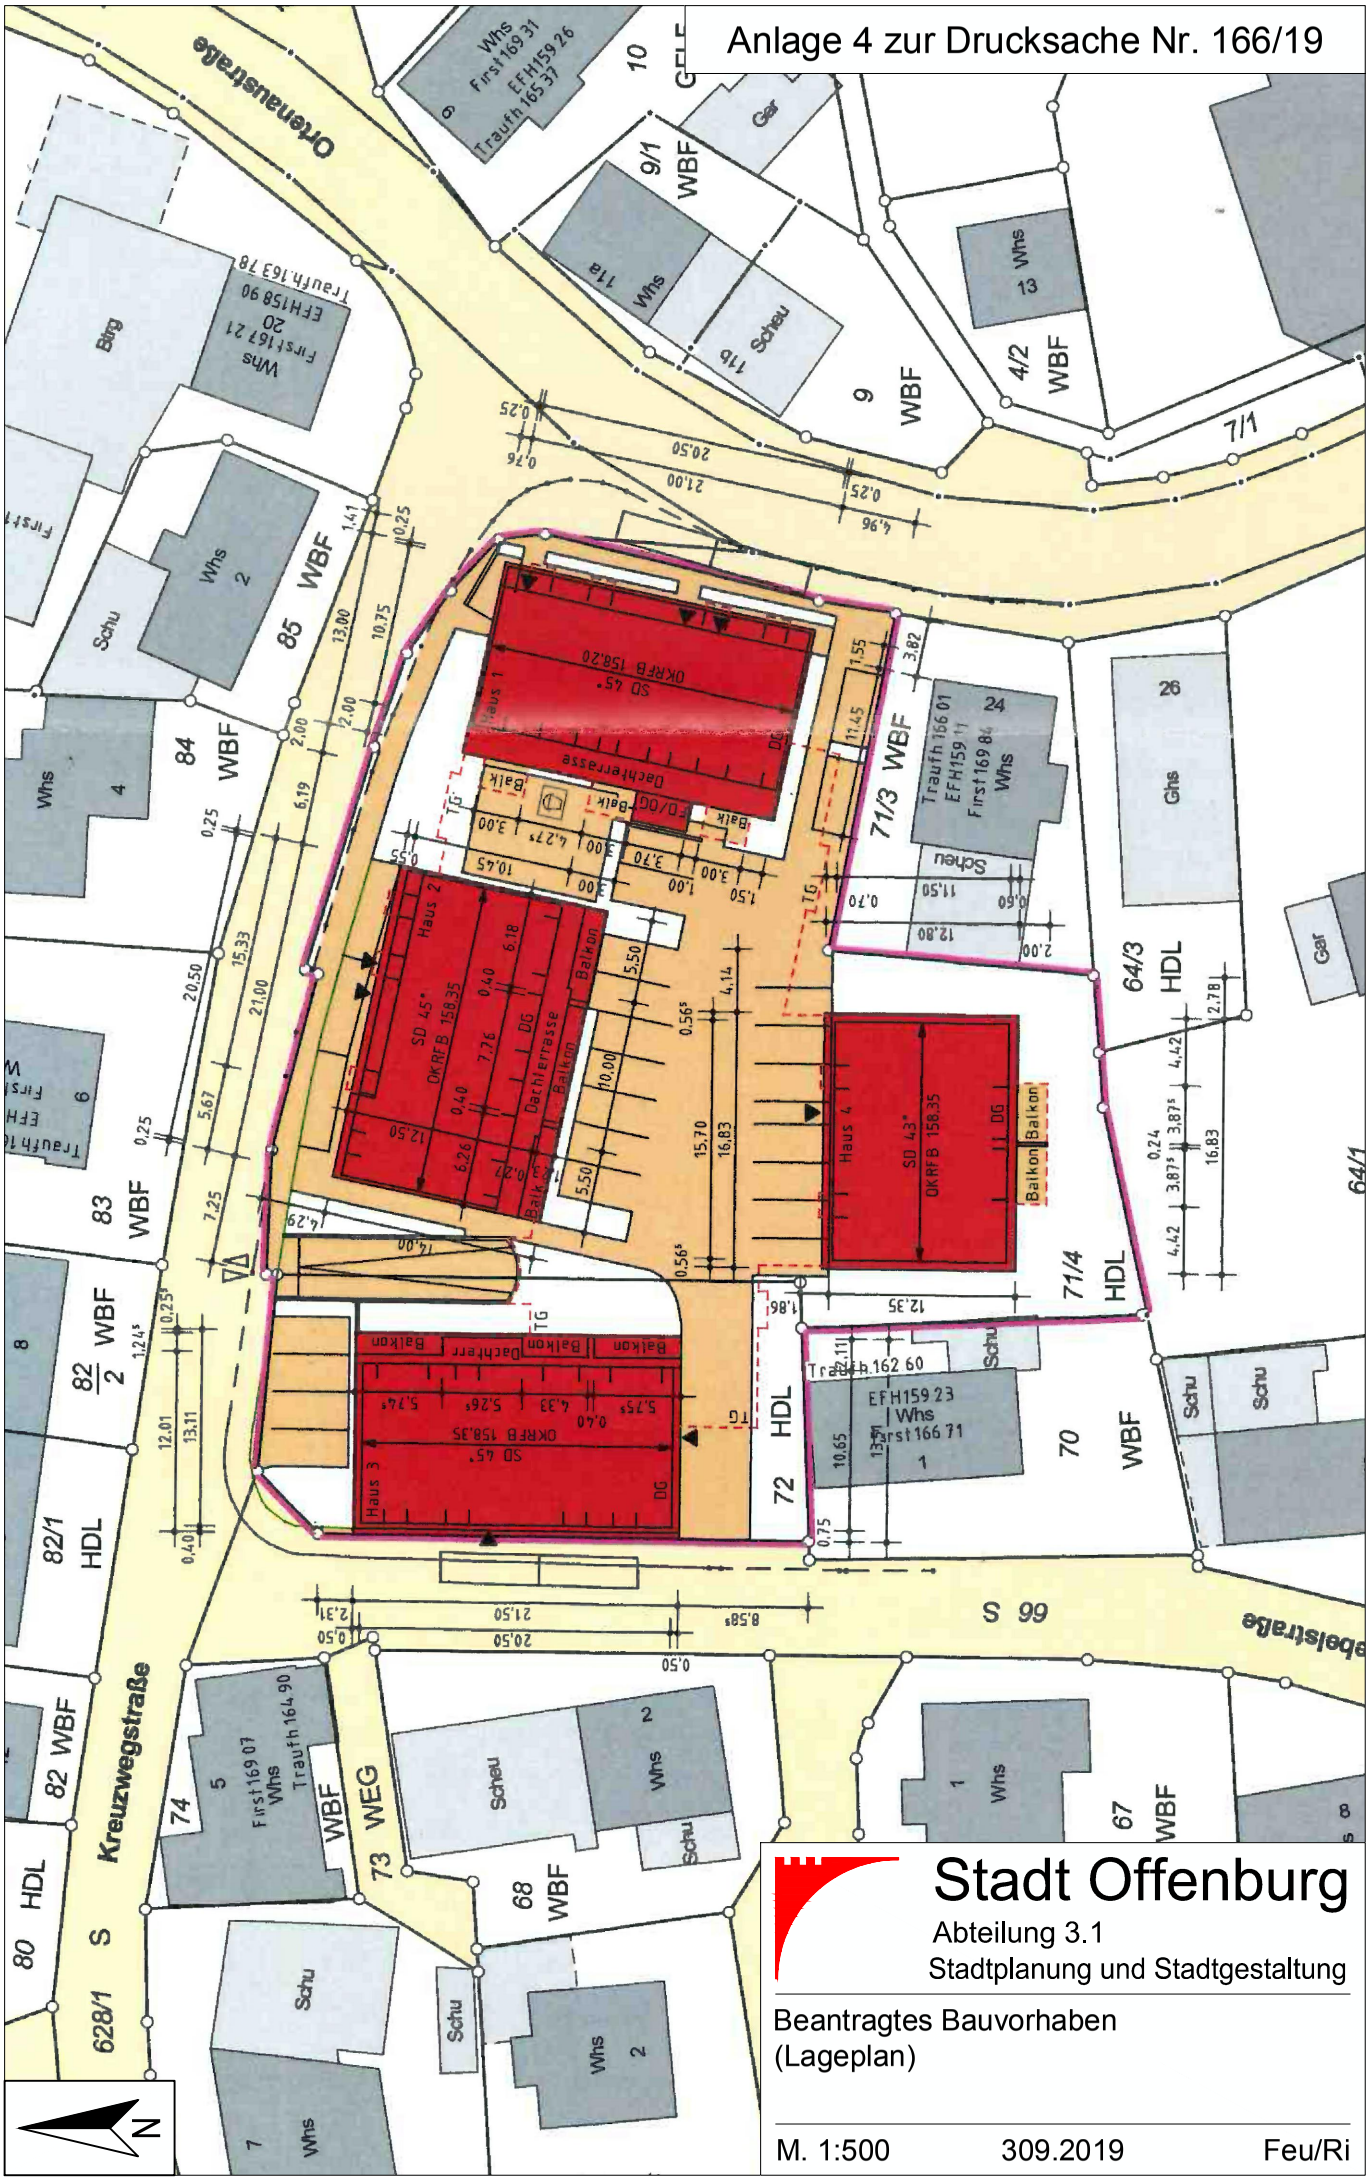

Stadt Offenburg

Abteilung 3.1
Stadtplanung und Stadtgestaltung

Beantragtes Bauvorhaben
(Lageplan)

M. 1:500 | 309.2019 | Feu/Ri