


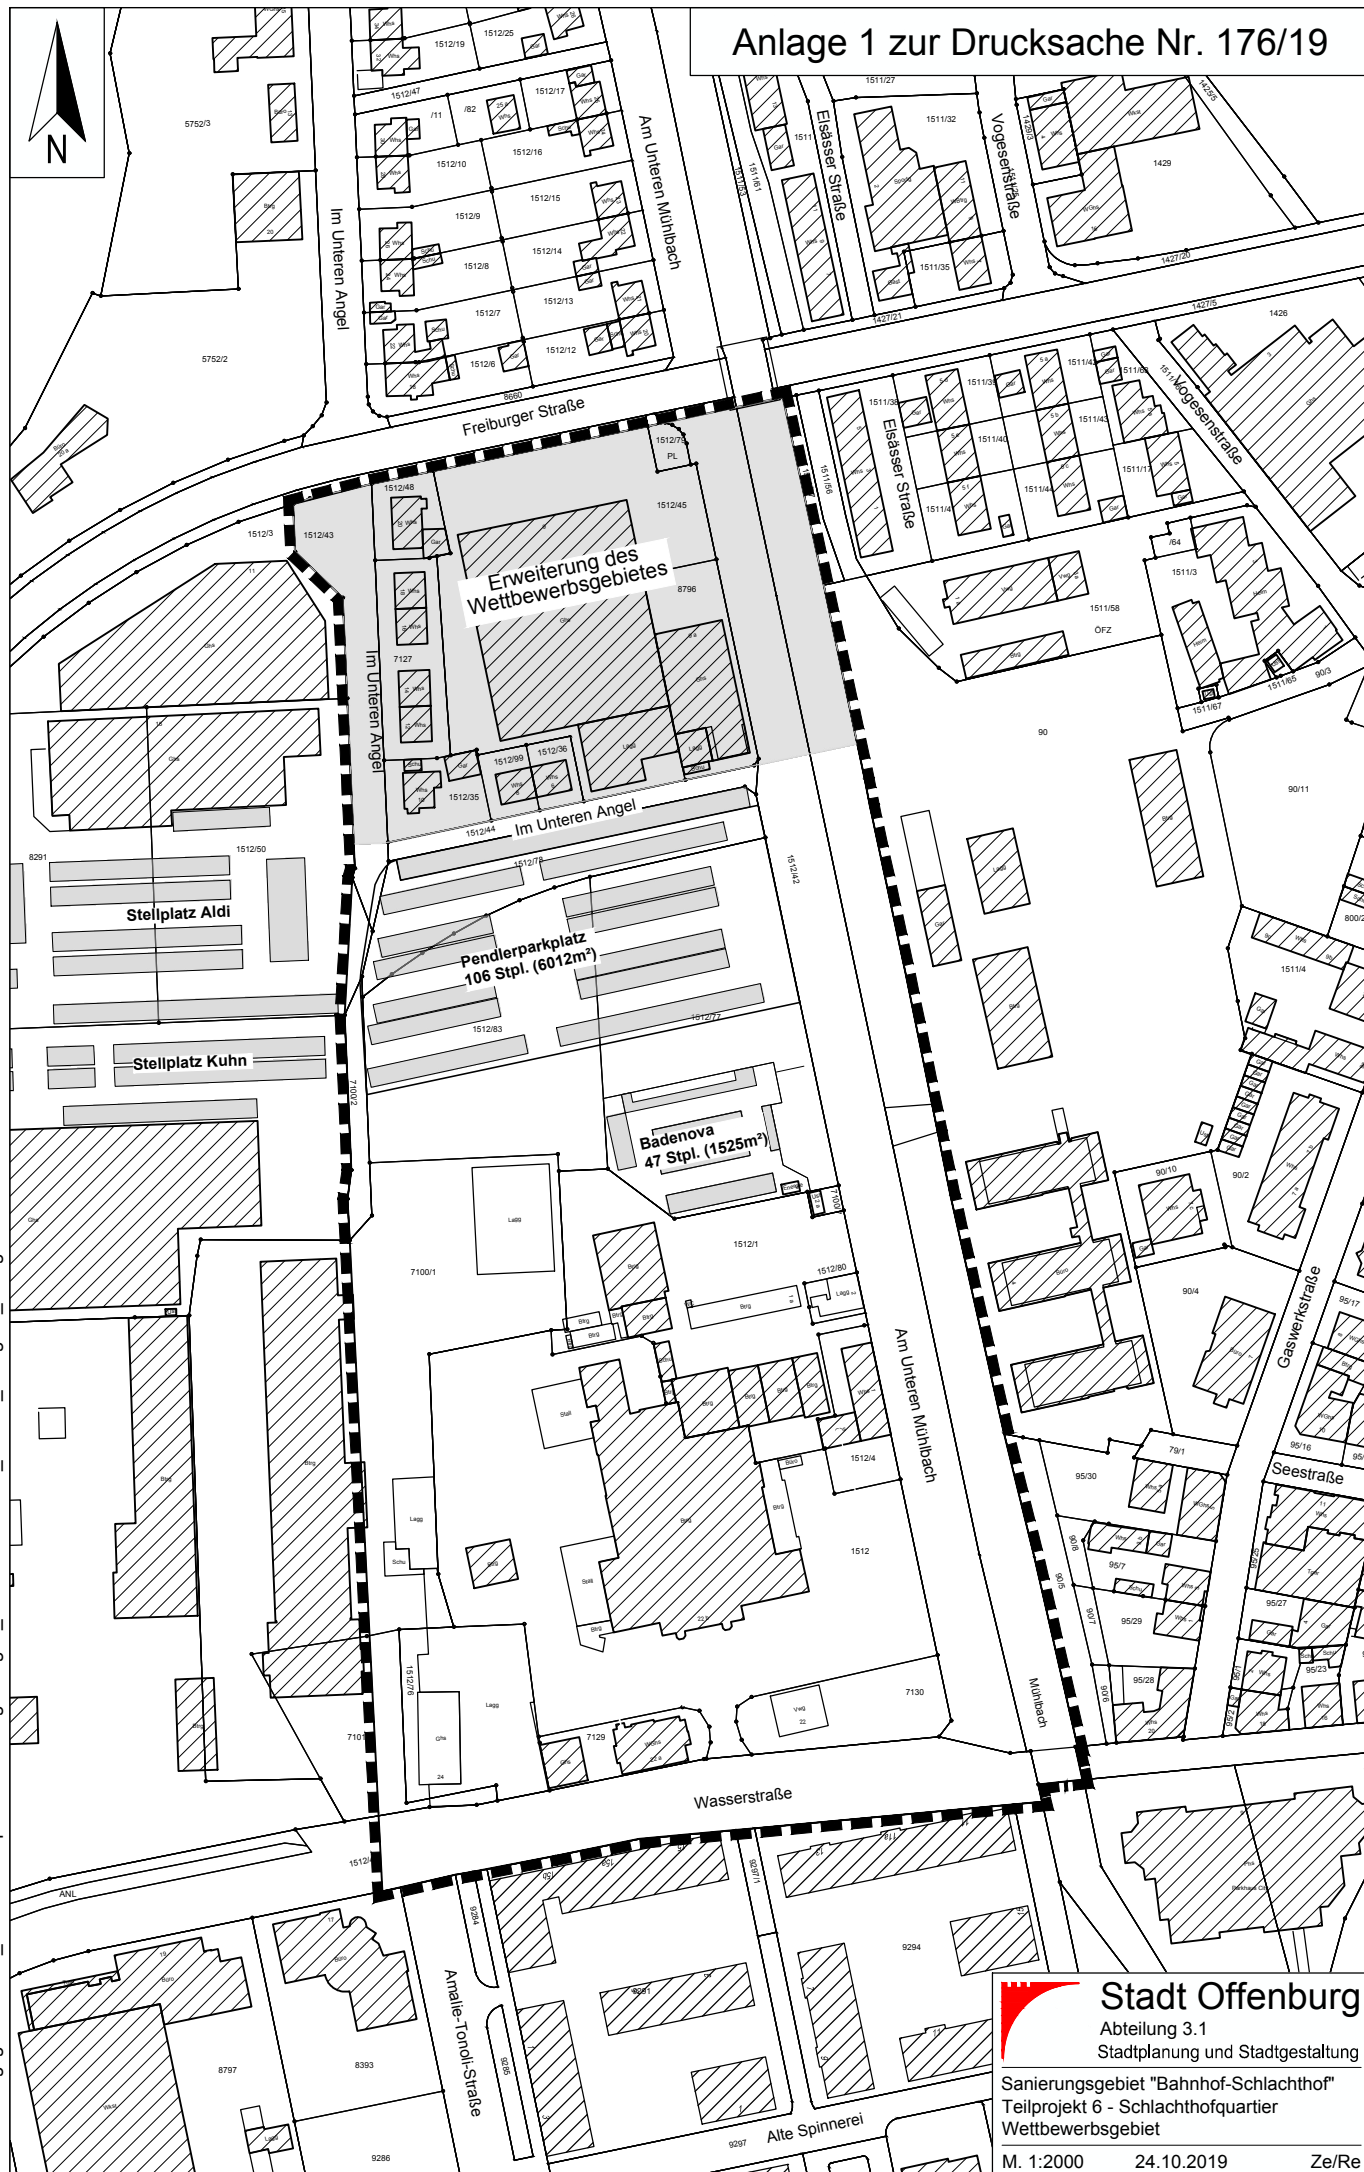

G:\Sanierungsgebiete\TP6_Schlachthofquartier\Planung\Anlagen_176-19\20191024_176-19_Anlage-1_3.dwg