


# Anlage 1

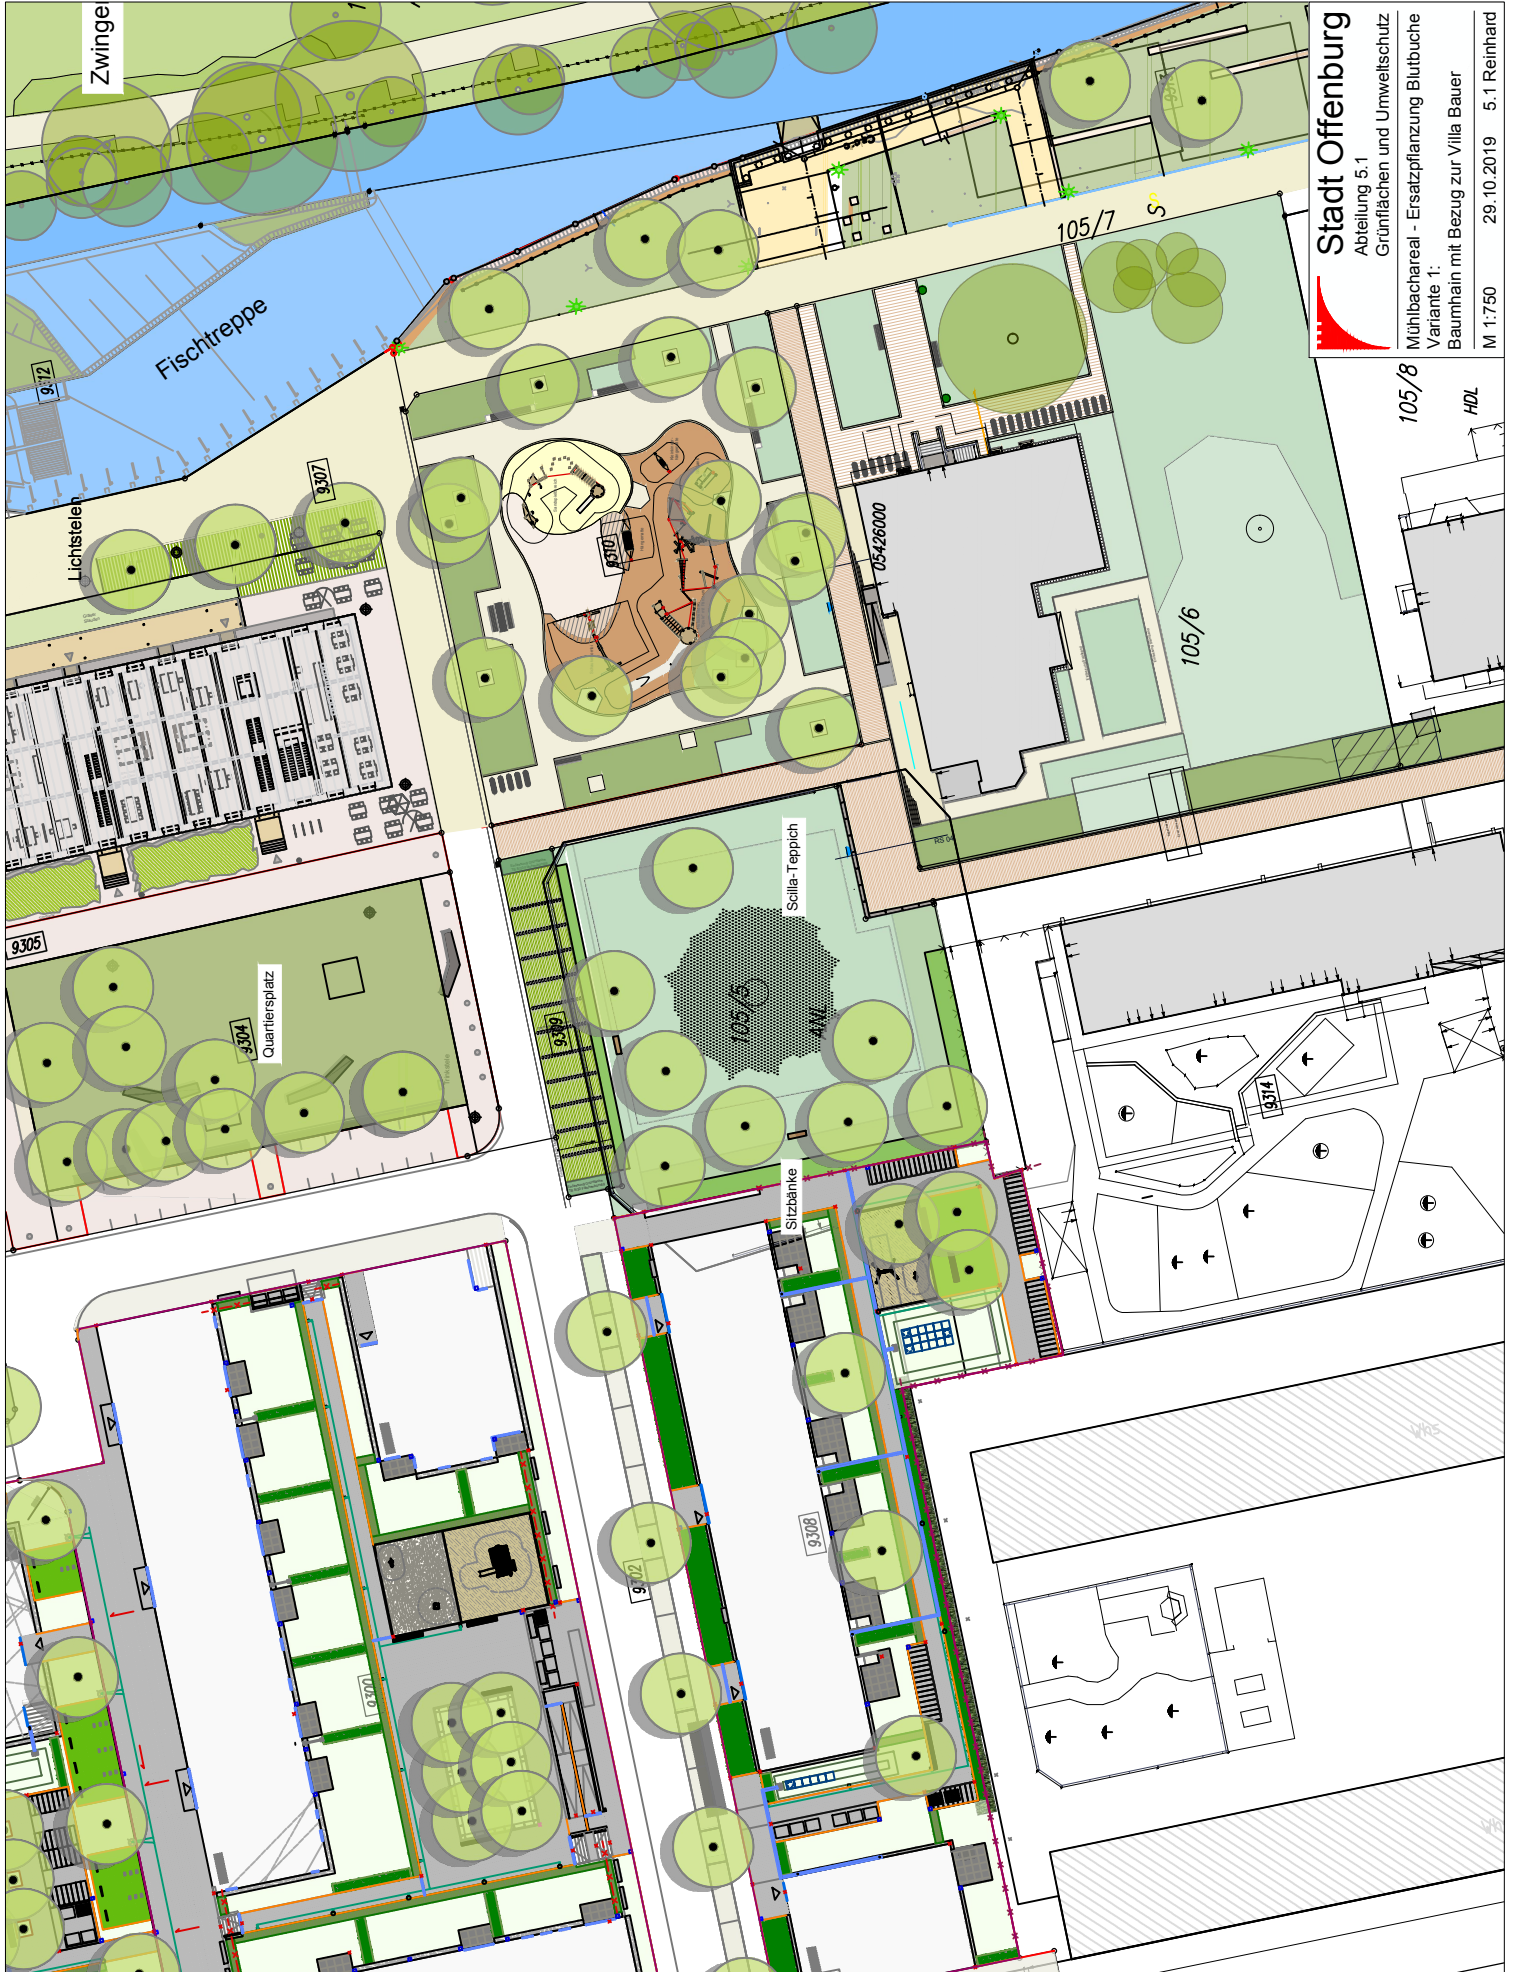

**Stadt Offenbach**  
Abteilung 5.1  
Grünflächen und Umweltschutz  
Mühlbachareal - Ersatzpflanzung Blutbuche  
Variante 1:  
Baumhin mit Bezug zur Villa Bauer  
M 1:750 29.10.2019 5.1 Reinhard

105/8  
HDL