


Anlage 2

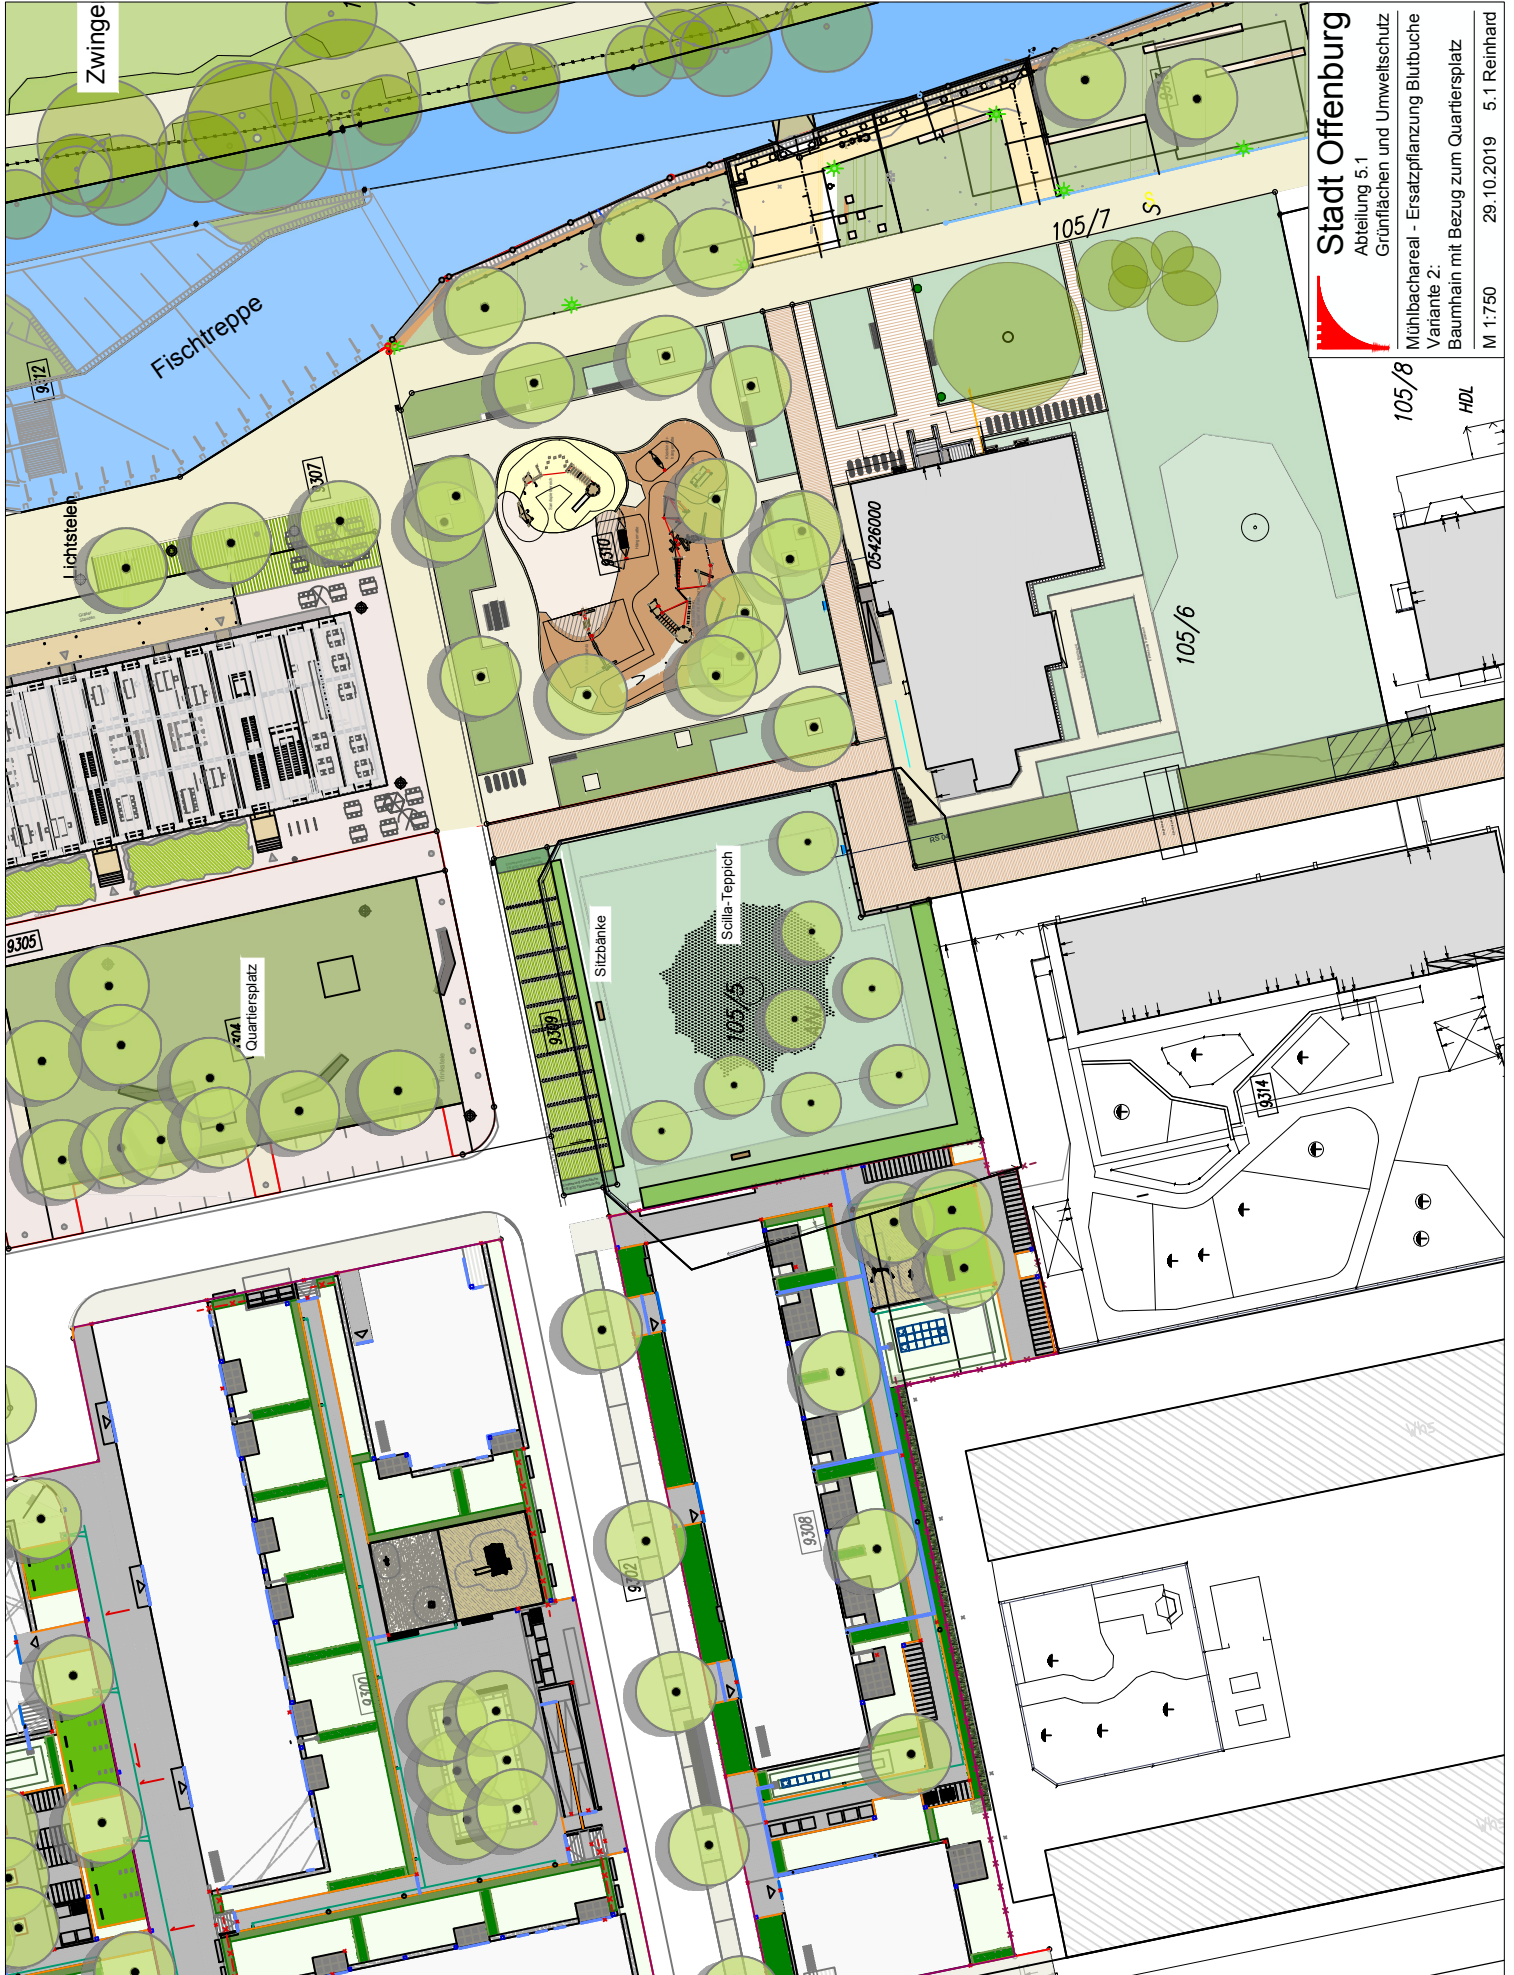

Stadt Offenbach
Abteilung 5.1
Grünflächen und Umweltschutz
Mühlbachareal - Ersatzpflanzung Blutbuche
Variante 2:
Baumhin mit Bezug zum Quartiersplatz
M 1:750 29.10.2019 5.1 Reinhard

105/8
HDL

05426000

105/7

105/6

9305

Quartiersplatz

Sitzbänke

Sella-Teppich

9308

9307

9306

9305

9304

9303

9302