


Anlage 1: Lageplan des derzeitigen Krankenhausstandortes Offenburg-Ebertplatz
(Grundstück Flurstück-Nr. 4235 der Gemarkung Offenburg)

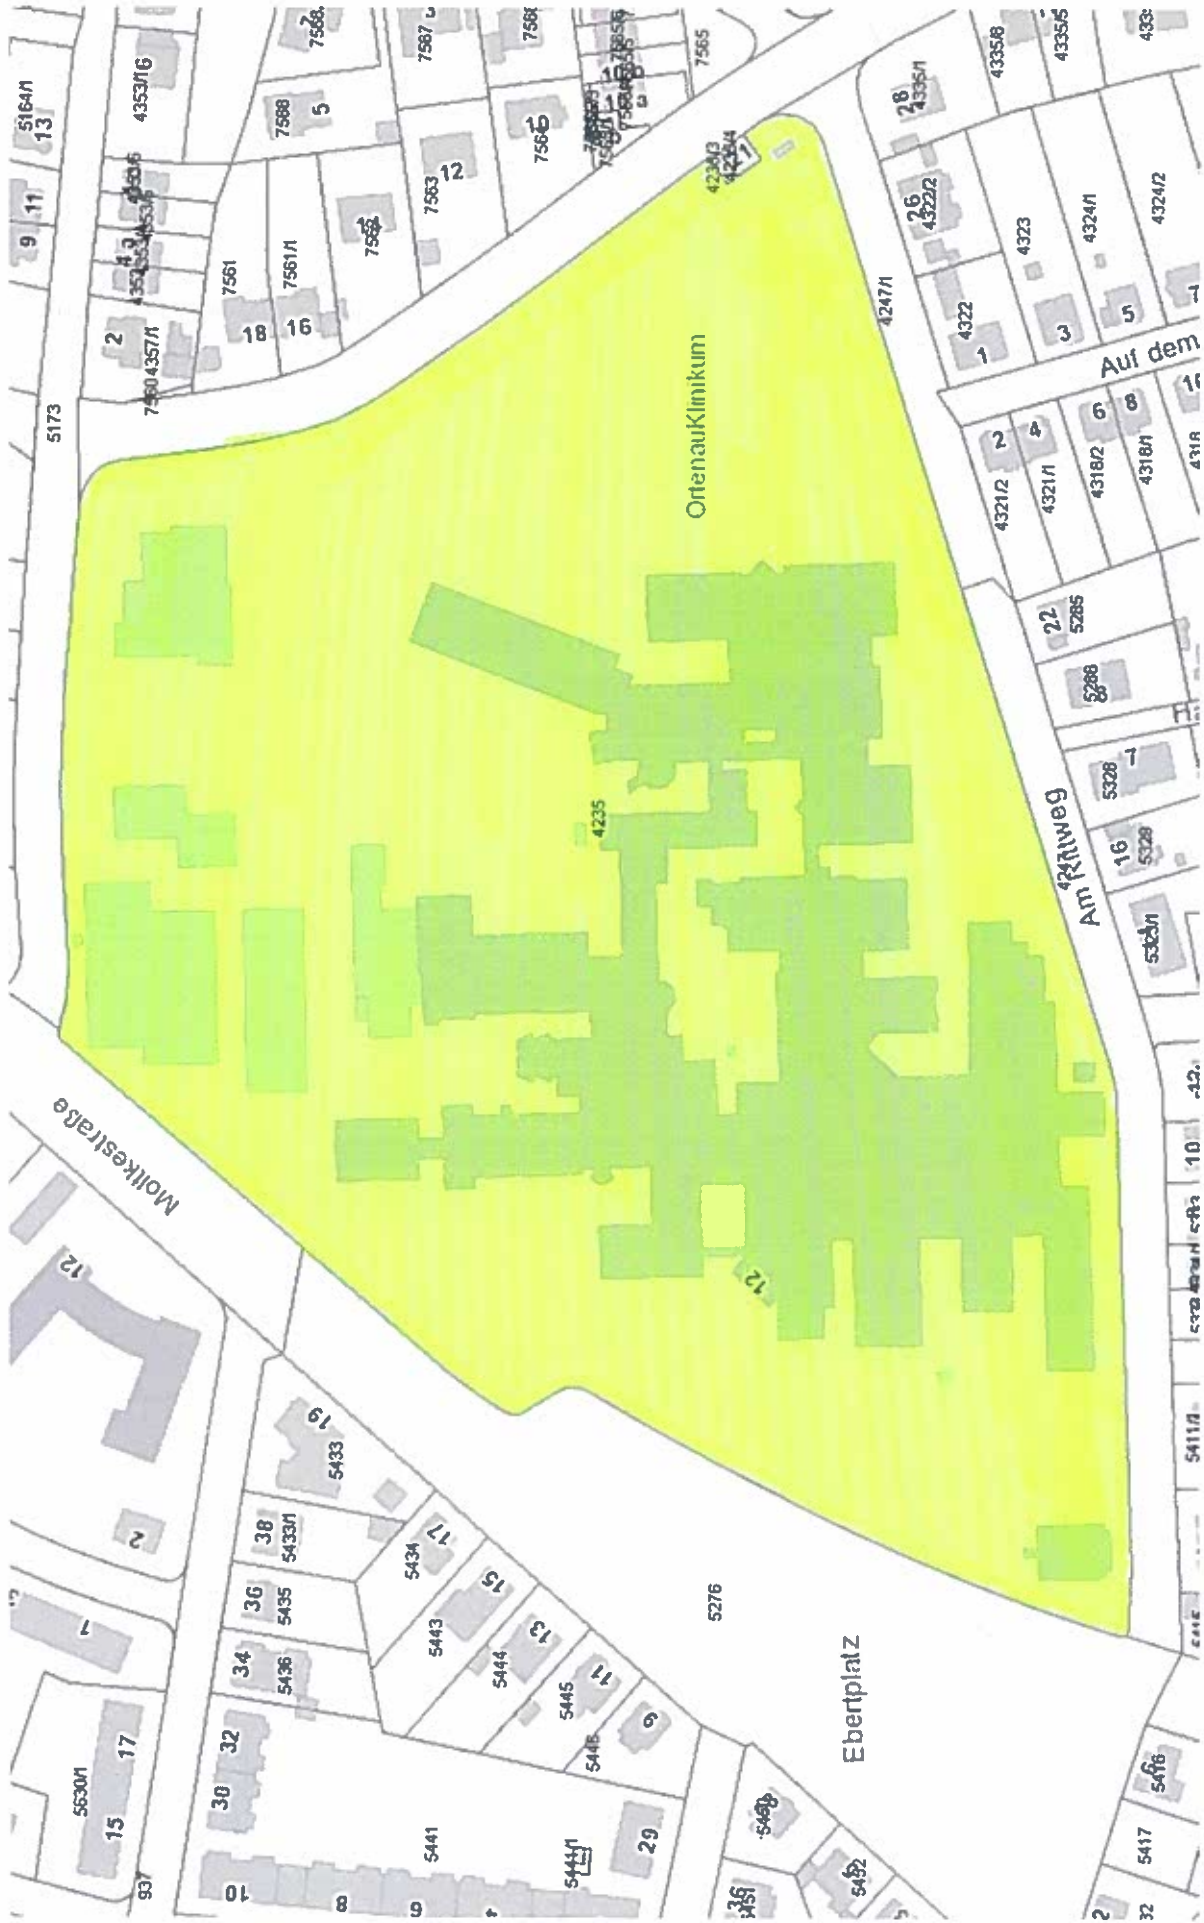

Maßstab: 1:1.500