


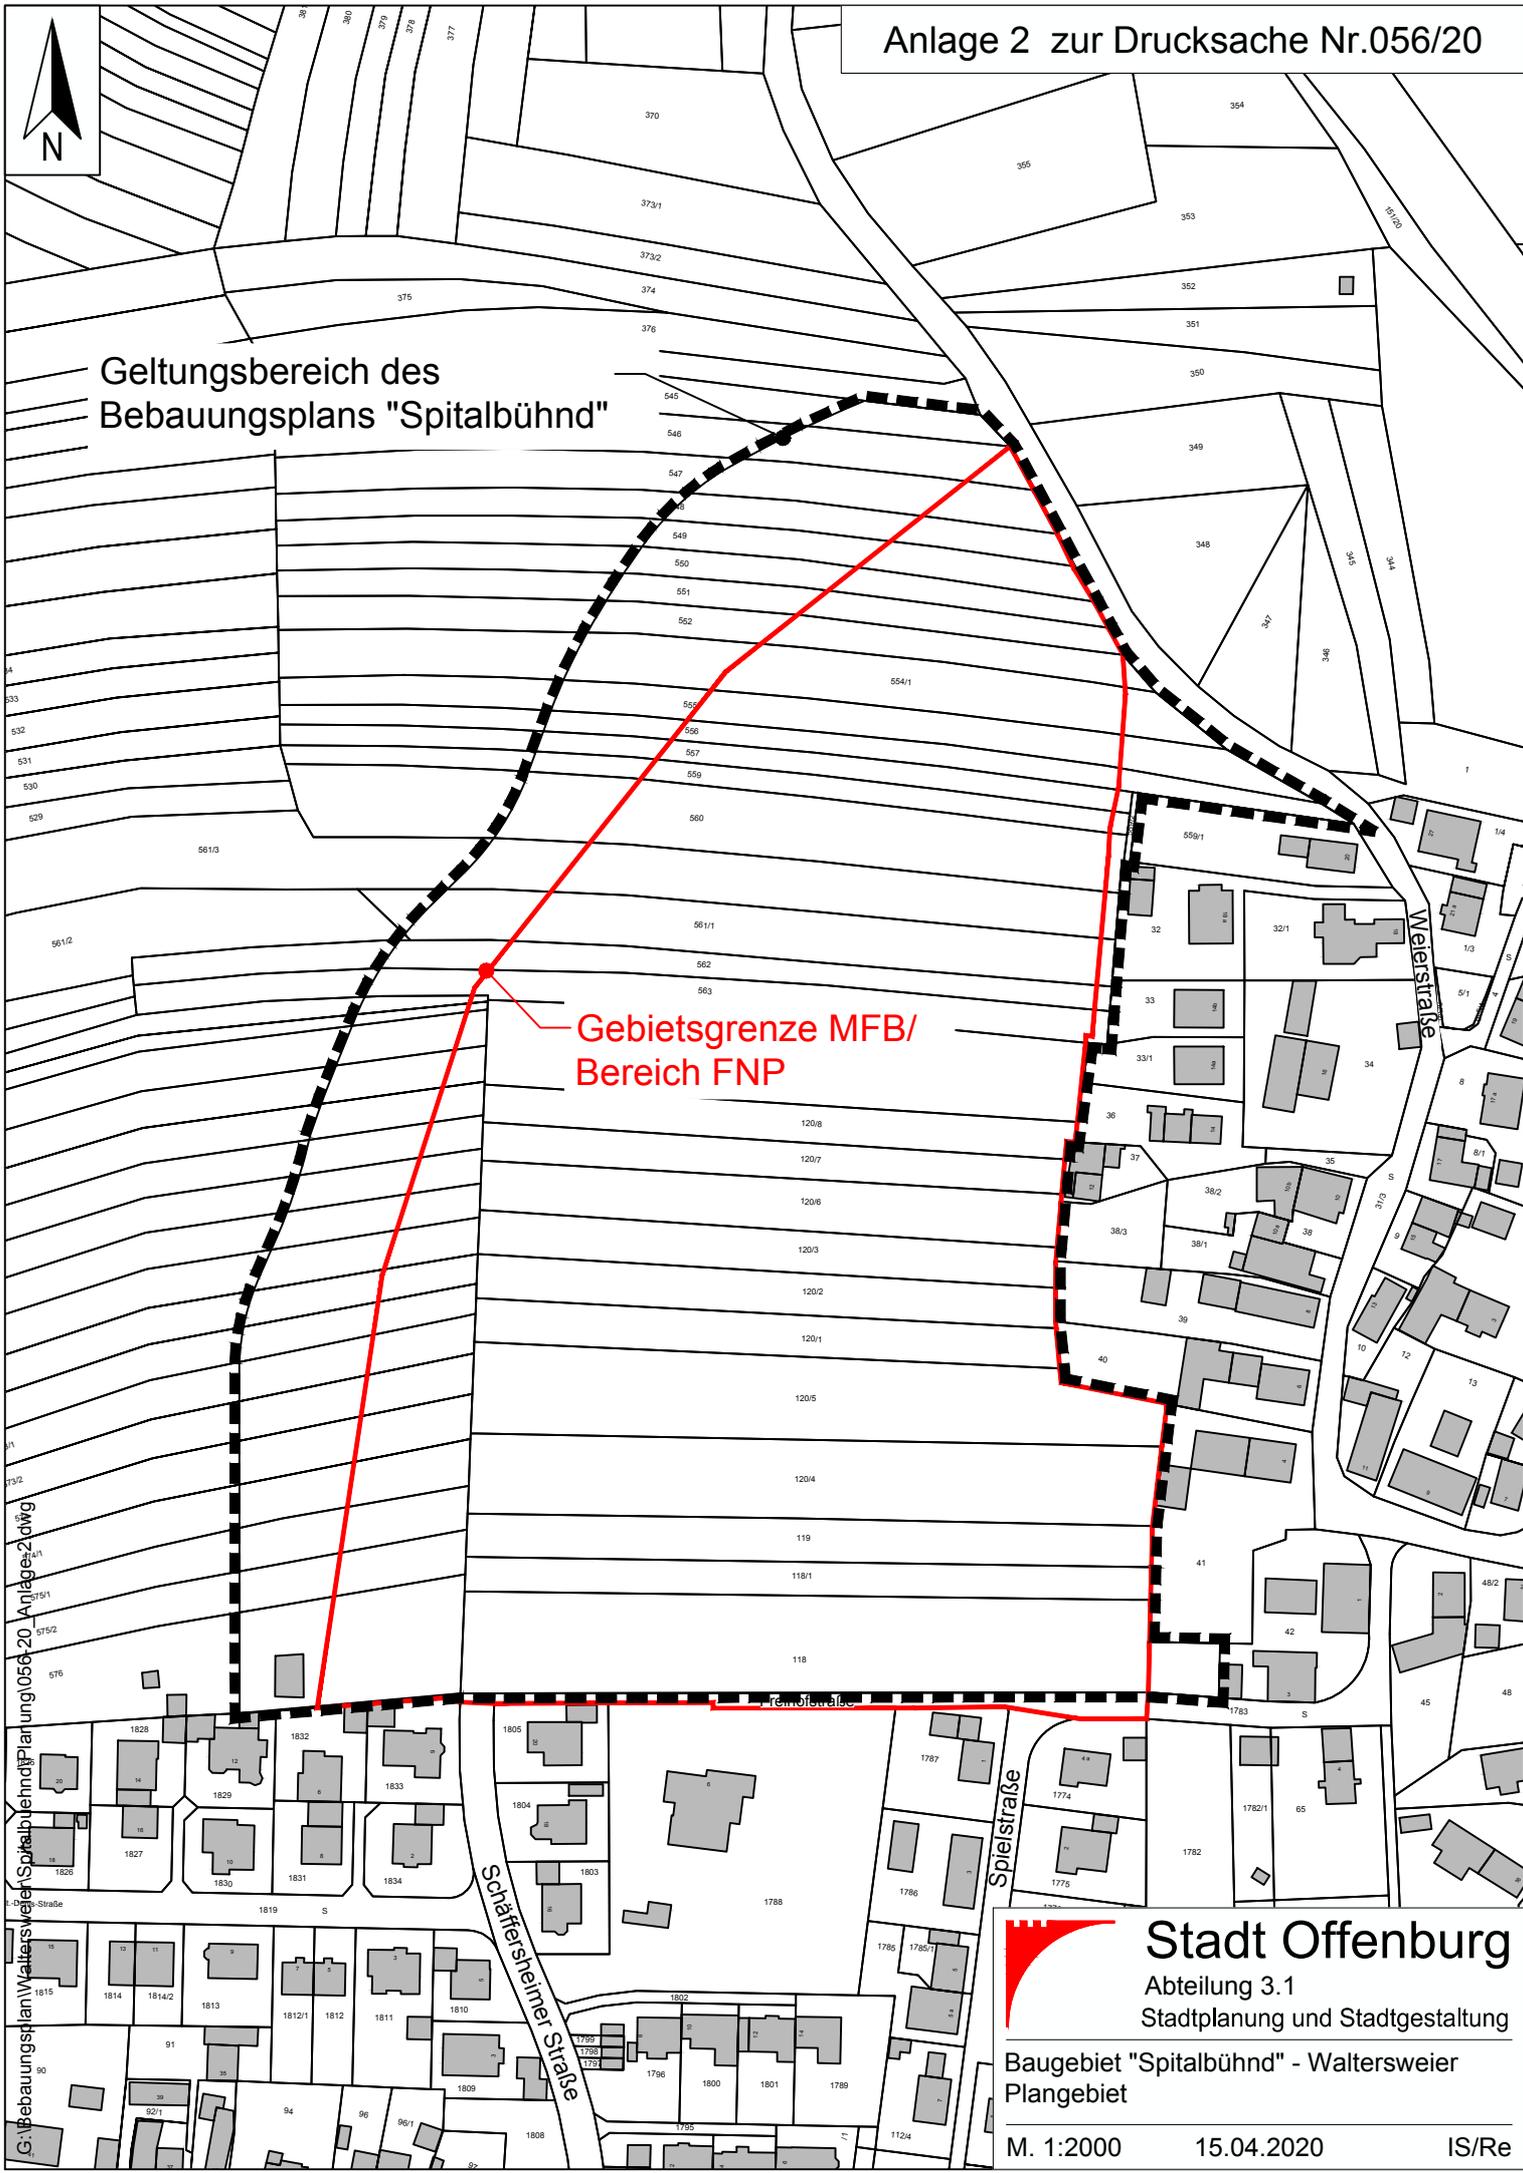

Geltungsbereich des  
Bebauungsplans "Spitalbühnd"

Gebietsgrenze MFB/  
Bereich FNP



G: Bebauungsplan Waltersweier Spitalbühnd, Planung 056/20, Anlage 2 dVg

**Stadt Offenburg**  
 Abteilung 3.1  
 Stadtplanung und Stadtgestaltung

Baugebiet "Spitalbühnd" - Waltersweier  
 Plangebiet

M. 1:2000      15.04.2020      IS/Re