


NE = 371,92m²

1. Obergeschoss Verwaltung Geb. 119 --- Brandschutz BA 2019

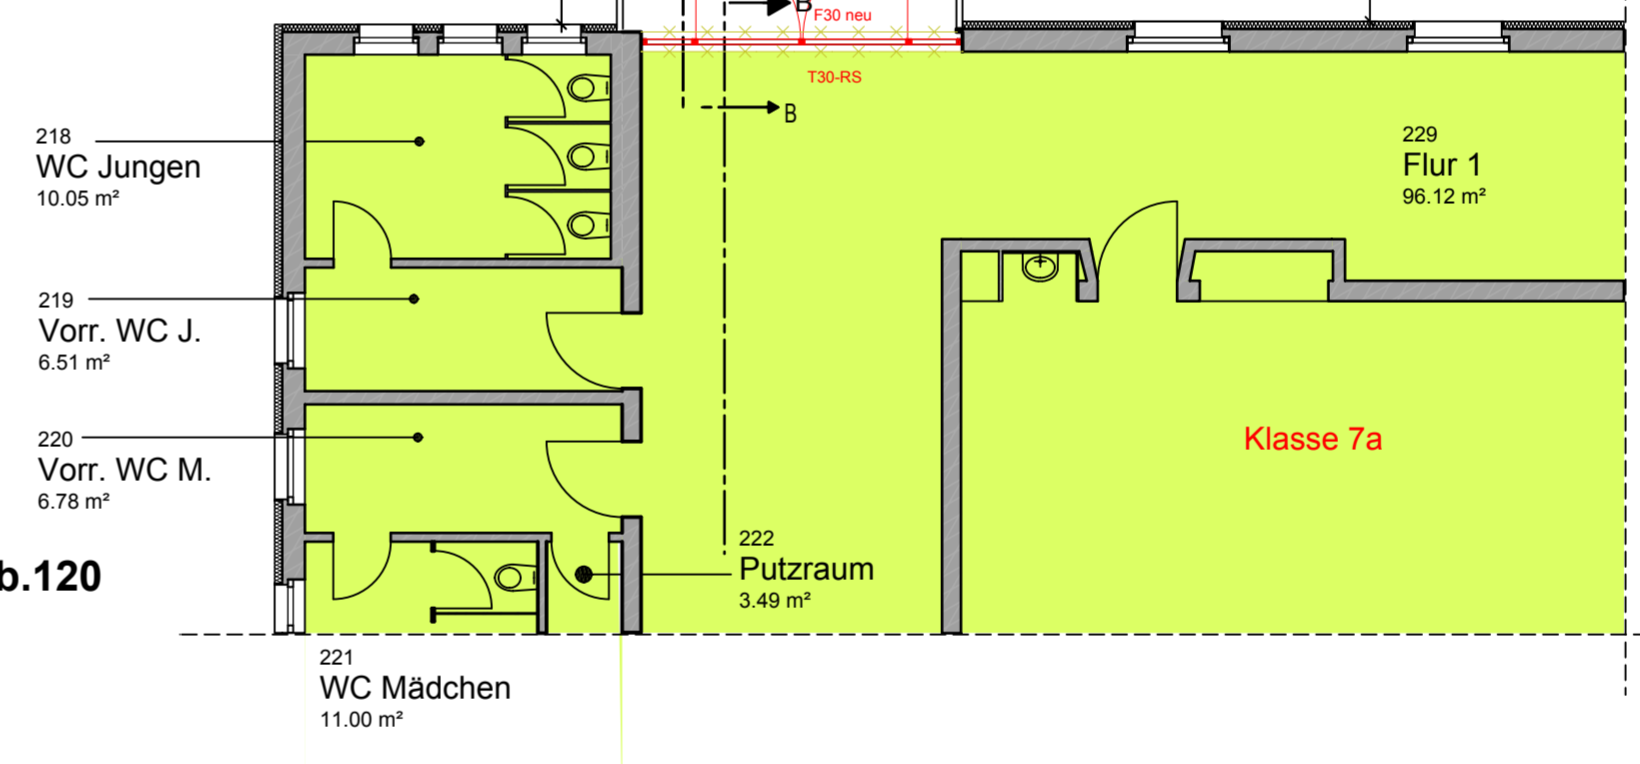

1. Obergeschoss Schule Geb.120

Grundriss 1.Obergeschoss__Verwaltung Geb.119

Legende:

- Bestand
- Abbruch
- Neu Mauerwerk
- Neu Beton
- Neu Trockenbau

Übersichtsplan

Bauantrag --- Brandschutz 2019

Fachbereich 5
Hochbau, Grünflächen und Umweltschutz
 Wilhelmstrasse 12 77654 Offenburg

Stadt
 Offenburg
 Abteilung 5.3
 Planung

Bauvorhaben:	Astrid-Lindgren-Schule, Verwaltung Geb.119 Vogesenstraße 6, 77652 Offenburg	Gebäude Nr. 119
Planinhalt:	Brandschutzsanierung 2019 - Anbau Fluchttreppenhaus 1. Obergeschoss	
Datum:	Oktober 2019	Geändert: xxx
Bearbeitet:	Herr Wiegel	Der Bauherr:
Gezeichnet:	Frau Anti	Fachbereichsleitung
Maßstab:	1 : 100	Der Architekt:
Plannummer:	BA 003	Projektleitung

H/B = 594 / 594 (0.35m²)

Allplan 2018