

Ansicht von Westen - Verwaltungsbau Geb.119

Ansicht von Westen - Schule Geb.120




Ansicht von Süden - Verwaltung Geb.119




Ansicht von Osten - Schule Geb.120

Ansicht von Osten - Verwaltung Geb.119

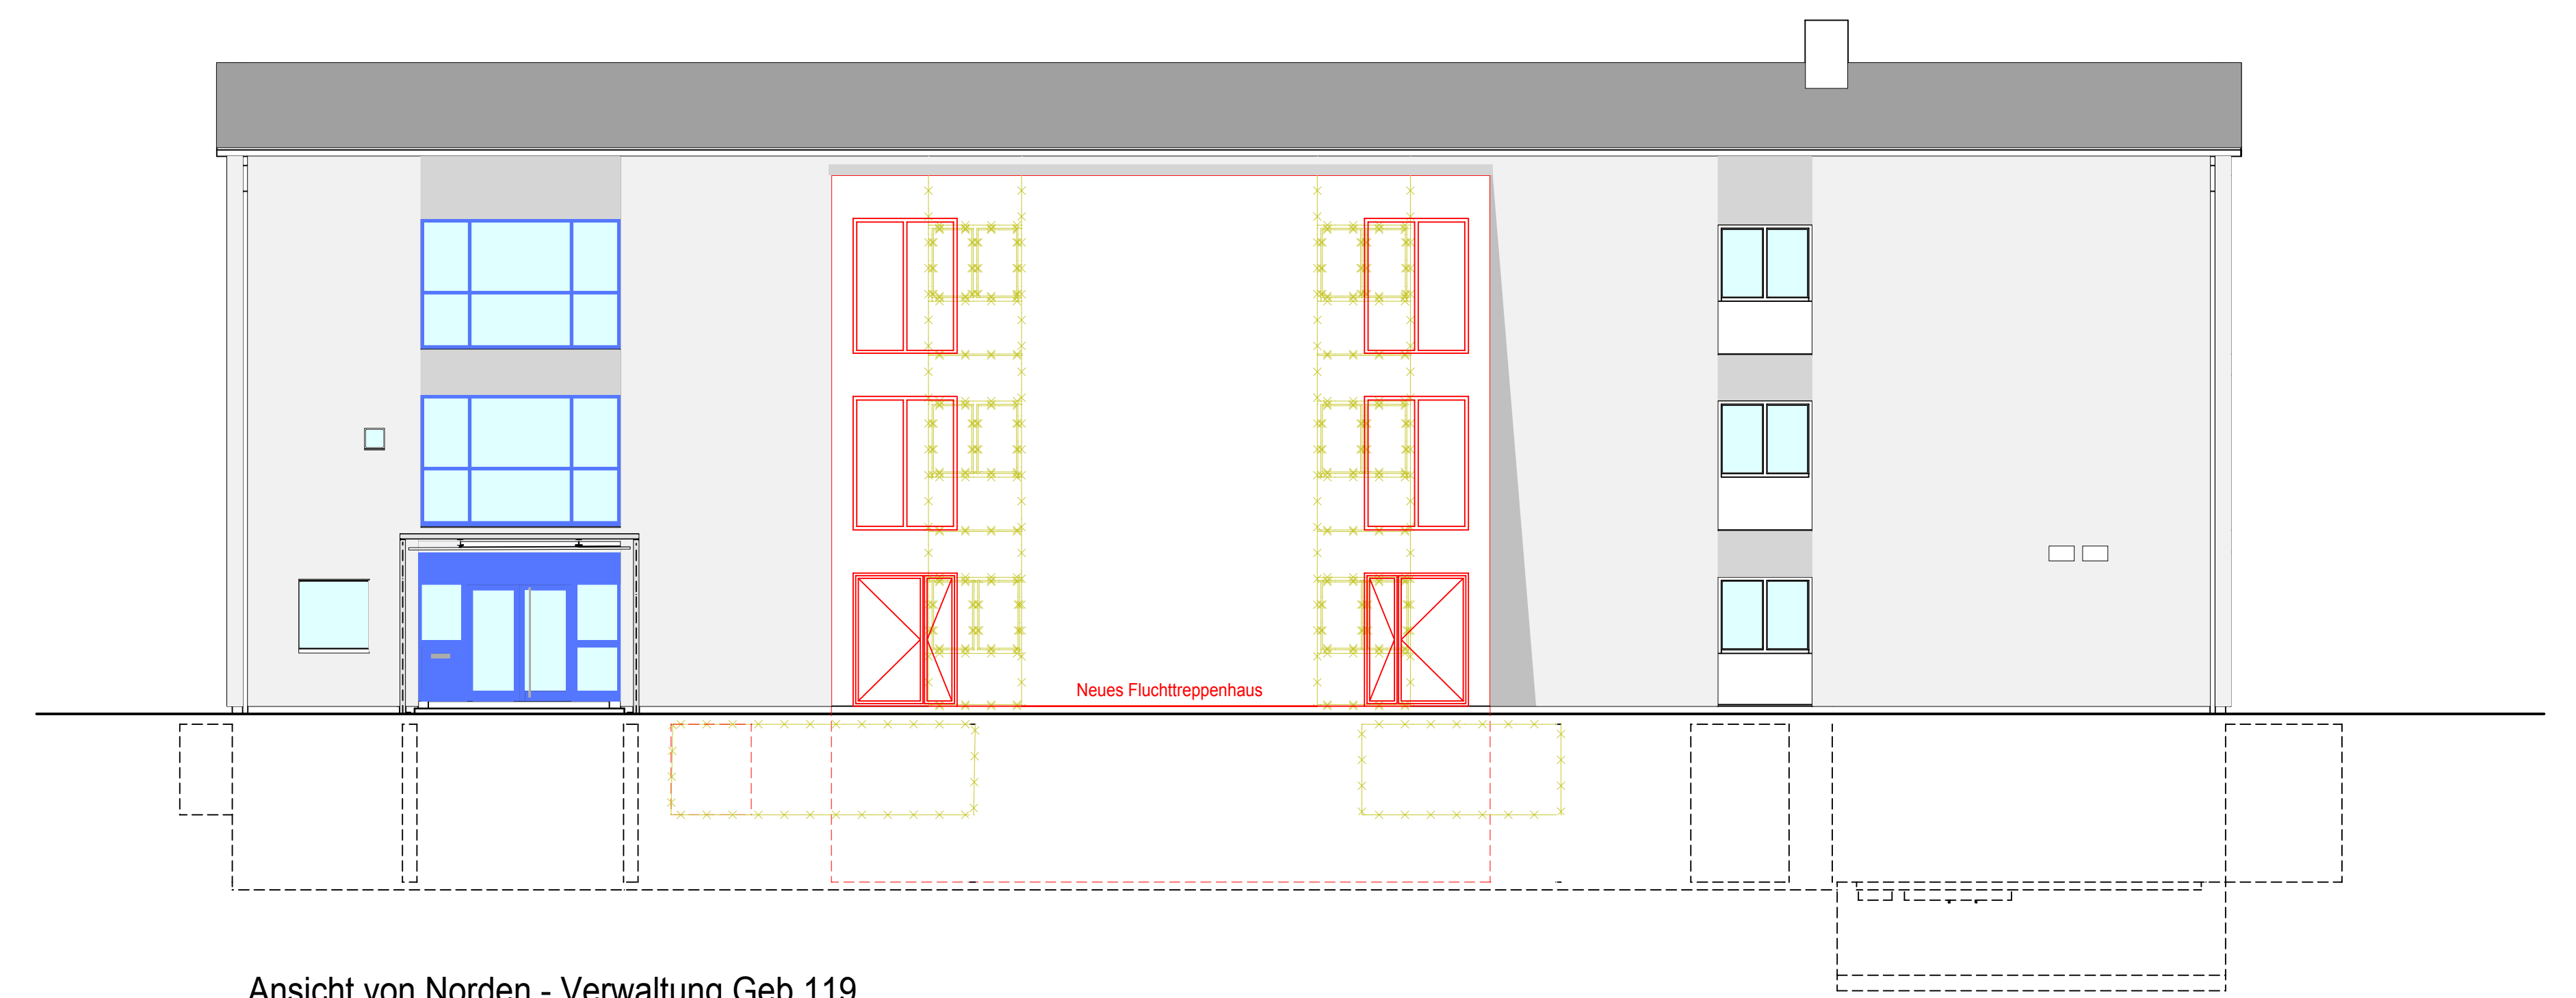

Ansicht von Norden - Verwaltung Geb.119

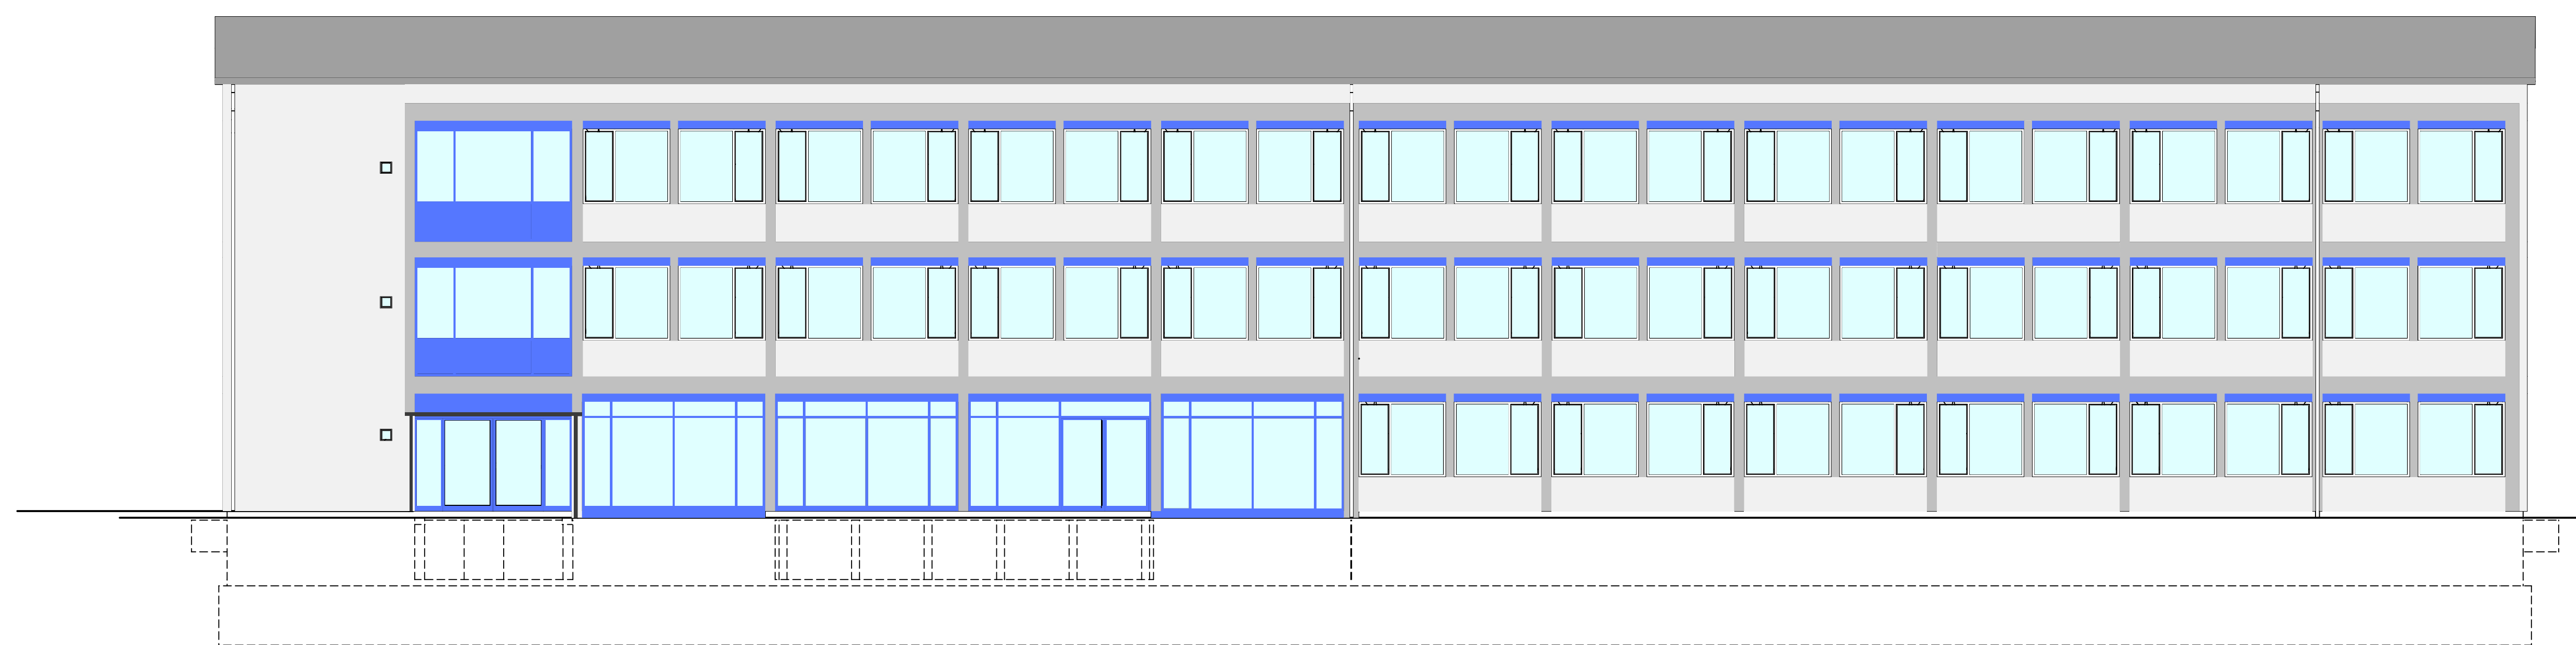

Ansicht von Süden - Schule Geb.120

Legende:

- Restant
- Abbruch
- Neu Mauerwerk
- Neu Beton
- Neu Trockenbau

Übersichtsplan

Bauantrag --- Brandschutz 2019

Fachbereich 5
Hochbau, Grünflächen und Umweltschutz
Wilhelmstraße 12
77654 Offenburg

Stadt Offenburg
Abteilung 5.3
Planung

Bauvorhaben: Astrid-Lindgren-Schule
Vogesenstraße 6, 77652 Offenburg

Planname: Brandschutzsicherung 2019 - Anbau Fluchttreppehaus
Ansichten Geb.119 Verwaltung und Geb.120 Schule

Datum: Oktober 2019
Gezeichnet: xxx
Gezeichnet: Frau Arel
Meldung: xxx

Der Bauherr: Fachbereichsstelle

Plannummer: BA 007

1 : 100

HB = 841 / 1189 (1,00m²)

Projektierung: Allplan 2019