


Grundriss / Schnitt Vorplanung ohne Maßstab

Anlage

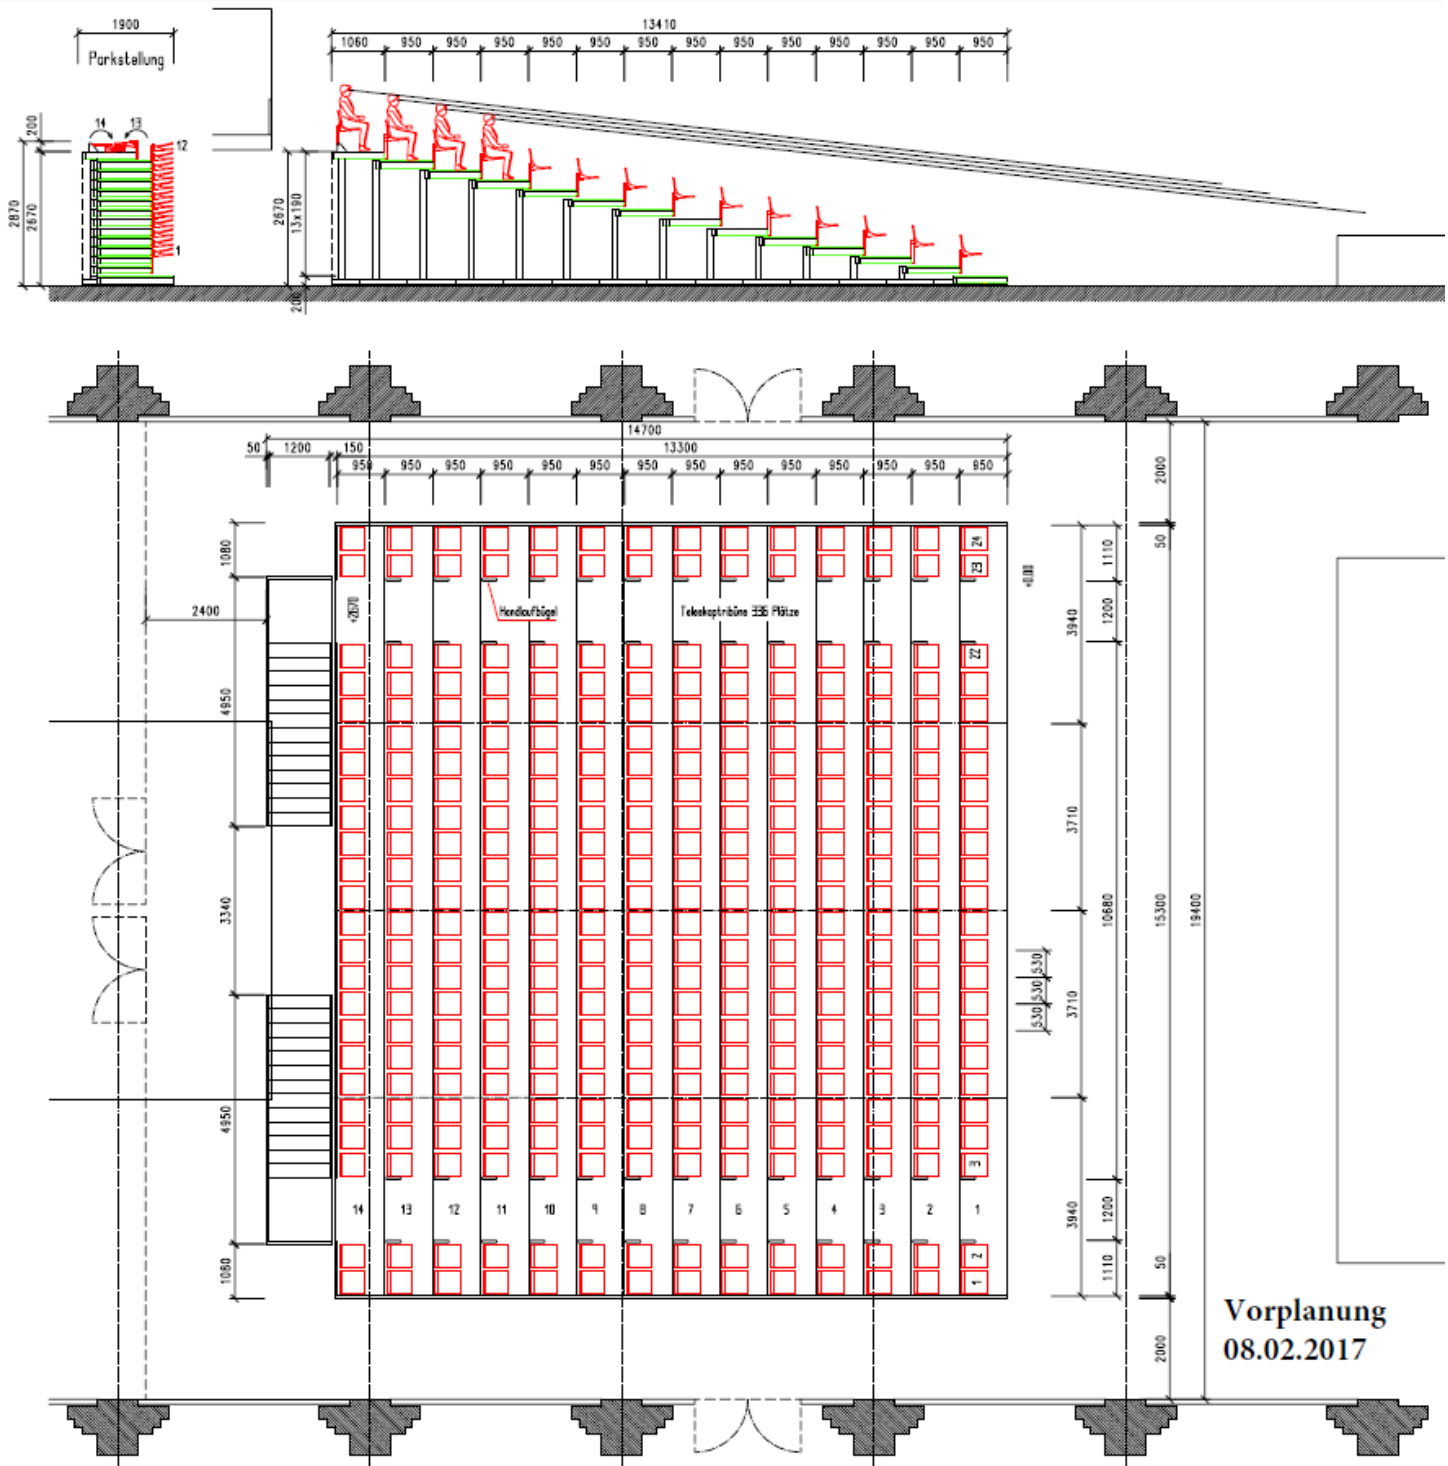

Vorplanung
08.02.2017