

**Anlage 2  
Bauabschnitt 1:  
Flächen-  
und Maßnahmenplan**

**Pos. 3.0  
Doppelstabmattenzaun**

**Fläche: A  
Pos. 5.2 Bedien-  
und Wegefläche**

**Pos. 3.0  
Doppelstabmattenzaun**

**Pos. 11.0  
Videokameras**

**Fläche: I  
Pos. 7.0 Abstellfläche  
Mobiles Grün**

**Pos. 2.1  
Elektrisches Schiebeter**

**Fläche: G  
Pos. 5.4 Einfahrtsfläche**

**Fläche: E  
Pos. 6.0 Zusätzliche  
Parkplätze**

**Fläche: F  
Pos. 5.0 Lagerfläche  
Schüttgutboxen**

**Fläche: H  
Pos. 5.5 Wegefläche**

**Pos. 2.0  
Stahlbetonwand**


**Fläche: B  
Pos. 10.0 Erweiterung  
Lampenlager optional**

**Fläche: C  
Pos. 8.0 Einschlagfläche  
Pflanzen**

**Pos. 4.1  
Mastleuchten (Exemplarisch)**

**Fläche: D  
Pos. 9.0 Lagerfläche  
Fremdmaterial**

**Fläche: J  
Pos. 5.3 Entwässerungsrinne**

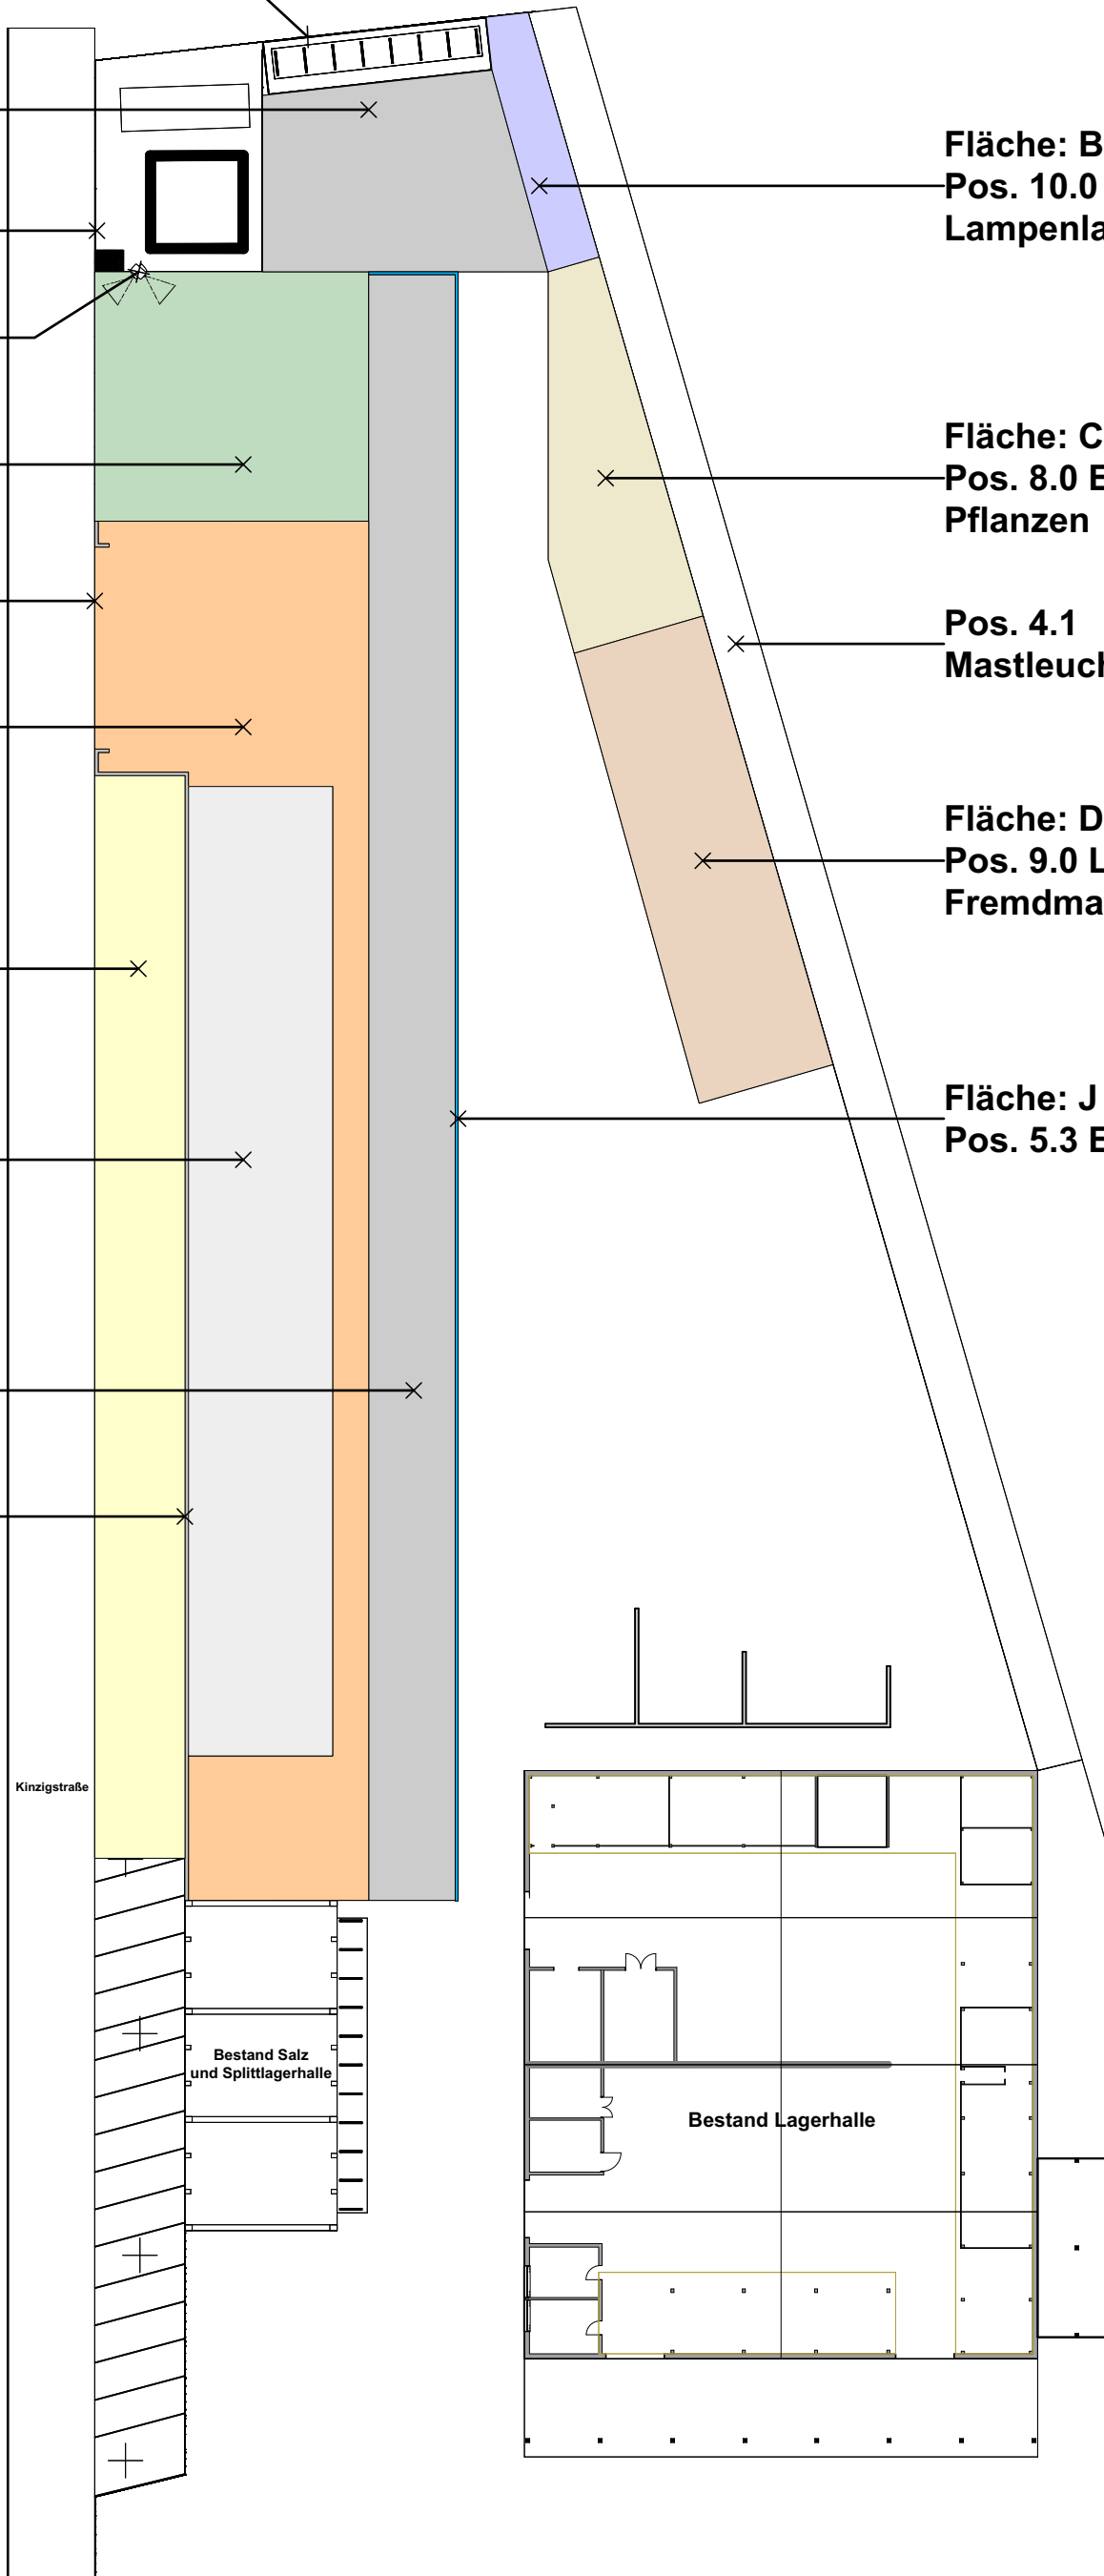

Kinzigstraße

Bestand Salz  
und Splittlagerhalle

Bestand Lagerhalle

Planname <b>Flächen- und Maßnahmenplan</b>	Maßstab <b>1:500</b>
Bauherr Technische Betriebe Offenburg Kinzigstraße 3 77652 Offenburg	Bauvorhaben <b>Grundlage Gelände Bauabschnitt 1</b>
Bauherr Technische Betriebe Offenburg Kinzigstraße 3 77652 Offenburg	Gezeichnet K. Kukules Datum 13.05.2020
Planung Technische Betriebe Offenburg Kinzigstraße 3 77652 Offenburg	Plannummer <b>001</b>