

Anlage 4
 Übersicht
 Bauabschnitte 1 bis 6

Bauabschnitt 1: 2020
 Verkehrs- und Lagerflächen

Bauabschnitt 5: 2024
 Straßenkehrrecht- und Abfallzwischenlager,
 Waschplatz

Bauabschnitt 6: 2025
 Büroanbau Technische Dienste


Bauabschnitt 3: 2022
 Carport / Halle Werkstätten

Bauabschnitt 4: 2023
 Erweiterung Werkstätten

TBO
 Hauptzufahrt
 (Bestand)

Bauabschnitt 2: 2021
 Garagentrakt

Zufahrt
 Mitarbeiterparkplatz
 (Bestand)

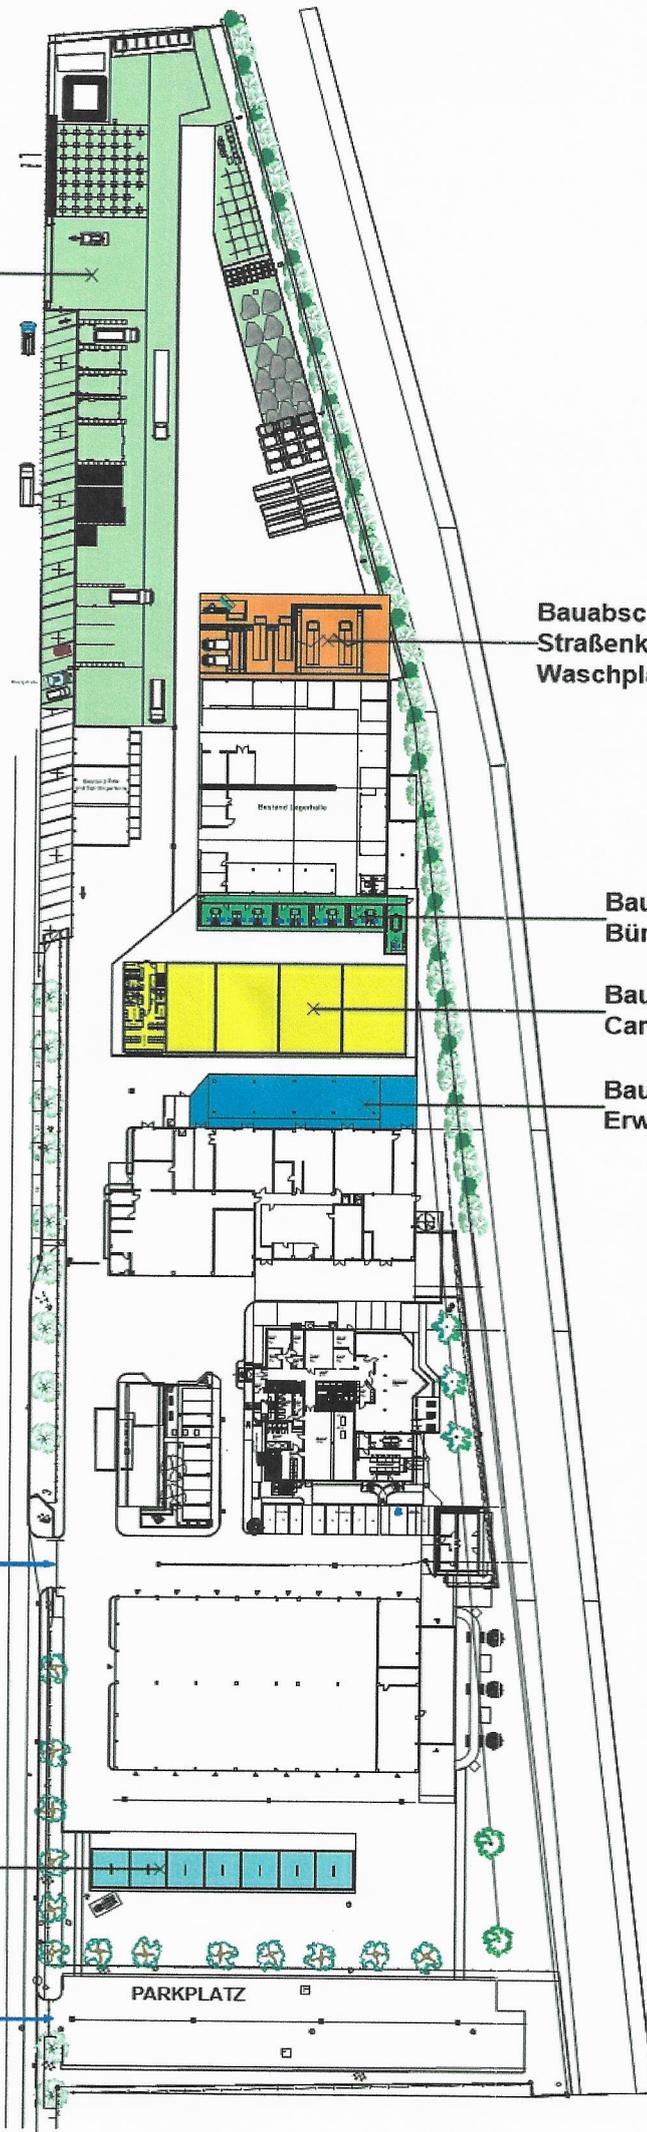

Bauebene: Bauabschnitte 1-6		Maßstab: 1:1000	
			
Name: Technische Betriebe Offenburg Kinzigstraße 3 77652 Offenburg		Standort: Grundlage TBO Gelände	
Name: Technische Betriebe Offenburg Kinzigstraße 3 77652 Offenburg		Zeichner: K. Kukullies Datum: 19.05.2020	
Name: Technische Betriebe Offenburg Kinzigstraße 3 77652 Offenburg		Nummer: 001	