





Norden

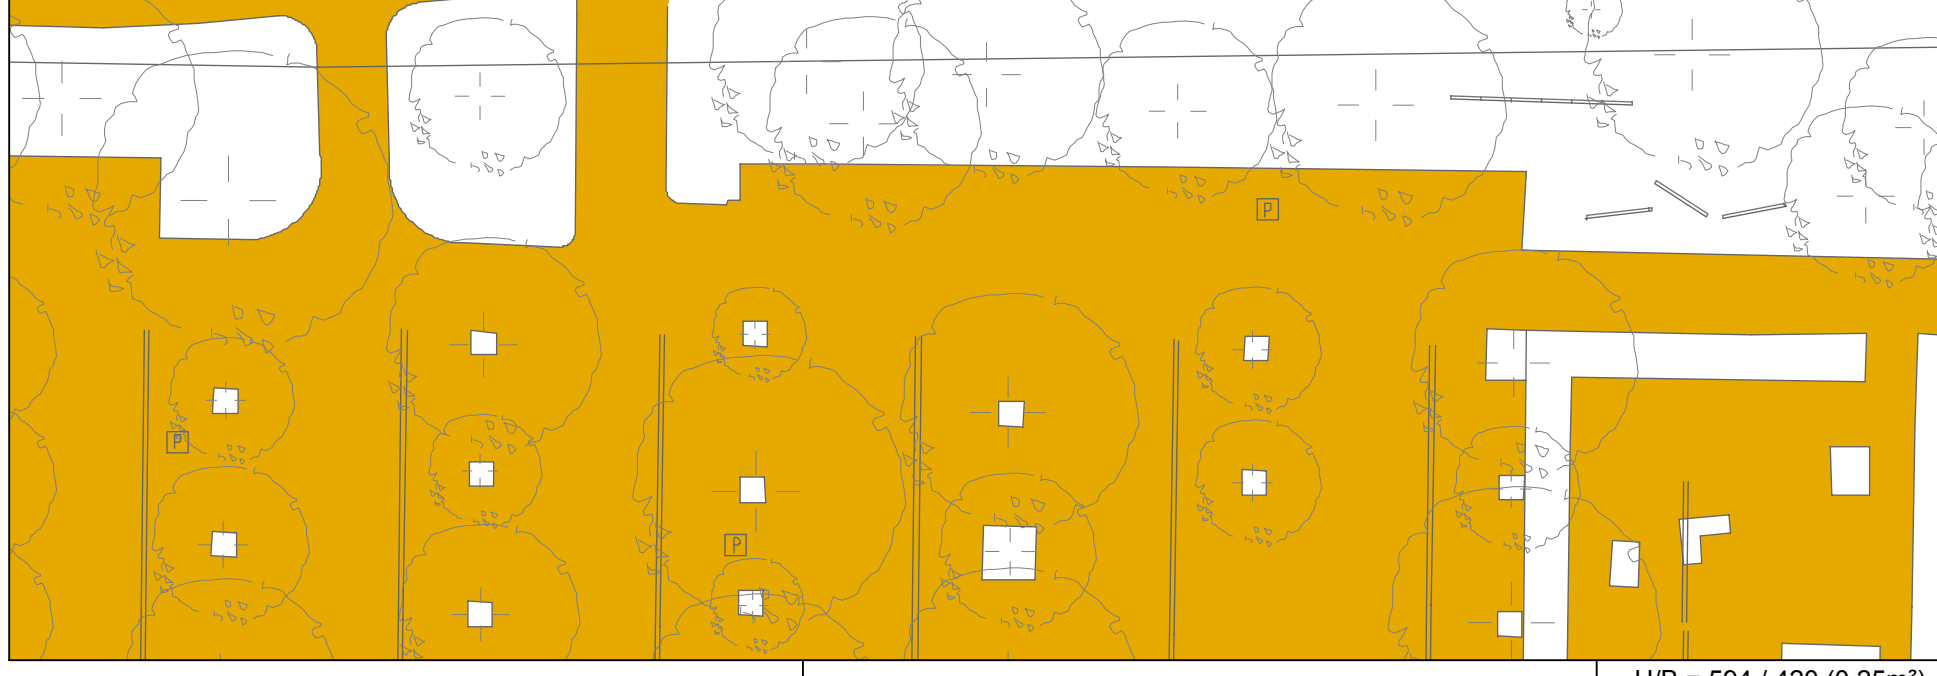

Bauantrag		
 Fachbereich 5 Hochbau, Grünflächen und Umweltschutz Wilhelmstrasse 12 77654 Offenburg		
Stadt Offenburg		Abteilung 5.2 Gebäudemanagement
Bauvorhaben:	Konrad-Adenauer-Schule Hauptschulgebäude, Platanenallee 9	Gebäude Nr. 100
Planinhalt:	Lageplan	
Datum:	13.04.2018	Geändert: 25.04.2018
Bearbeitet:	Wiegel	
Gezeichnet:	Zeibig	
Maßstab:	1 : 500	Plannummer: BA 001
		Der Architekt:
		Fachbereichsleitung
		Abteilungsleitung

H/B = 594 / 420 (0.25m²)

Allplan 2017