


Ehemalige Herdfabrik



Ansicht Franz-Volk-Straße 1:200



Die Alte Herdfabrik
 Ein faszinierender Ort, an einer unaufgeregten Seitenstraße Offenburgs. Ein Ort mit einzigartiger geschichtlicher Prägung und bestem Potential für seine Zukunft. Es geht darum etwas zu retten, und etwas lesbar zu machen! Und gleichzeitig geht es darum diesem Ort einen Charakter und neues Leben zu geben.
 Ein kraftvoller städtebaulicher Baustein entsteht, der sich achtsam, wie individuell in seine Nachbarschaft einfügt.

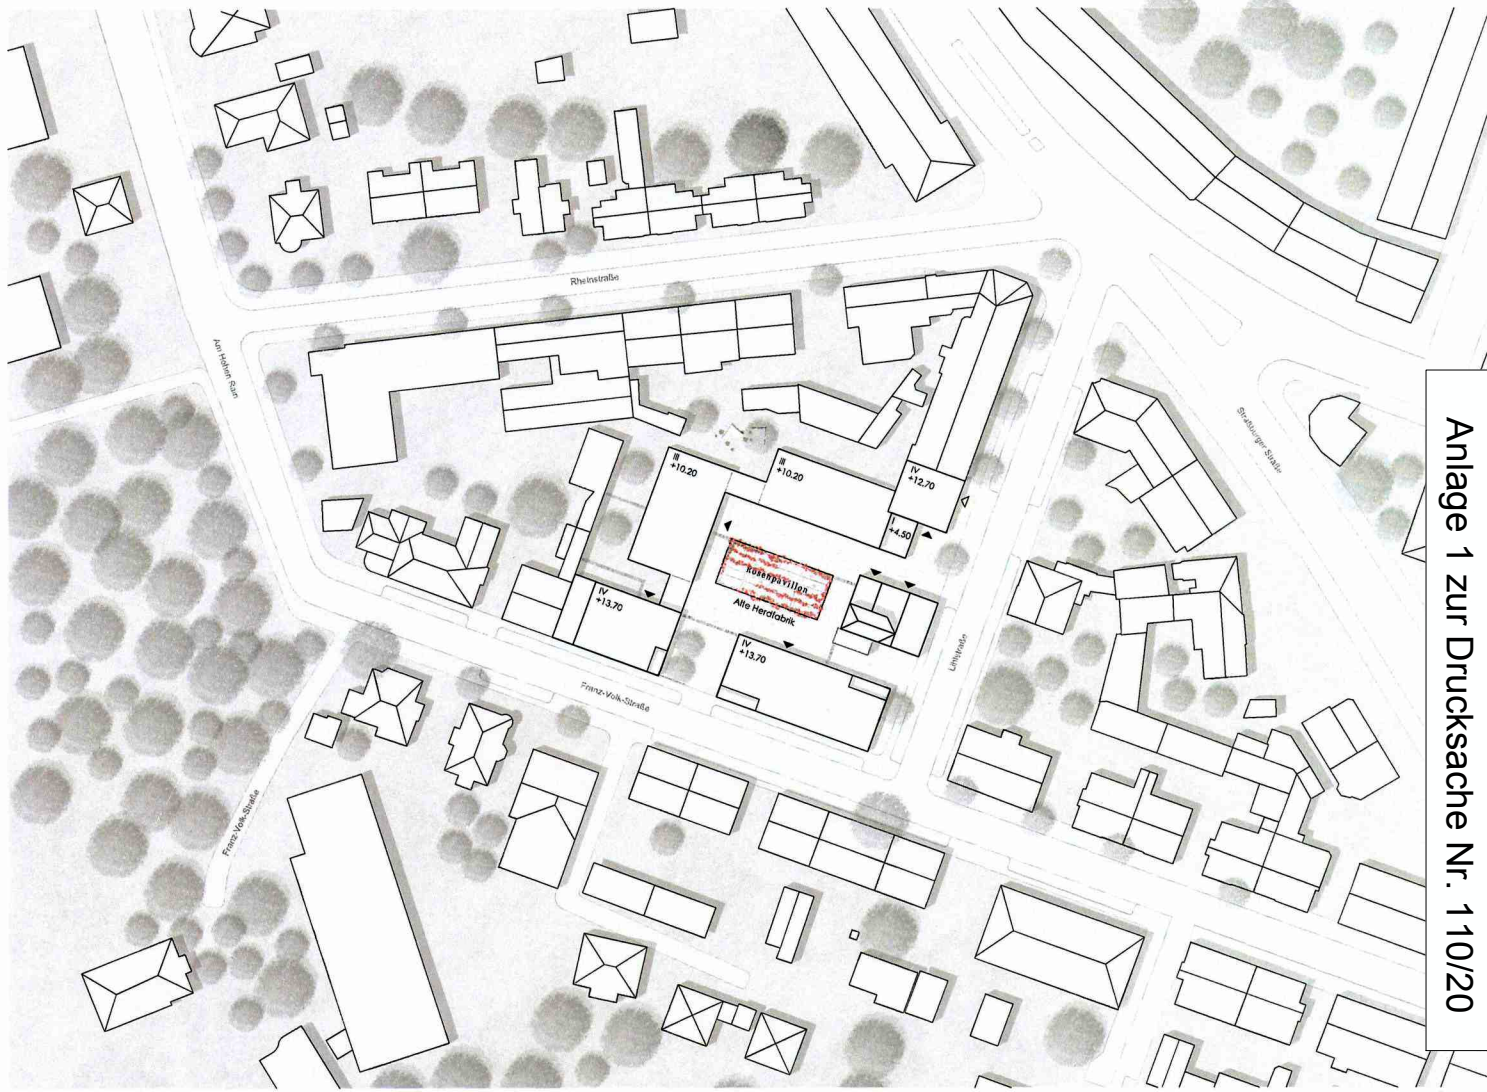

Anlage 1 zur Drucksache Nr. 110/20

Lageplan 1:500

