


# Schlachthofquartier Offenburg | 3 .PREIS (1003) - Anlage 4 zur Drucksache Nr. 100/20

ASSEMBLAGE

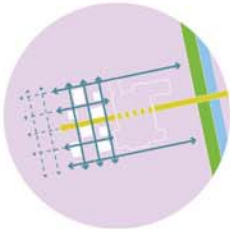


WOHNEN UND ARBEITEN



ERWEITERN



KUK

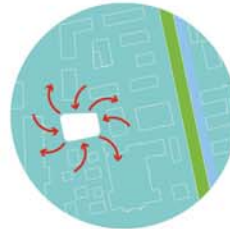


HYBRID



PRODUZIEREN



ERHOLEN UND VERNETZEN

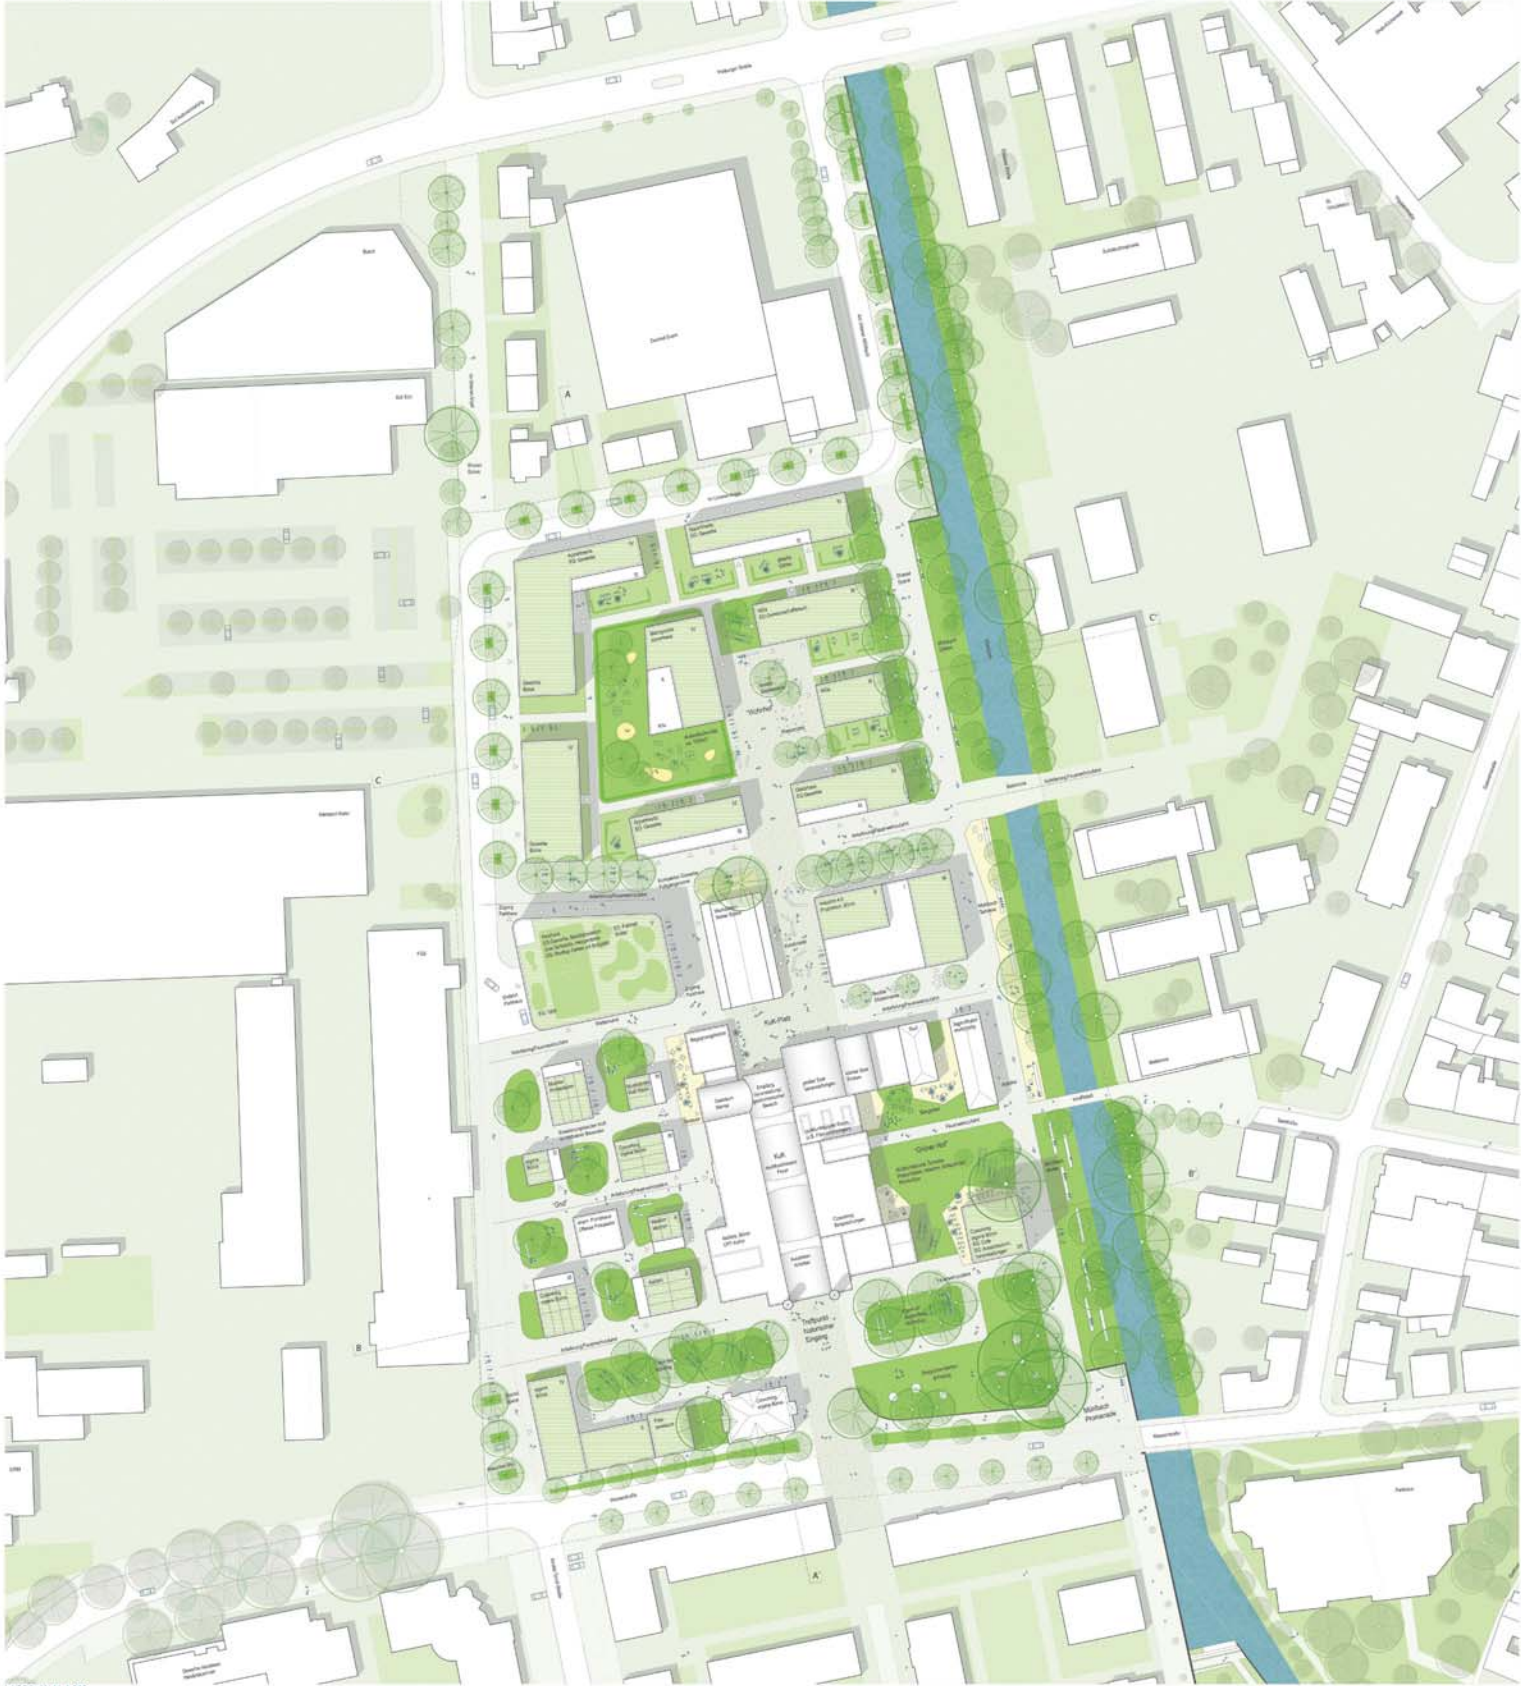

LAGEPLAN M. 1:500



SCHNITT BB M. 1:500

SCHNITT CC M. 1:500