

Anlage 7 zur Drucksache Nr. 154/20




Ordnungszahl

	Max. Zahl der Vollgeschosse
GRZ	
GH / TH Gebäude in m	Bauweise

①	IV
0,4	
15,80 12,00	o

②	III
0,4	
---	g

③	IV
0,5	
15,80 12,00	---

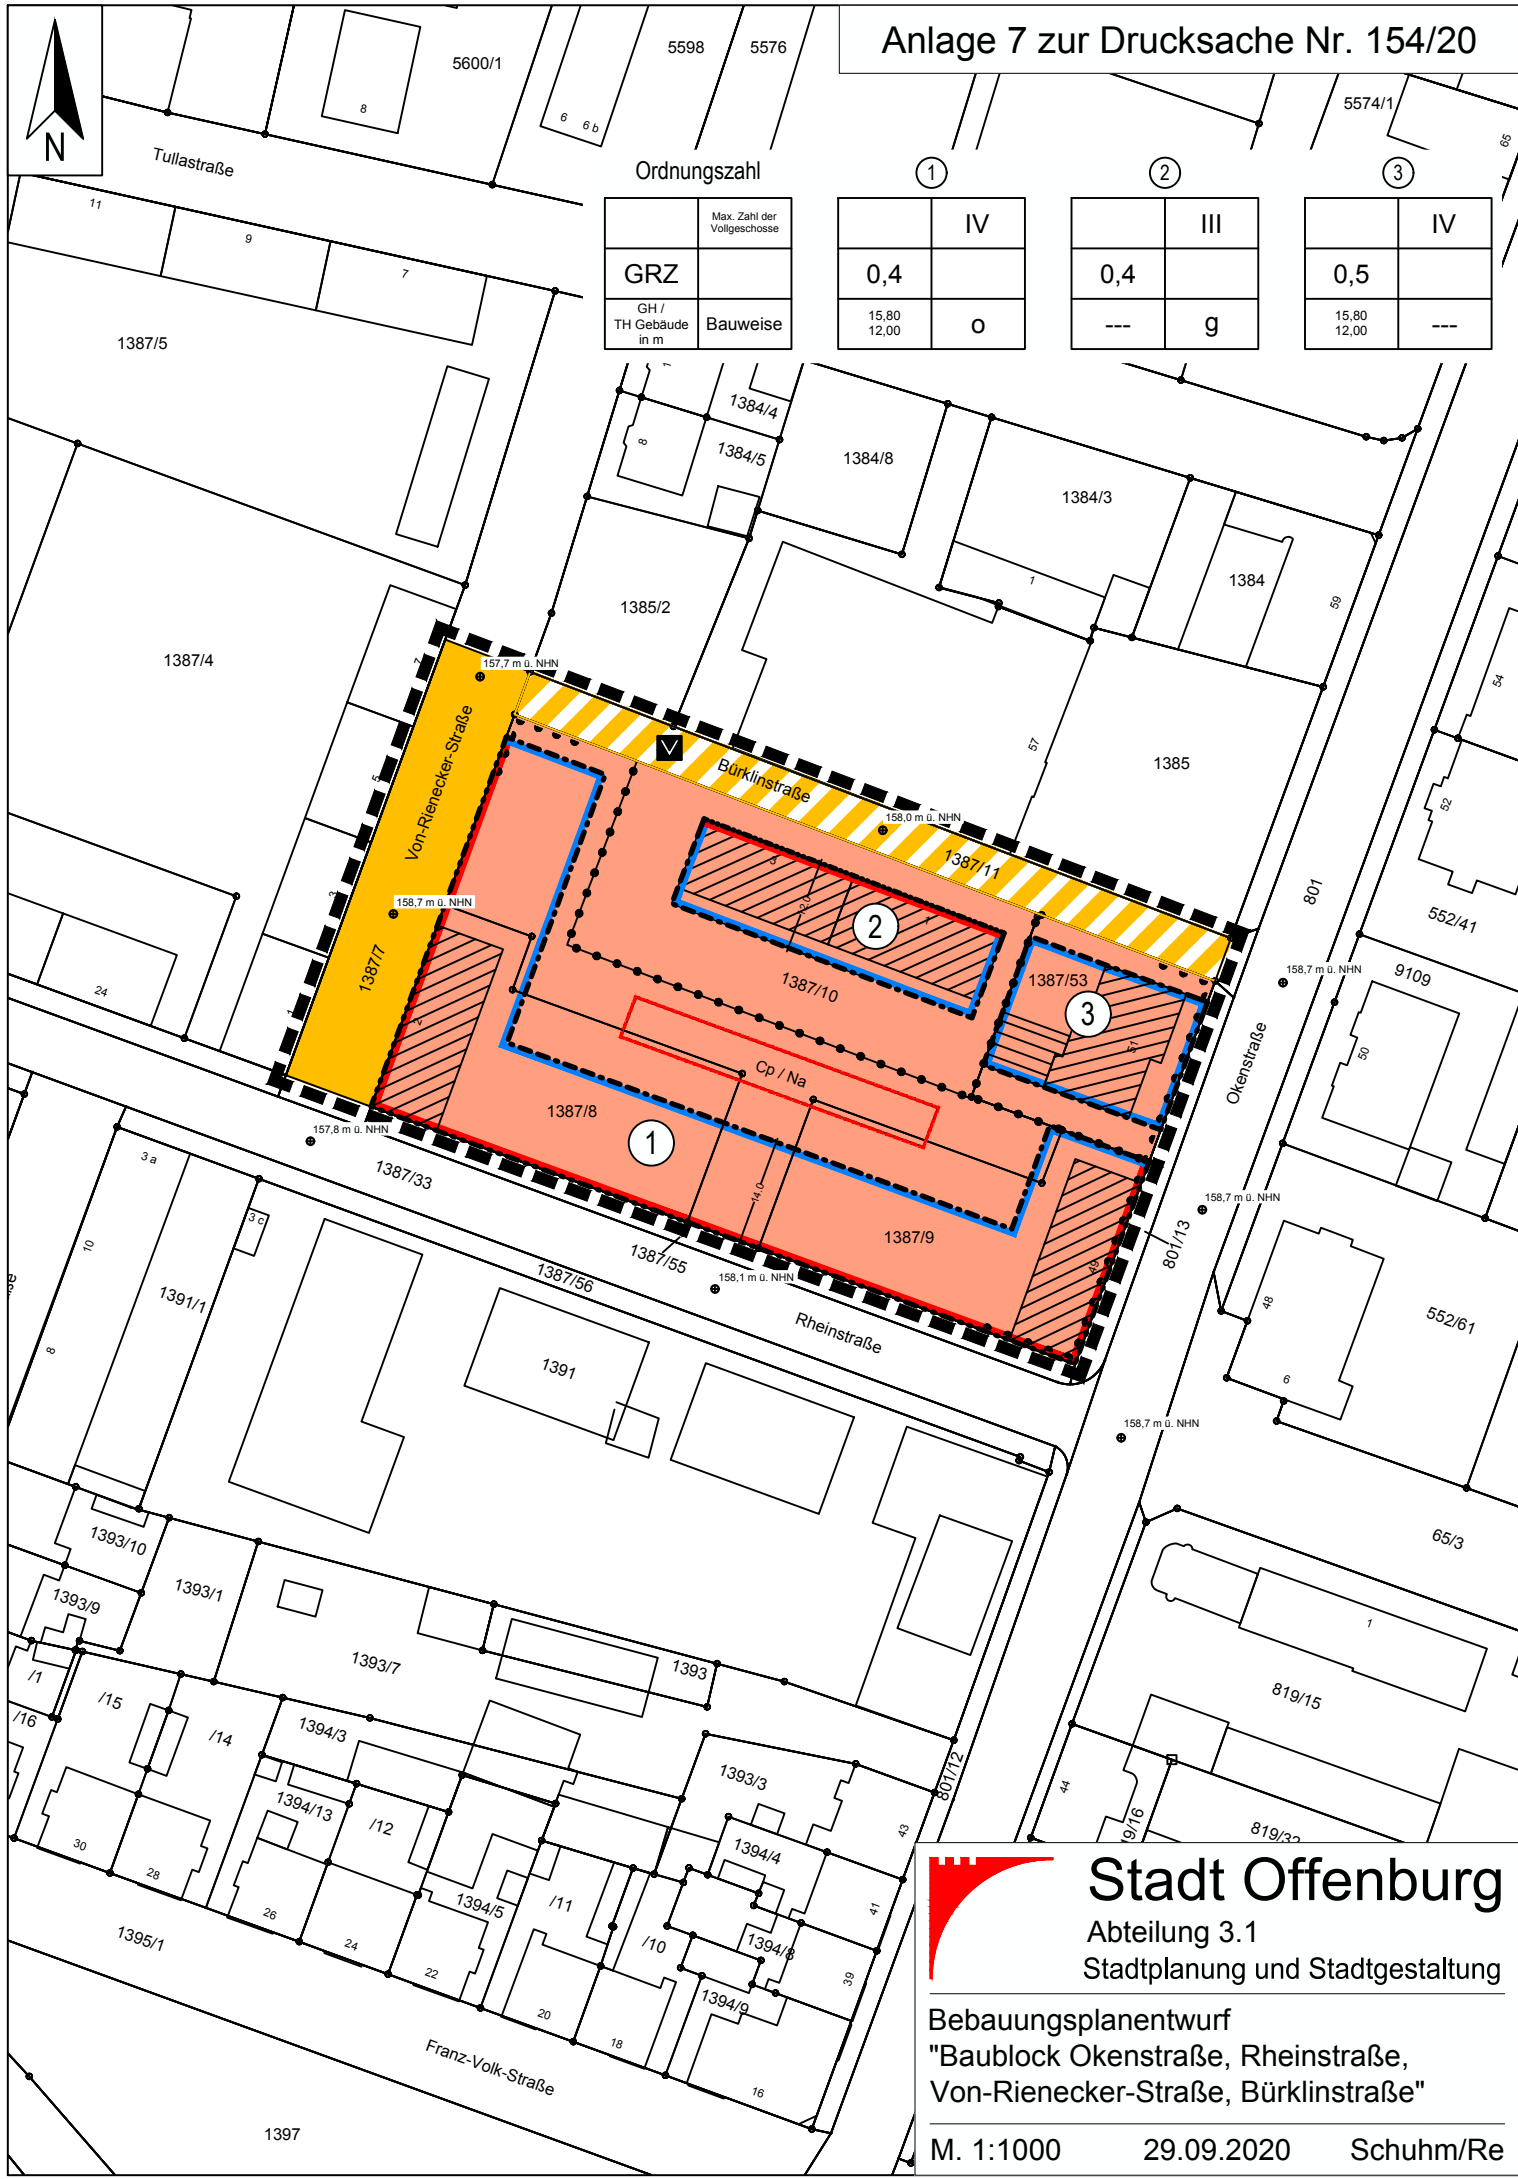

Stadt Offenburg

Abteilung 3.1
Stadtplanung und Stadtgestaltung

Bebauungsplanentwurf
"Baublock Okenstraße, Rheinstraße,
Von-Rienecker-Straße, Bürklinstraße"

M. 1:1000 29.09.2020 Schuhm/Re