


Lageplan

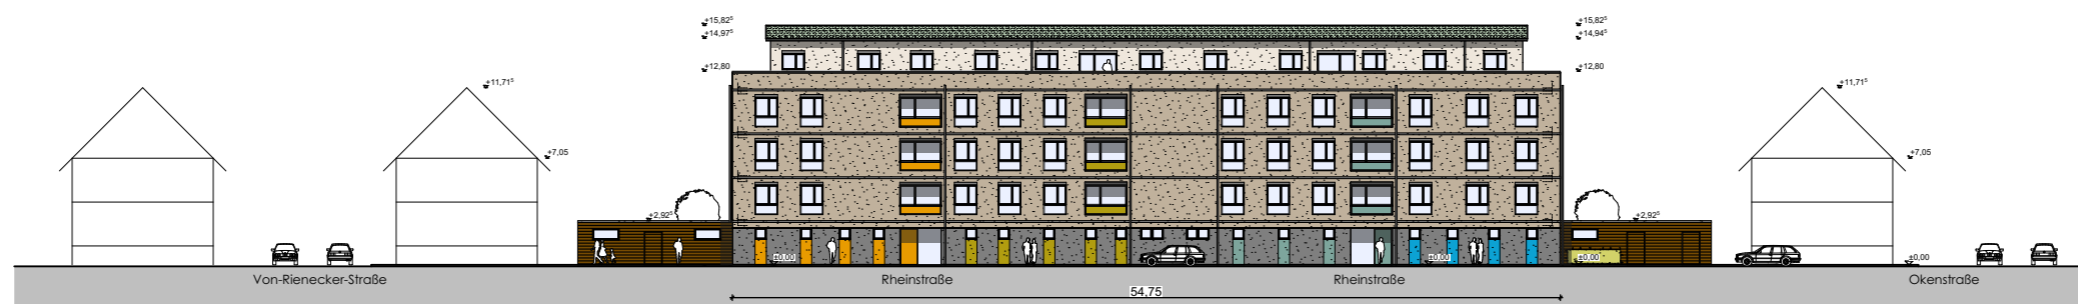

Ansicht Rheinstraße

**Bauvorhaben:** Neubau Mehrfamilienhäuser  
Rheinstraße, 77652 Offenburg  
**Bauherr:** Offenburger Baugenossenschaft  
Rammersweierstr.66, 77654 Offenburg

Lageplan Neubau MFH OBG Rheinstraße

08.10.2020



**KRÄMER** architekten

Rammersweierstraße 118 info@kraemer-architekten.com  
D-77654 Offenburg www.kraemer-architekten.com  
Tel: +49-7 81-9 32 27 93 Fax: +49-7 81-9 66 67 54