



Ansicht Nord (Straßenseite)

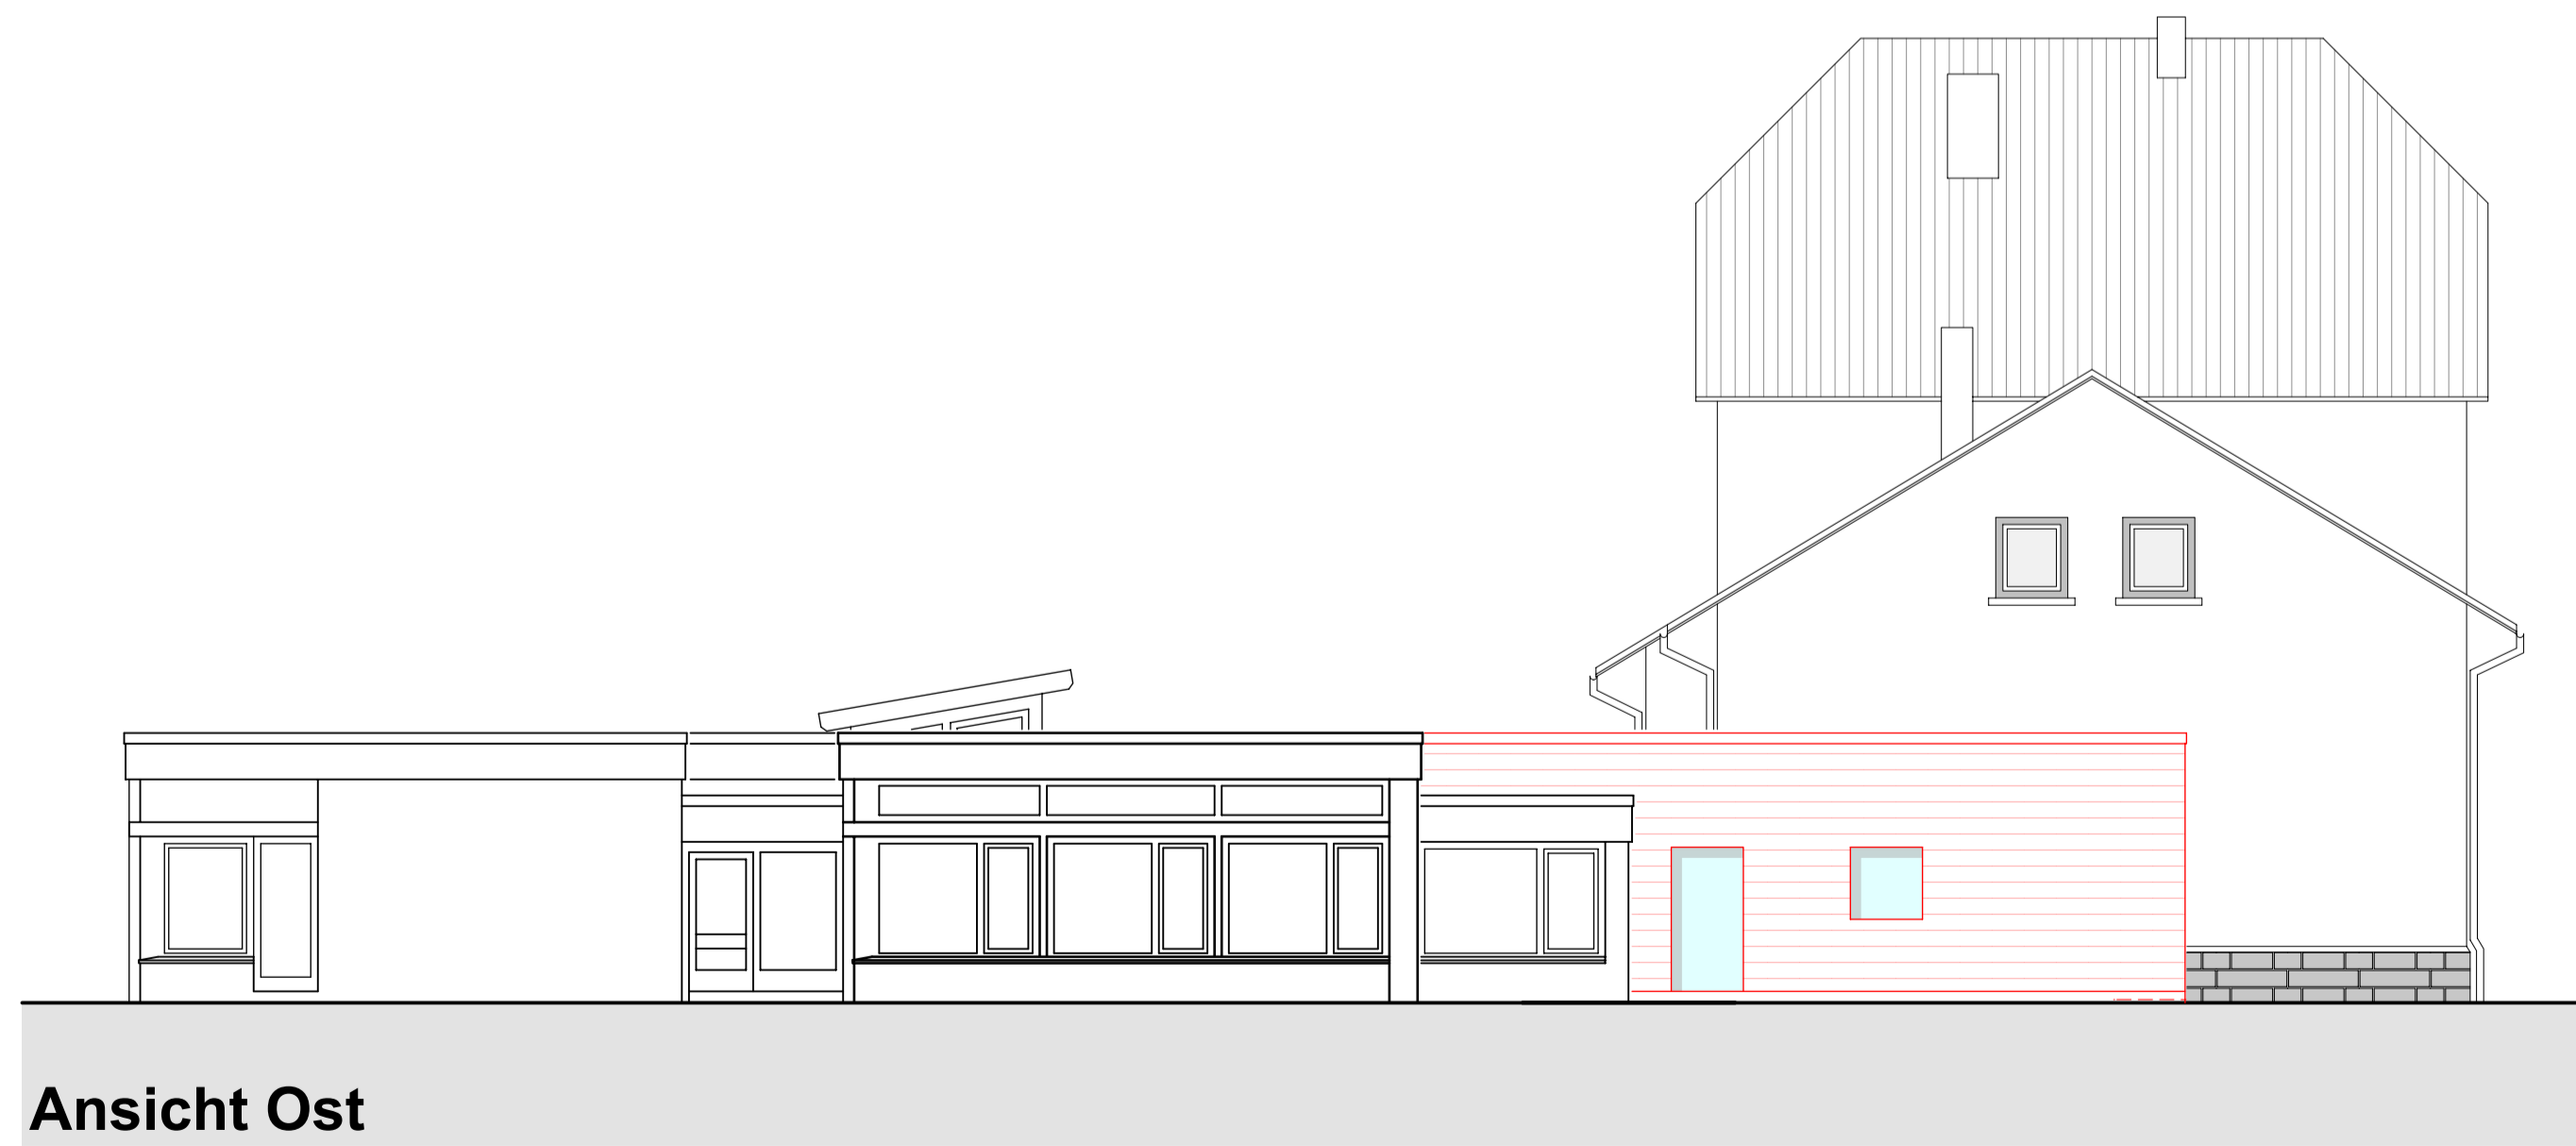

Ansicht Ost

Vorentwurf - Variante 1-B			
		Fachbereich 5 Hochbau, Grünflächen und Umweltschutz Wilhelmstrasse 12 77654 Offenburg	
Stadt Offenburg		Abteilung 5.3 Planung	
Bauvorhaben:	Umbau und Erweiterung Kita Griesheim, Zum Gottsacker 2/2a, 77652 Offenburg-Griesheim	Gebäude Nr.:	163/164
Planinhalt:	Ansicht Nord + Ost Fassade Variante 1		
Datum:	23.06.2020	Geändert:	28.09.2020
Bearbeitet:	Würtz	Der Bauherr:	
Geszeichnet:	Zelbig	Fachbereichsleitung:	
Maßstab:	1 : 100	Plannummer:	VE 019
		Der Architekt:	
		Projektstellung:	