


Ansicht Süd

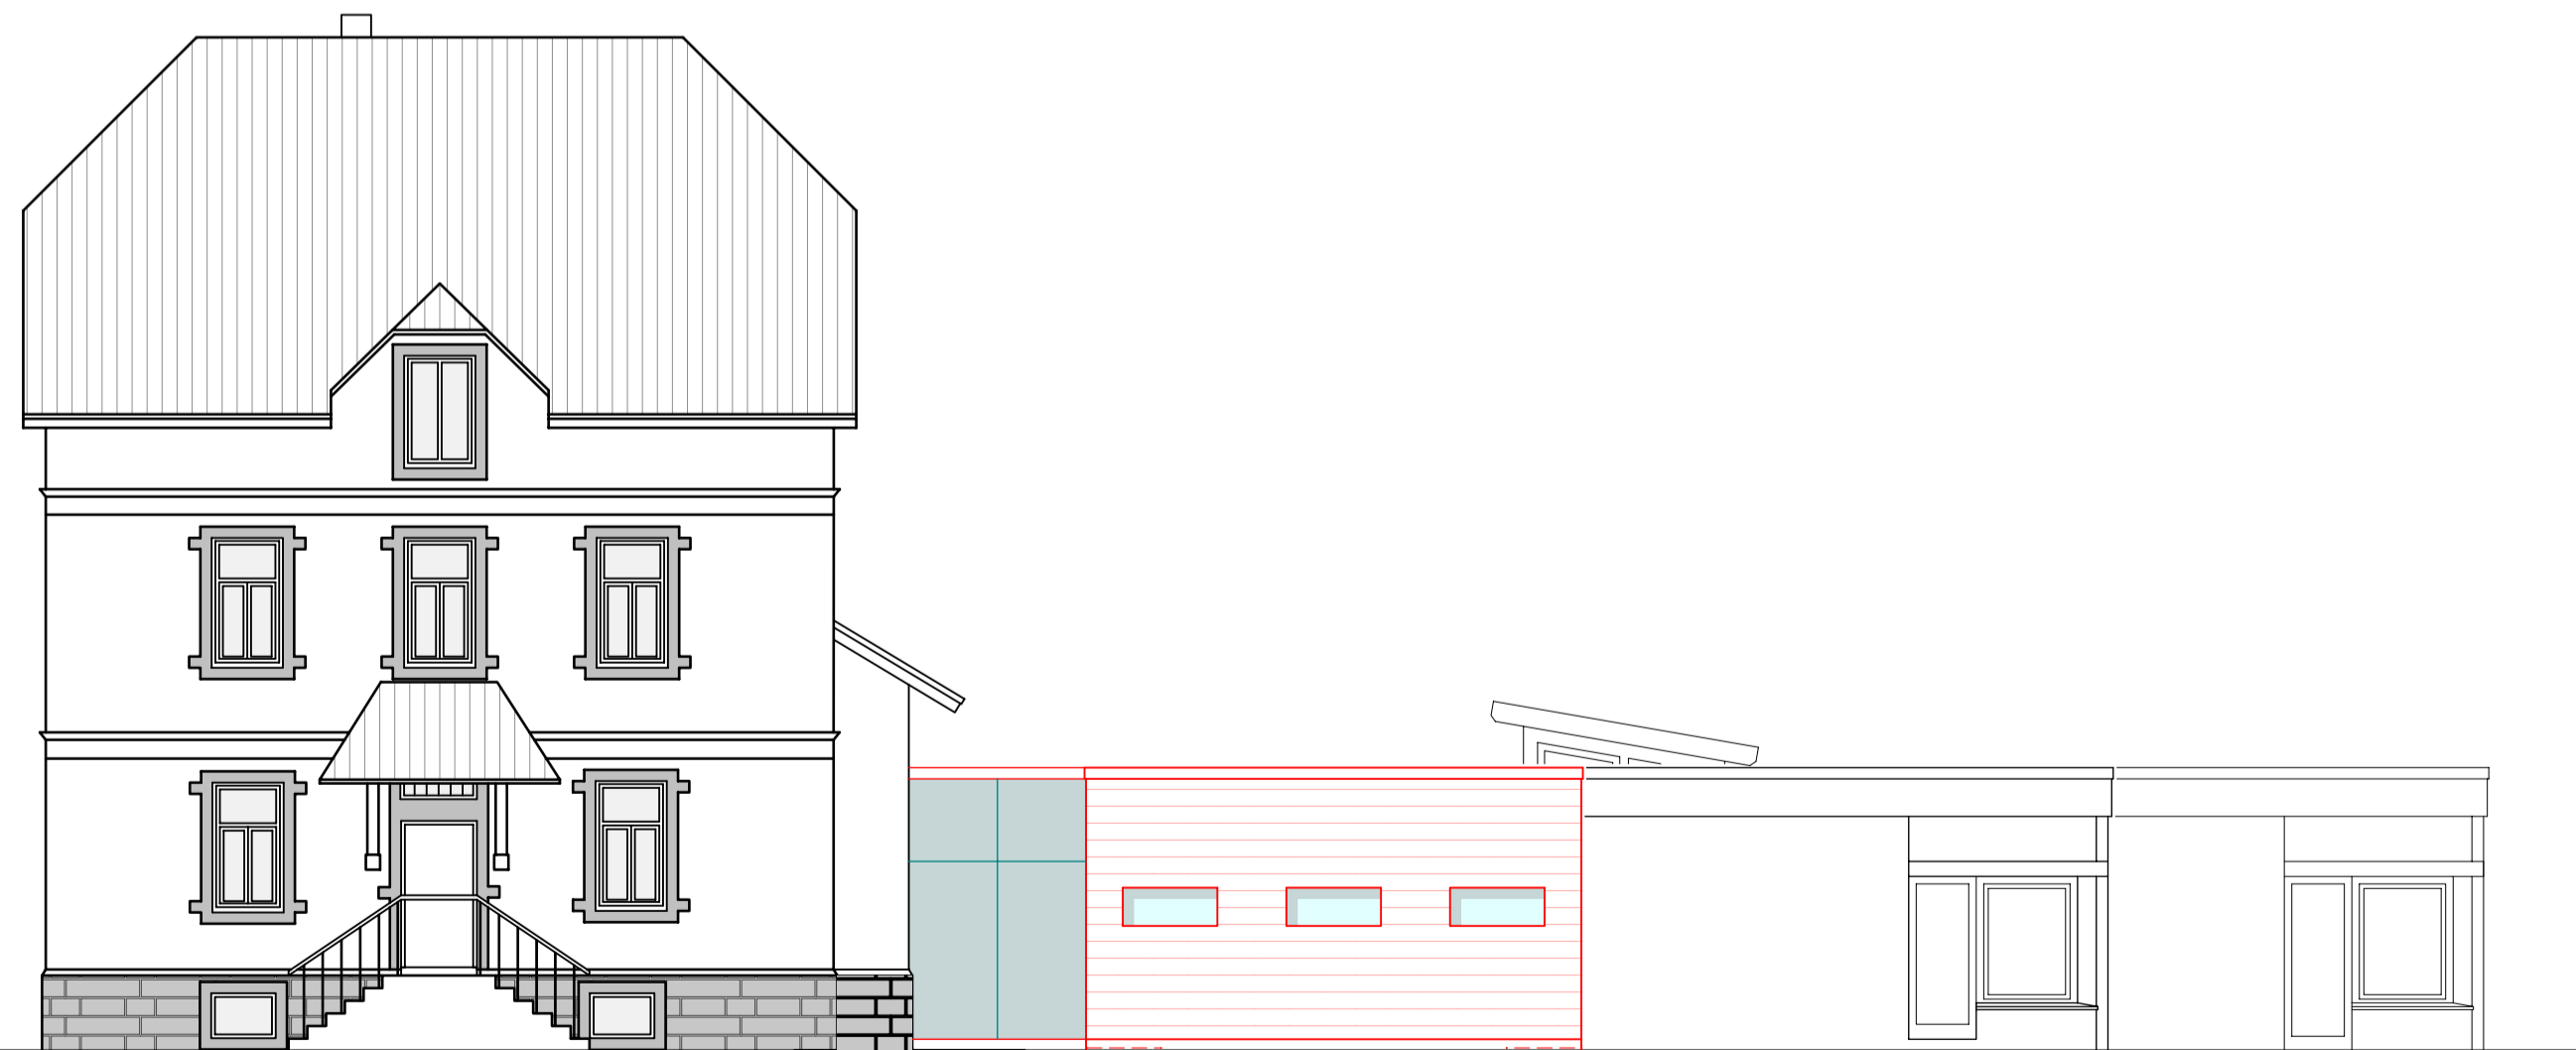

Ansicht West

Vorentwurf - Variante 1-B

 <p>Stadt Offenburg</p>	Fachbereich 5 Hochbau, Grünflächen und Umweltschutz Wilhelmstrasse 12 77654 Offenburg		Gebäude Nr. 163/164
	Abteilung 5.3 Planung		
Bauvorhaben: Umbau und Erweiterung Kita Griesheim, Zum Gottsacker 2/2a, 77652 Offenburg-Griesheim			Der Bauherr: Fachbereichsleitung
Planinhalt: Ansicht Süd + West Fassade Variante 1			
Datum:	23.06.2020	Geändert:	28.09.2020
Bearbeitet:	Wirtz	Der Architekt:	
Gezeichnet:	Zelbig	Planummer:	VE 020
Maßstab:	1 : 100	Projektstellung:	