Anlage 2

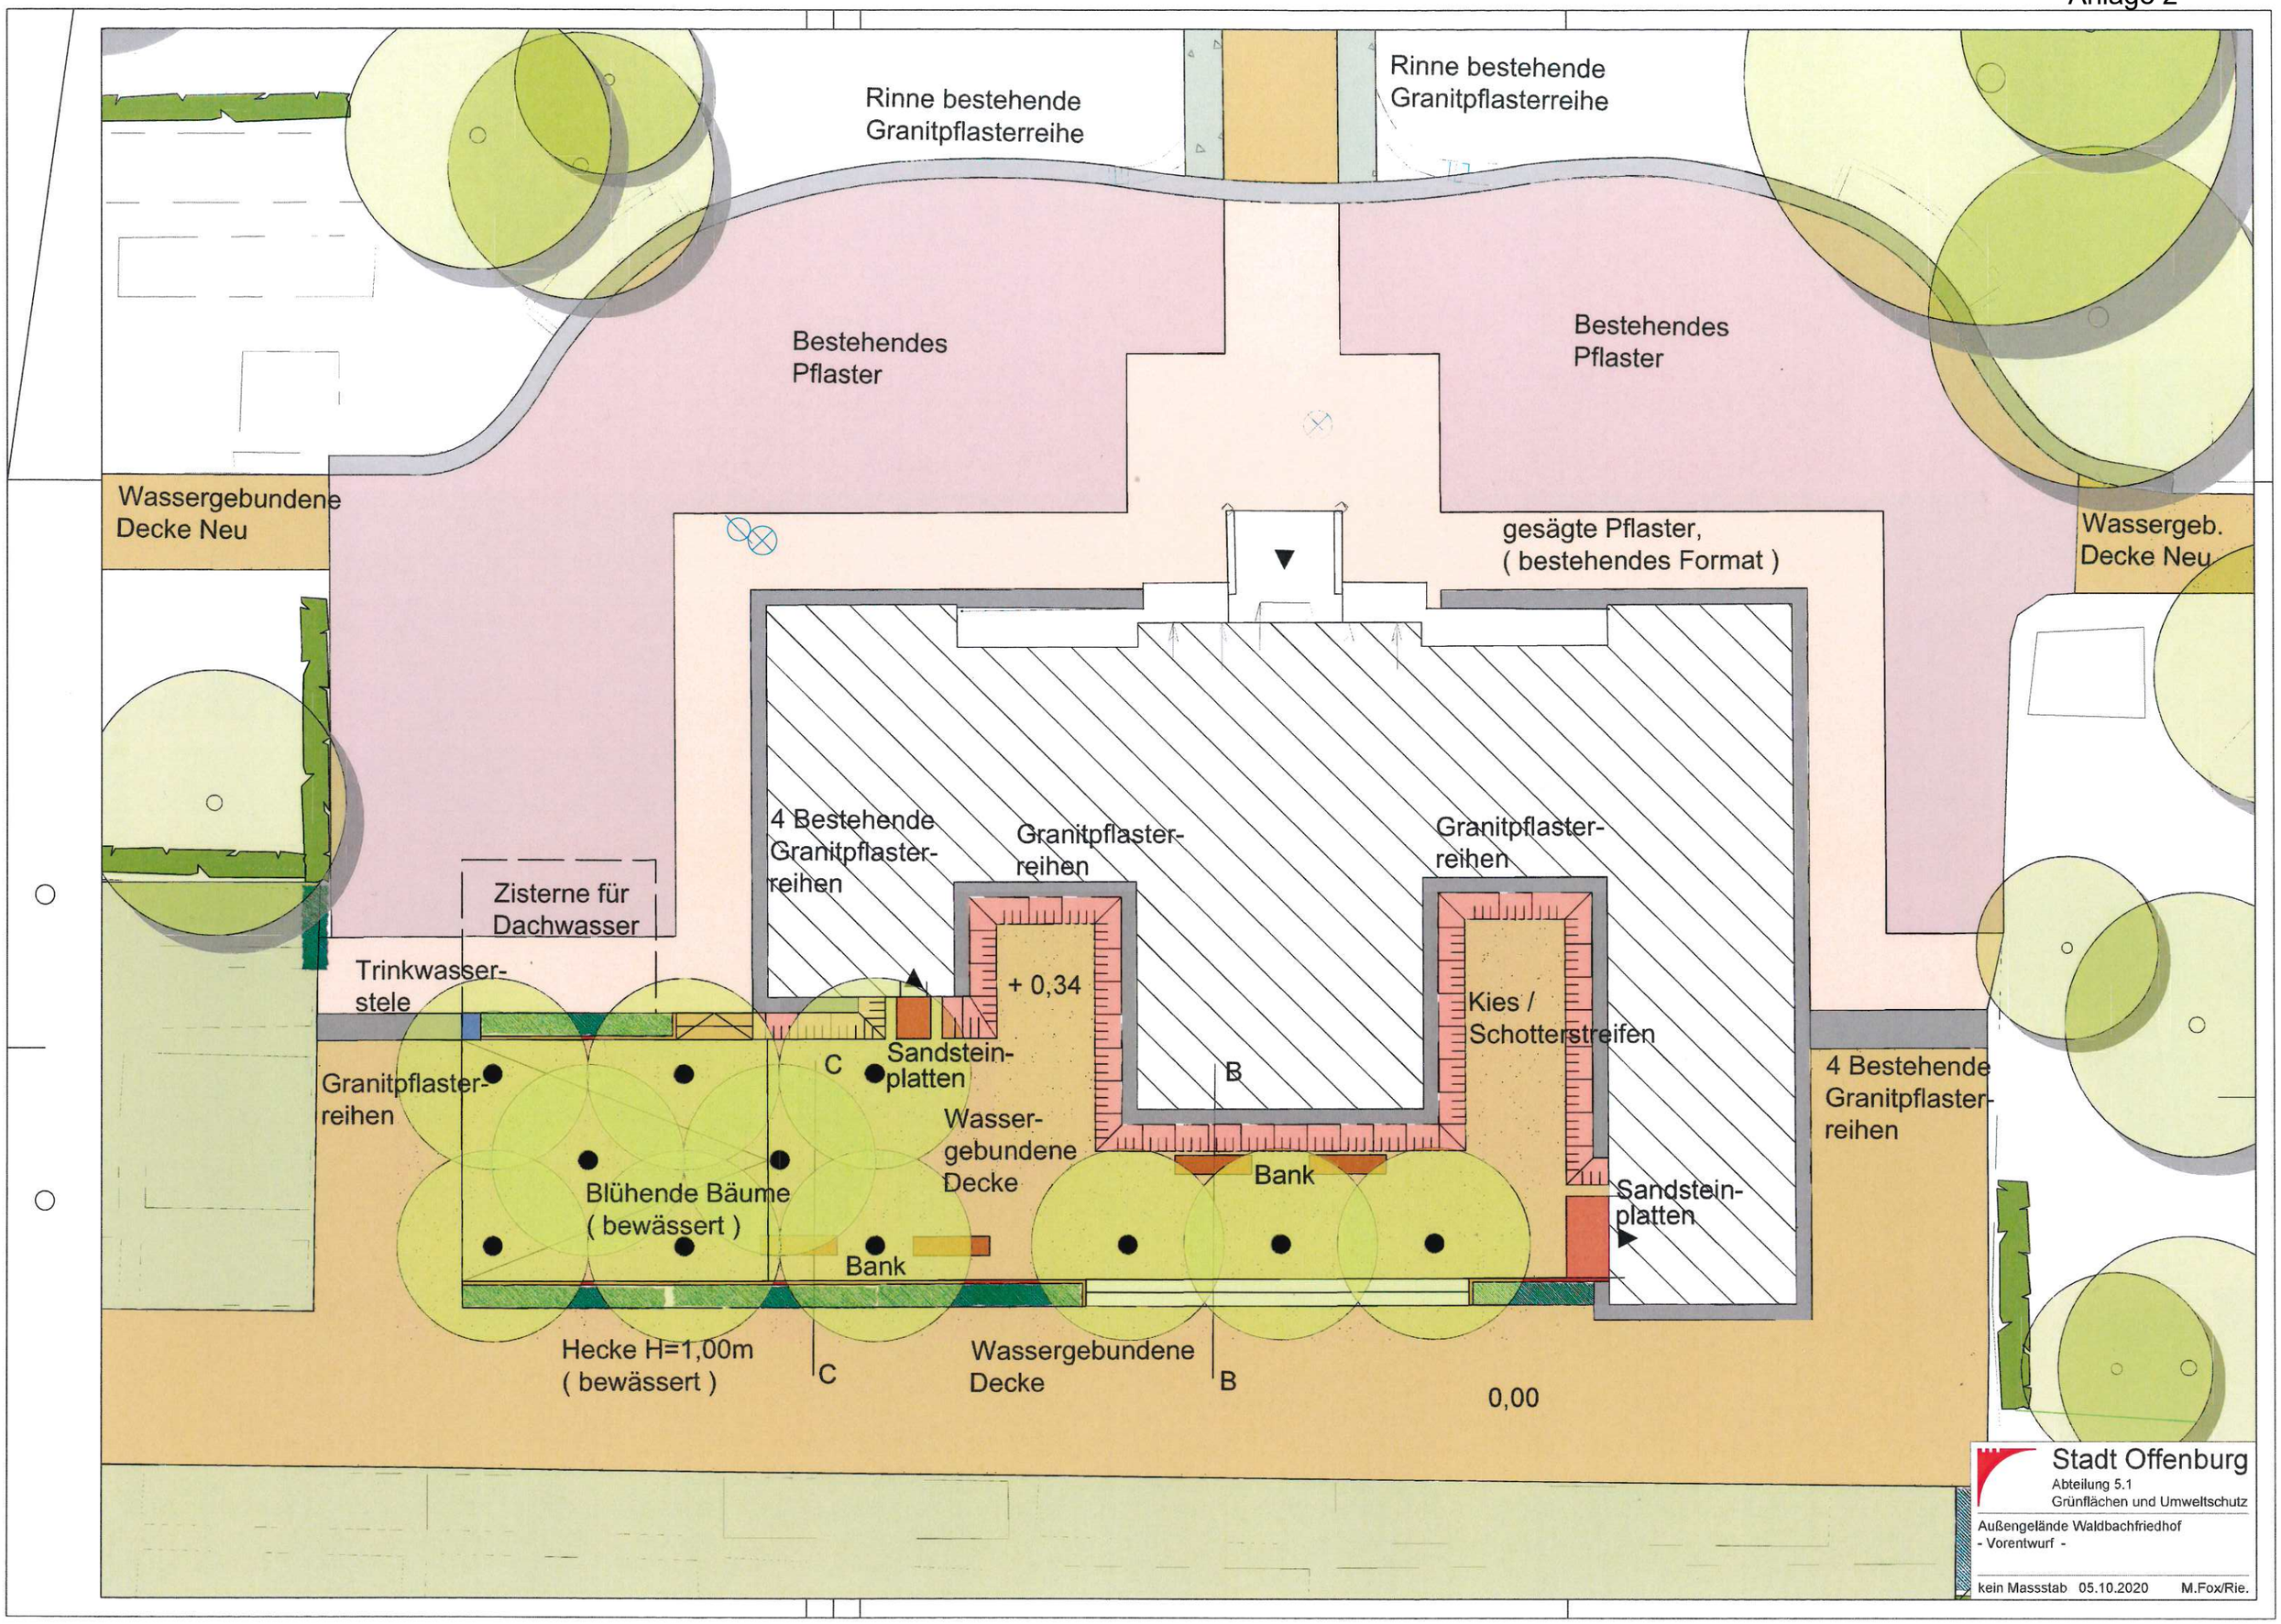
Rinne bestehende Granitpflasterreihe
Rinne bestehende Granitpflasterreihe
Bestehendes Pflaster
Bestehendes Pflaster
Wassergebundene Decke Neu
gesägte Pflaster, (bestehendes Format)
Wassergeb. Decke Neu
4 Bestehende Granitpflaster-reihen
Granitpflaster-reihen
Granitpflaster-reihen
Zisterne für Dachwasser
Trinkwasser-stele
+ 0,34
Kies / Schotterstreifen
Granitpflaster-reihen
C
Sandstein-platten
B
4 Bestehende Granitpflaster-reihen
Wasser-gebundene Decke
Bank
Blühende Bäume (bewässert)
Sandstein-platten
Bank
Hecke H=1,00m (bewässert)
C
Wassergebundene Decke
B
0,00
Stadt Offenburg
Abteilung 5.1
Grünflächen und Umweltschutz
Außengelände Waldbachfriedhof
- Vorentwurf -
kein Massstab 05.10.2020 M.Fox/Rie.