


Ansicht Nord (Straßenseite)

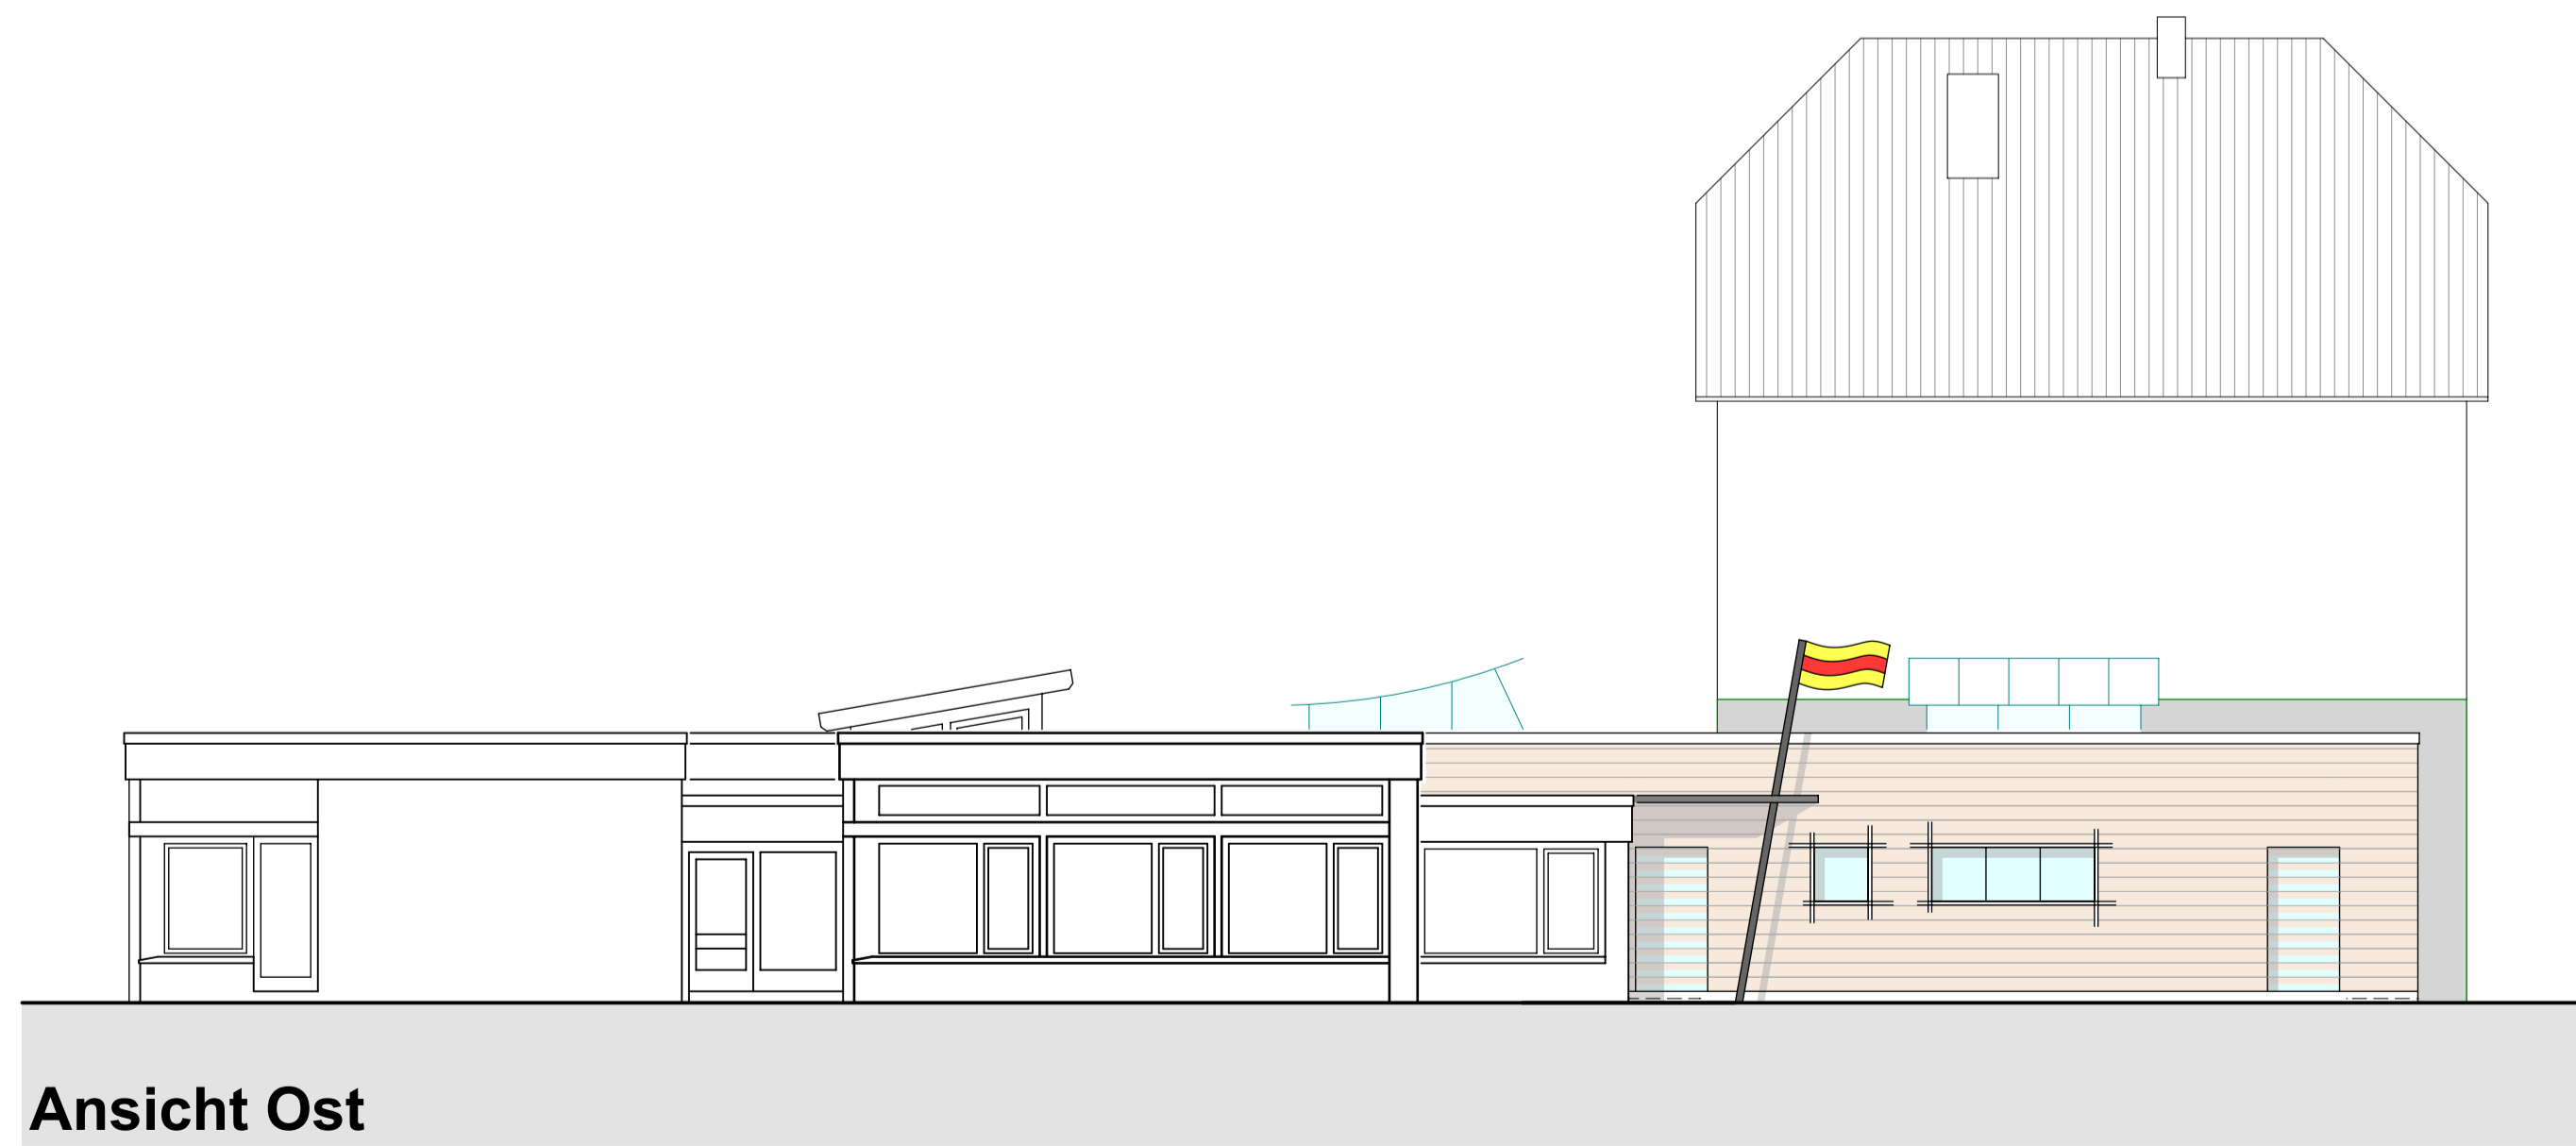

Ansicht Ost

Entwurf Variante 2

Fachbereich 5
Hochbau, Grünflächen und Umweltschutz
Wilhelmstrasse 12 77654 Offenburg

Stadt
Offenburg

Abteilung 5.3
Planung

Bauvorhaben:	Umbau und Erweiterung Kita Griesheim, Zum Gottsacker 2/2a, 77652 Offenburg-Griesheim	Gebäude Nr.:	163/164
Planinhalt:	Ansicht Nord + Ost		
Datum:	23.06.2020	Geändert:	09.11.2020
Bearbeitet:	Würtz	Der Bauherr:	
Geszeichnet:	Zelbig	Plannummer:	
Maßstab:	1 : 100	Der Architekt:	
			Projektstellung