



G:\Planung\SIO-Flaechen\RA\_Am-Lerchenrain\Anlage-2-3-Variante-Doppelhaus.dwg  
5043

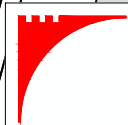

**Stadt Offenburg**  
Abteilung 3.1  
Stadtplanung und Stadtgestaltung

SIO - Innenentwicklung auf kleinen Flächen  
Bebauungsplan "Lerchenrain/Heidengarten"  
Teilfläche Joseph-Belli-Straße, Rammersweier  
Geltungsbereich


M. 1:1000      16.11.2020      Mai/Re

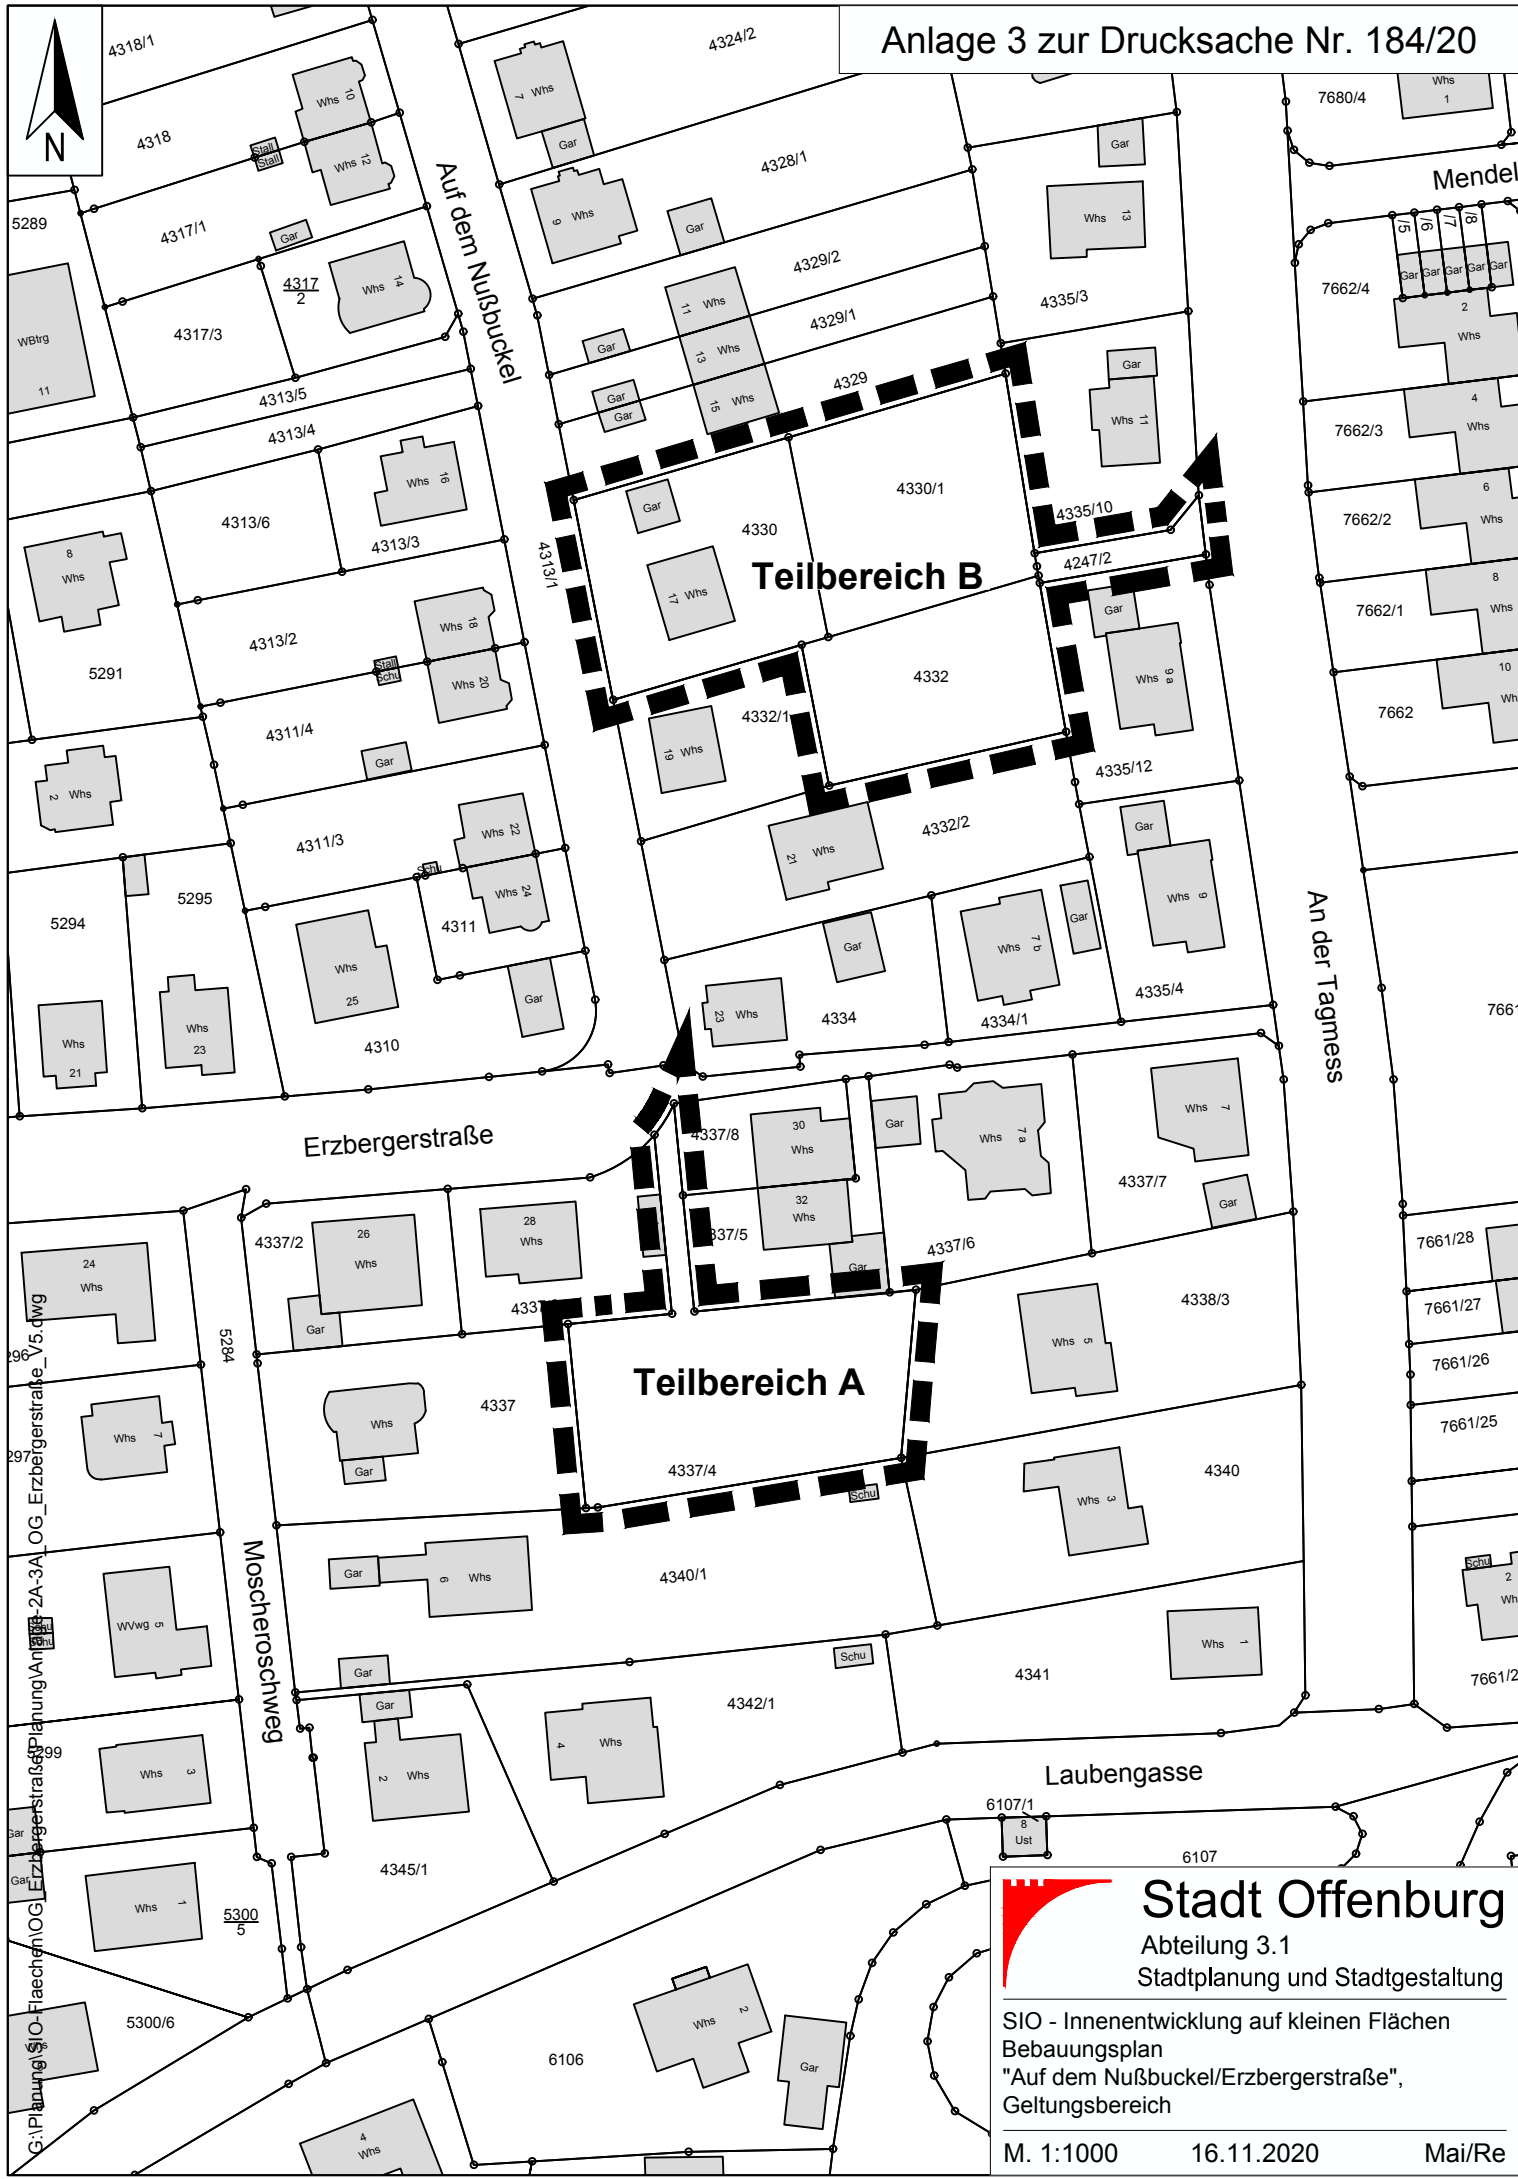

**Stadt Offenburg**  
Abteilung 3.1  
Stadtplanung und Stadtgestaltung

SIO - Innenentwicklung auf kleinen Flächen  
Bebauungsplan  
"Auf dem Nußbuckel/Erzbergerstraße",  
Geltungsbereich

# Anlage 3 zur Drucksache Nr. 184/20

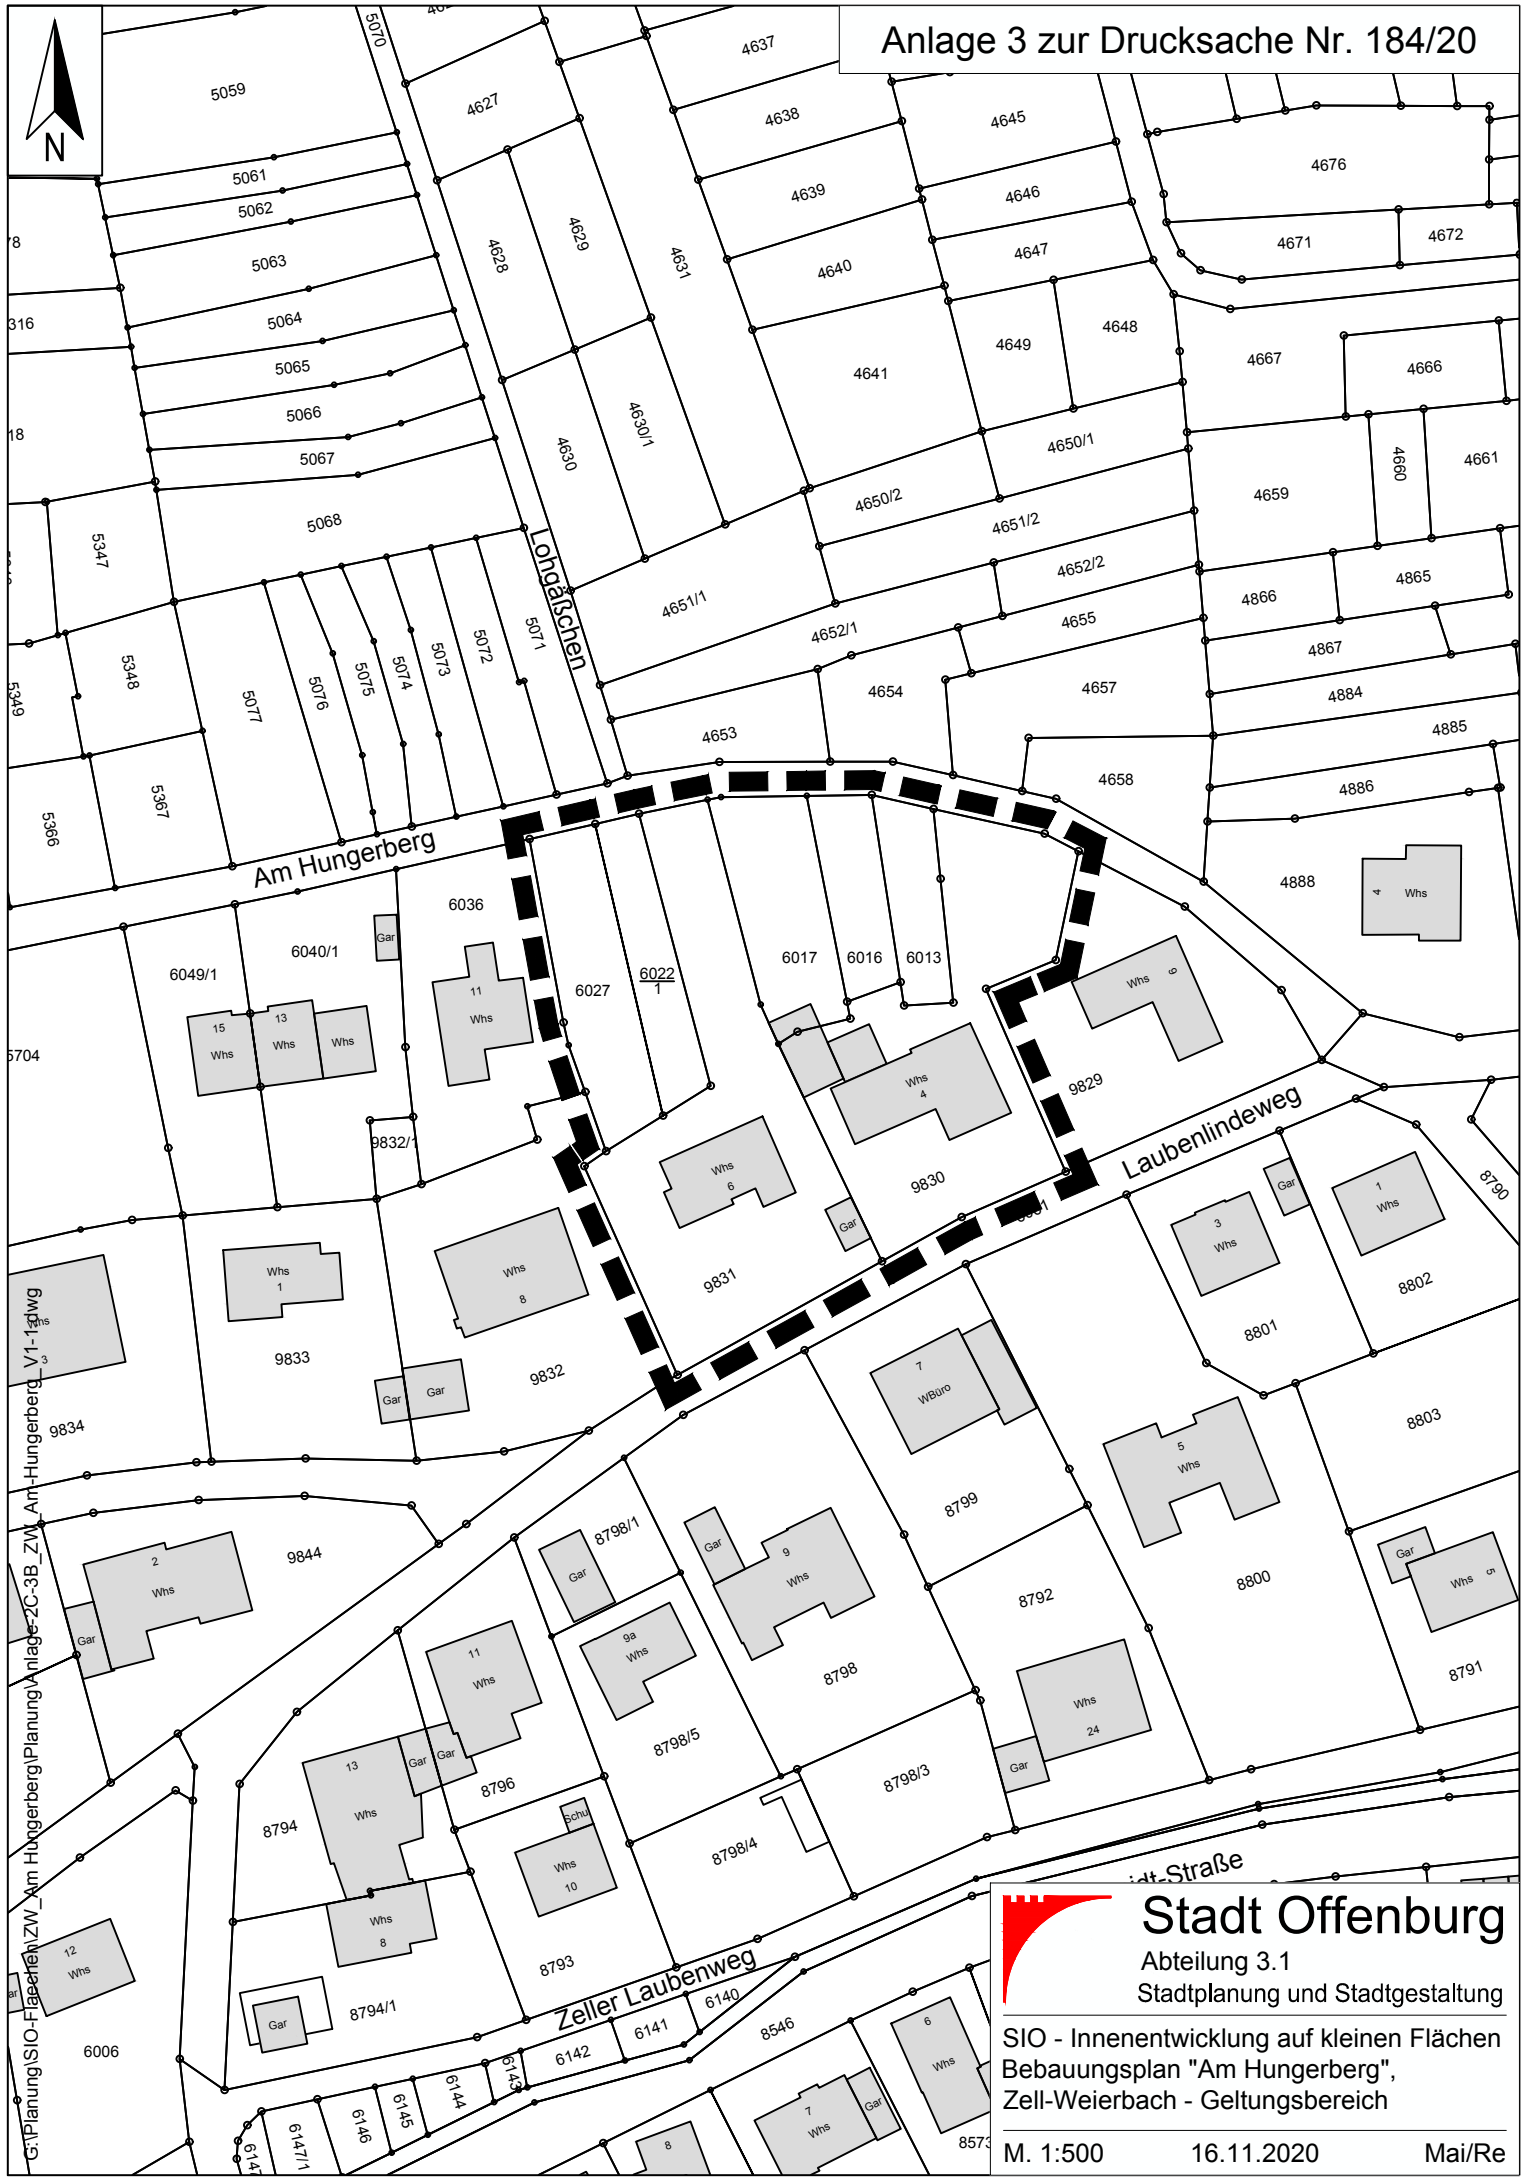

**Stadt Offenburg**  
Abteilung 3.1  
Stadtplanung und Stadtgestaltung

SIO - Innenentwicklung auf kleinen Flächen  
Bebauungsplan "Am Hungerberg",  
Zell-Weierbach - Geltungsbereich

M. 1:500      16.11.2020      Mai/Re