


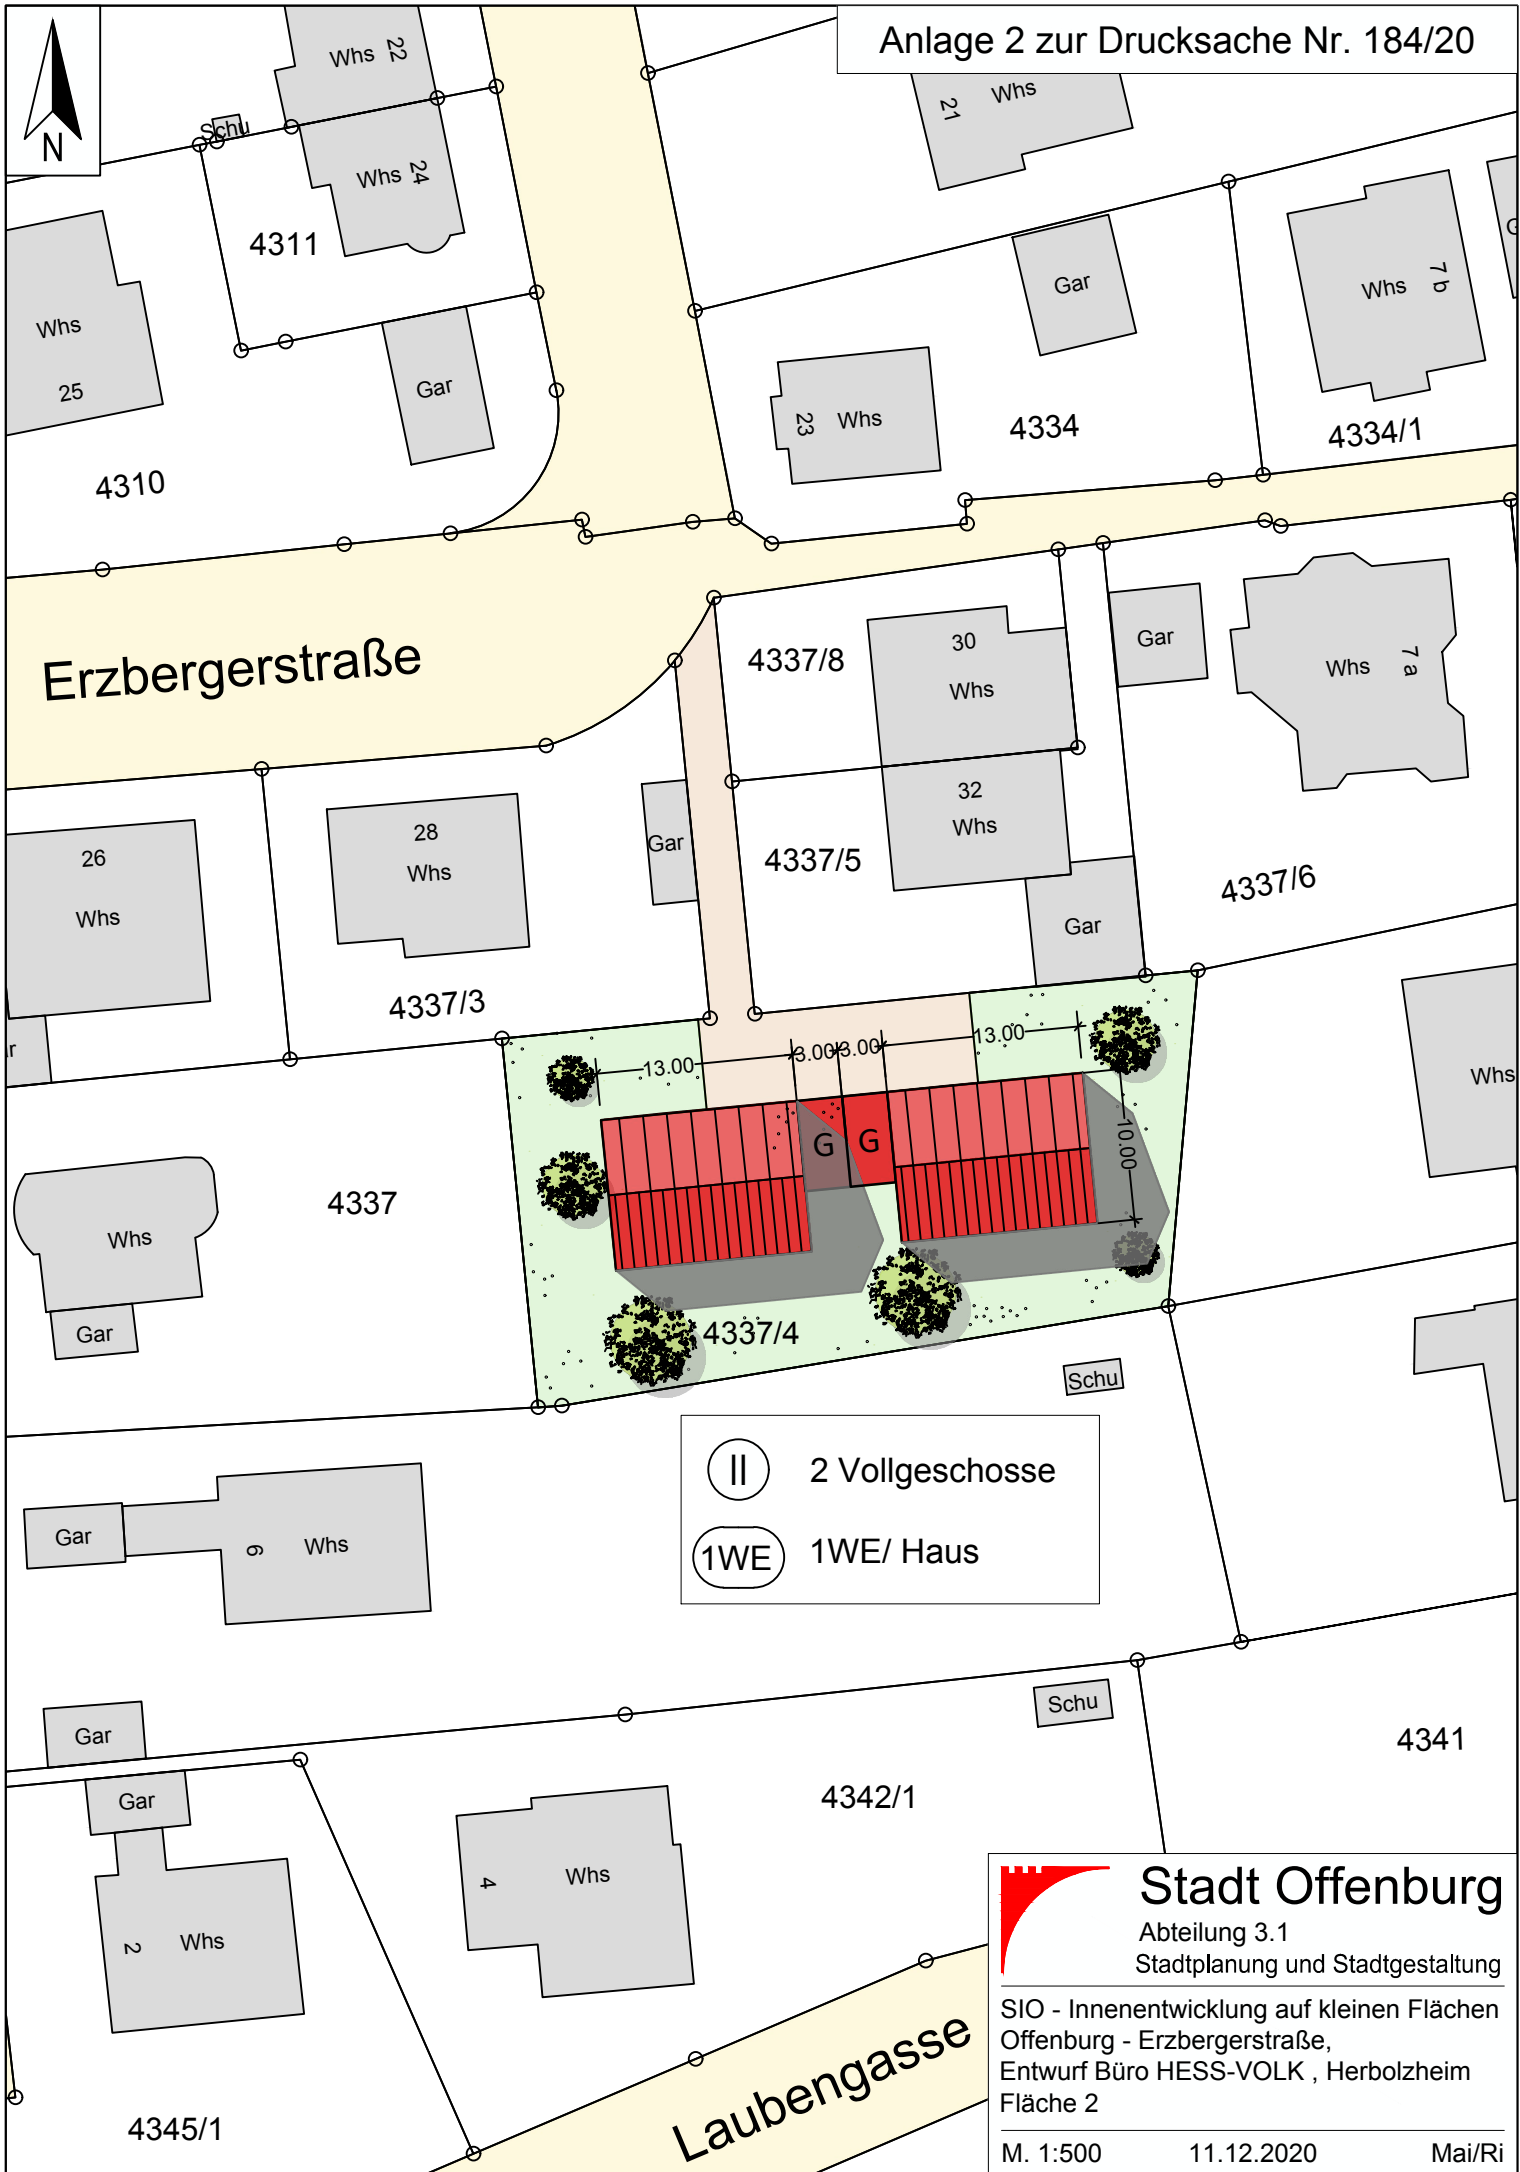


-  2 Vollgeschosse
-  1WE/ DH-Hälfte

 **Stadt Offenburg**
Abteilung 3.1
Stadtplanung und Stadtgestaltung

SIO - Innenentwicklung auf kleinen Flächen
Rammersweier - Am Lerchenrain,
Fläche 1

G:\Planung\SIO-Flaechen\RA_Am-Lerchenrain\Planung\Anlage-2-3_Variante-Doppelhaus.dwg



II 2 Vollgeschosse
1WE 1WE/ Haus



Stadt Offenburg

Abteilung 3.1
Stadtplanung und Stadtgestaltung



SIO - Innenentwicklung auf kleinen Flächen
Offenburg - Erzbergerstraße,
Entwurf Büro HESS-VOLK , Herbolzheim
Fläche 2



II 2 Vollgeschosse
1WE 1WE/ Haus o. DHH

Stadt Offenburg
Abteilung 3.1
Stadtplanung und Stadtgestaltung
SIO - Innenentwicklung auf kleinen Flächen
Offenburg - An der Tagmess
Fläche 3
M. 1:500 11.12.2020 Mai/Ri



 2 Vollgeschosse
 1WE/ Haus



G:\Planung\SIO-Flaechen\ZW_Am_Hungerberg\Planung\Anlage-2C-3B_ZW_Am-Hungerberg_V1-1.dwg





Stadt Offenburg

Abteilung 3.1
Stadtplanung und Stadtgestaltung


SIO - Innenentwicklung auf kleinen Flächen
Zell-Weierbach, Am Hungerberg,
Fläche 4, Variante 1



 2 Vollgeschosse
 1WE/ Haus



G:\Planung\SIO-Flaechen\ZW_Am_Hungerberg\Planung\Anlage-2_ZW_Am-Hungerberg_V1-2.dwg


Stadt Offenburg
 Abteilung 3.1
 Stadtplanung und Stadtgestaltung

SIO - Innenentwicklung auf kleinen Flächen
Zell-Weierbach, Am Hungerberg,
Fläche 4, Variante 2