


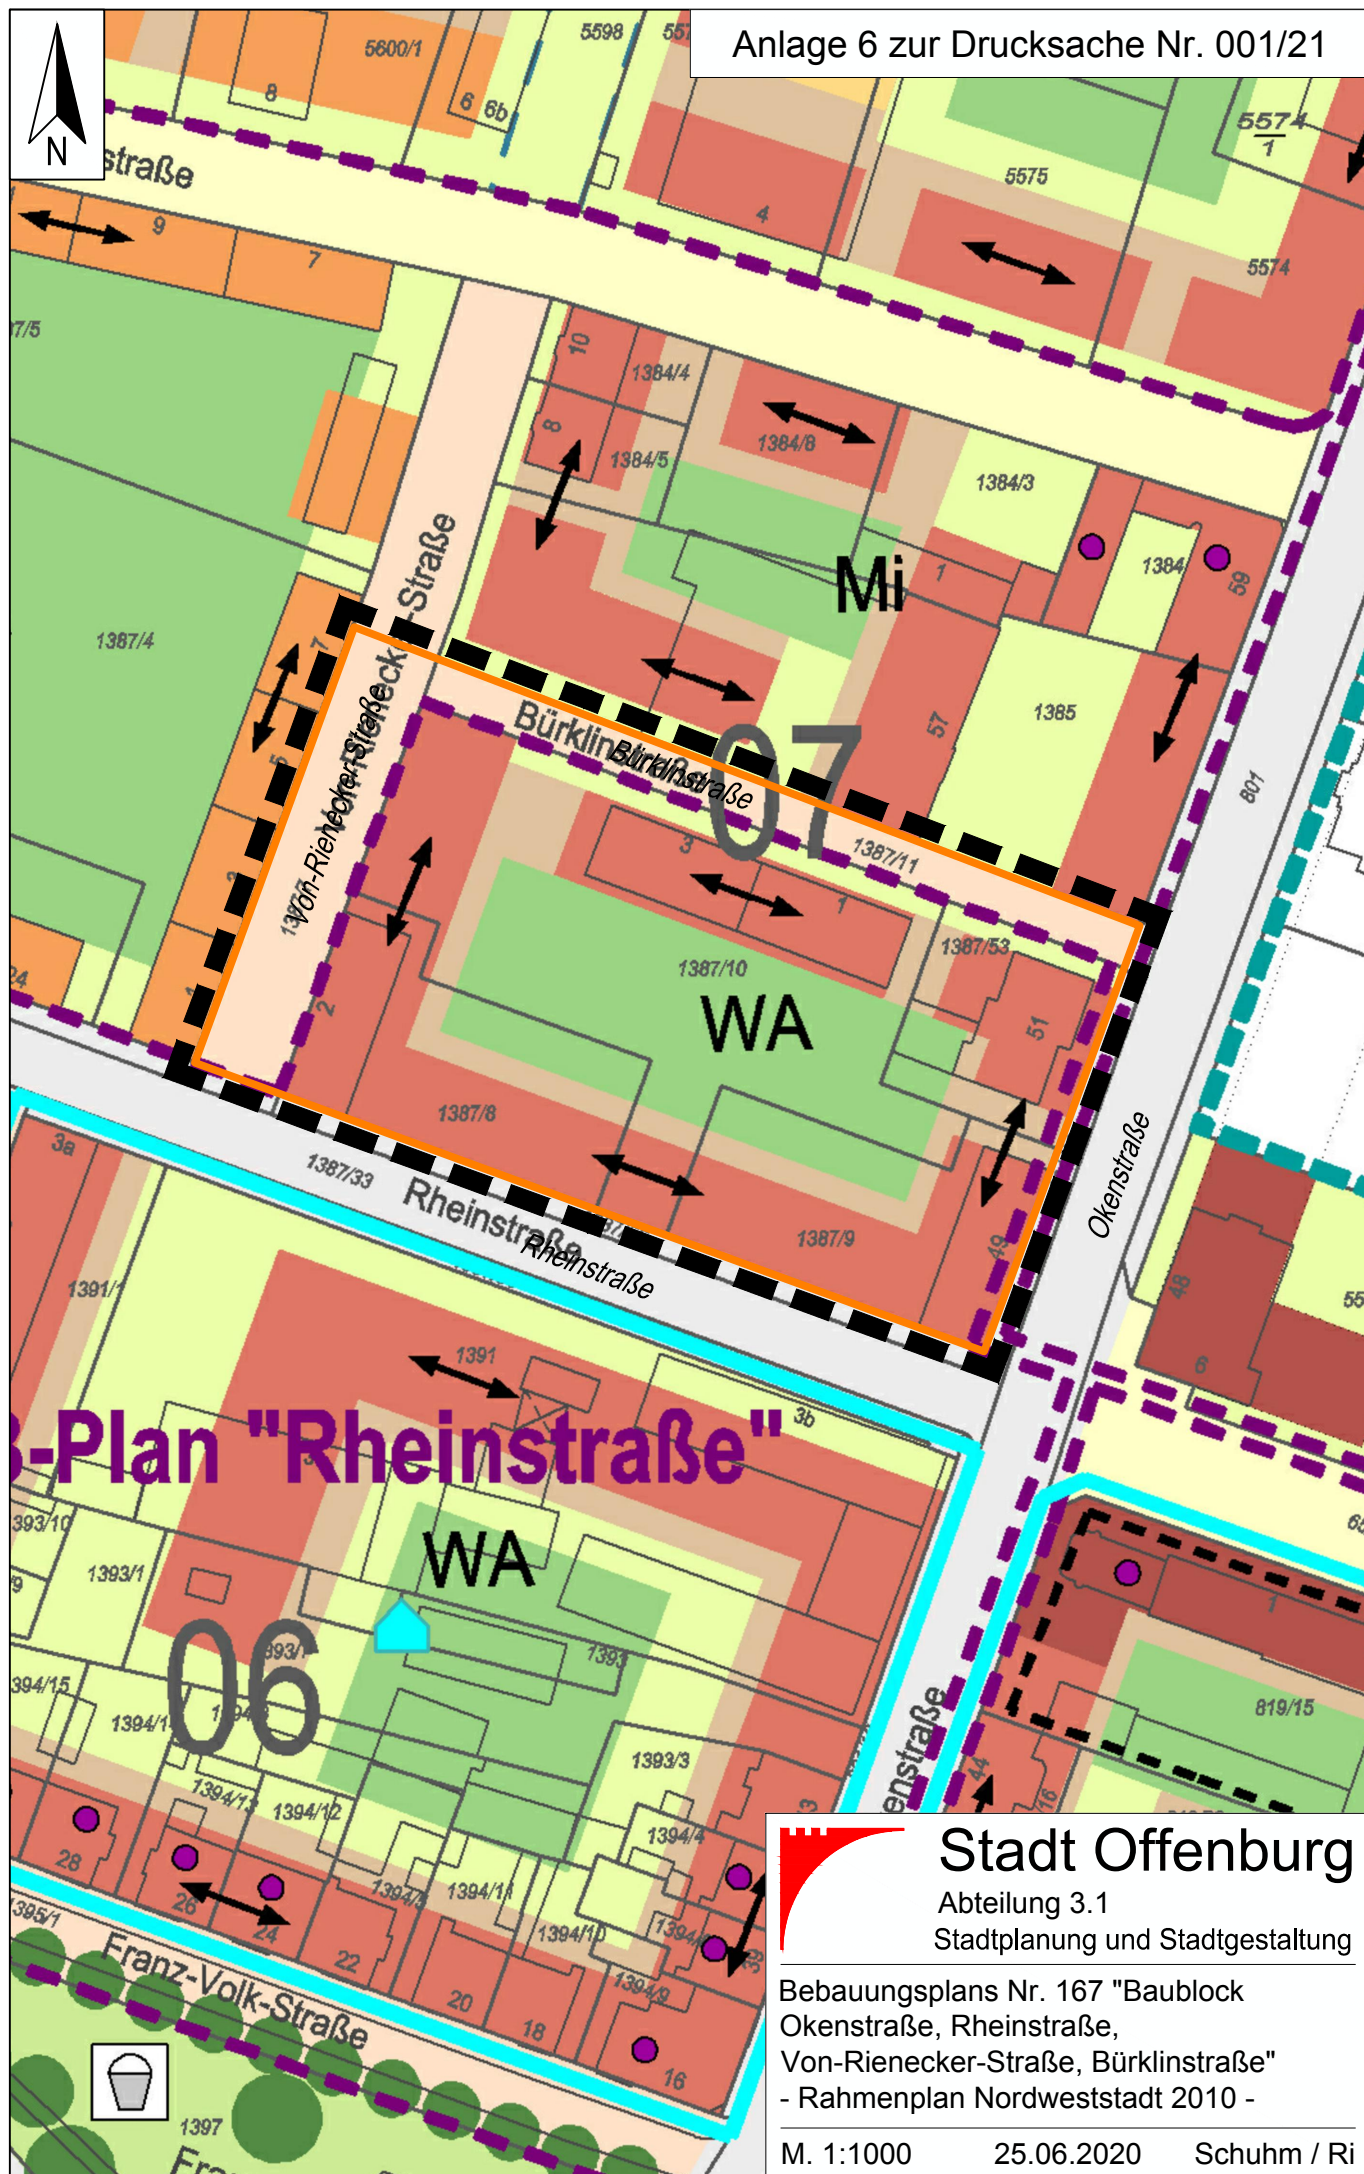

Stadt Offenburg

Abteilung 3.1

Stadtplanung und Stadtgestaltung

Bebauungsplans Nr. 167 "Baublock
Okenstraße, Rheinstraße,
Von-Rienecker-Straße, Bürklinstraße"
- Rahmenplan Nordweststadt 2010 -

M. 1:1000

25.06.2020

Schuhm / Ri