


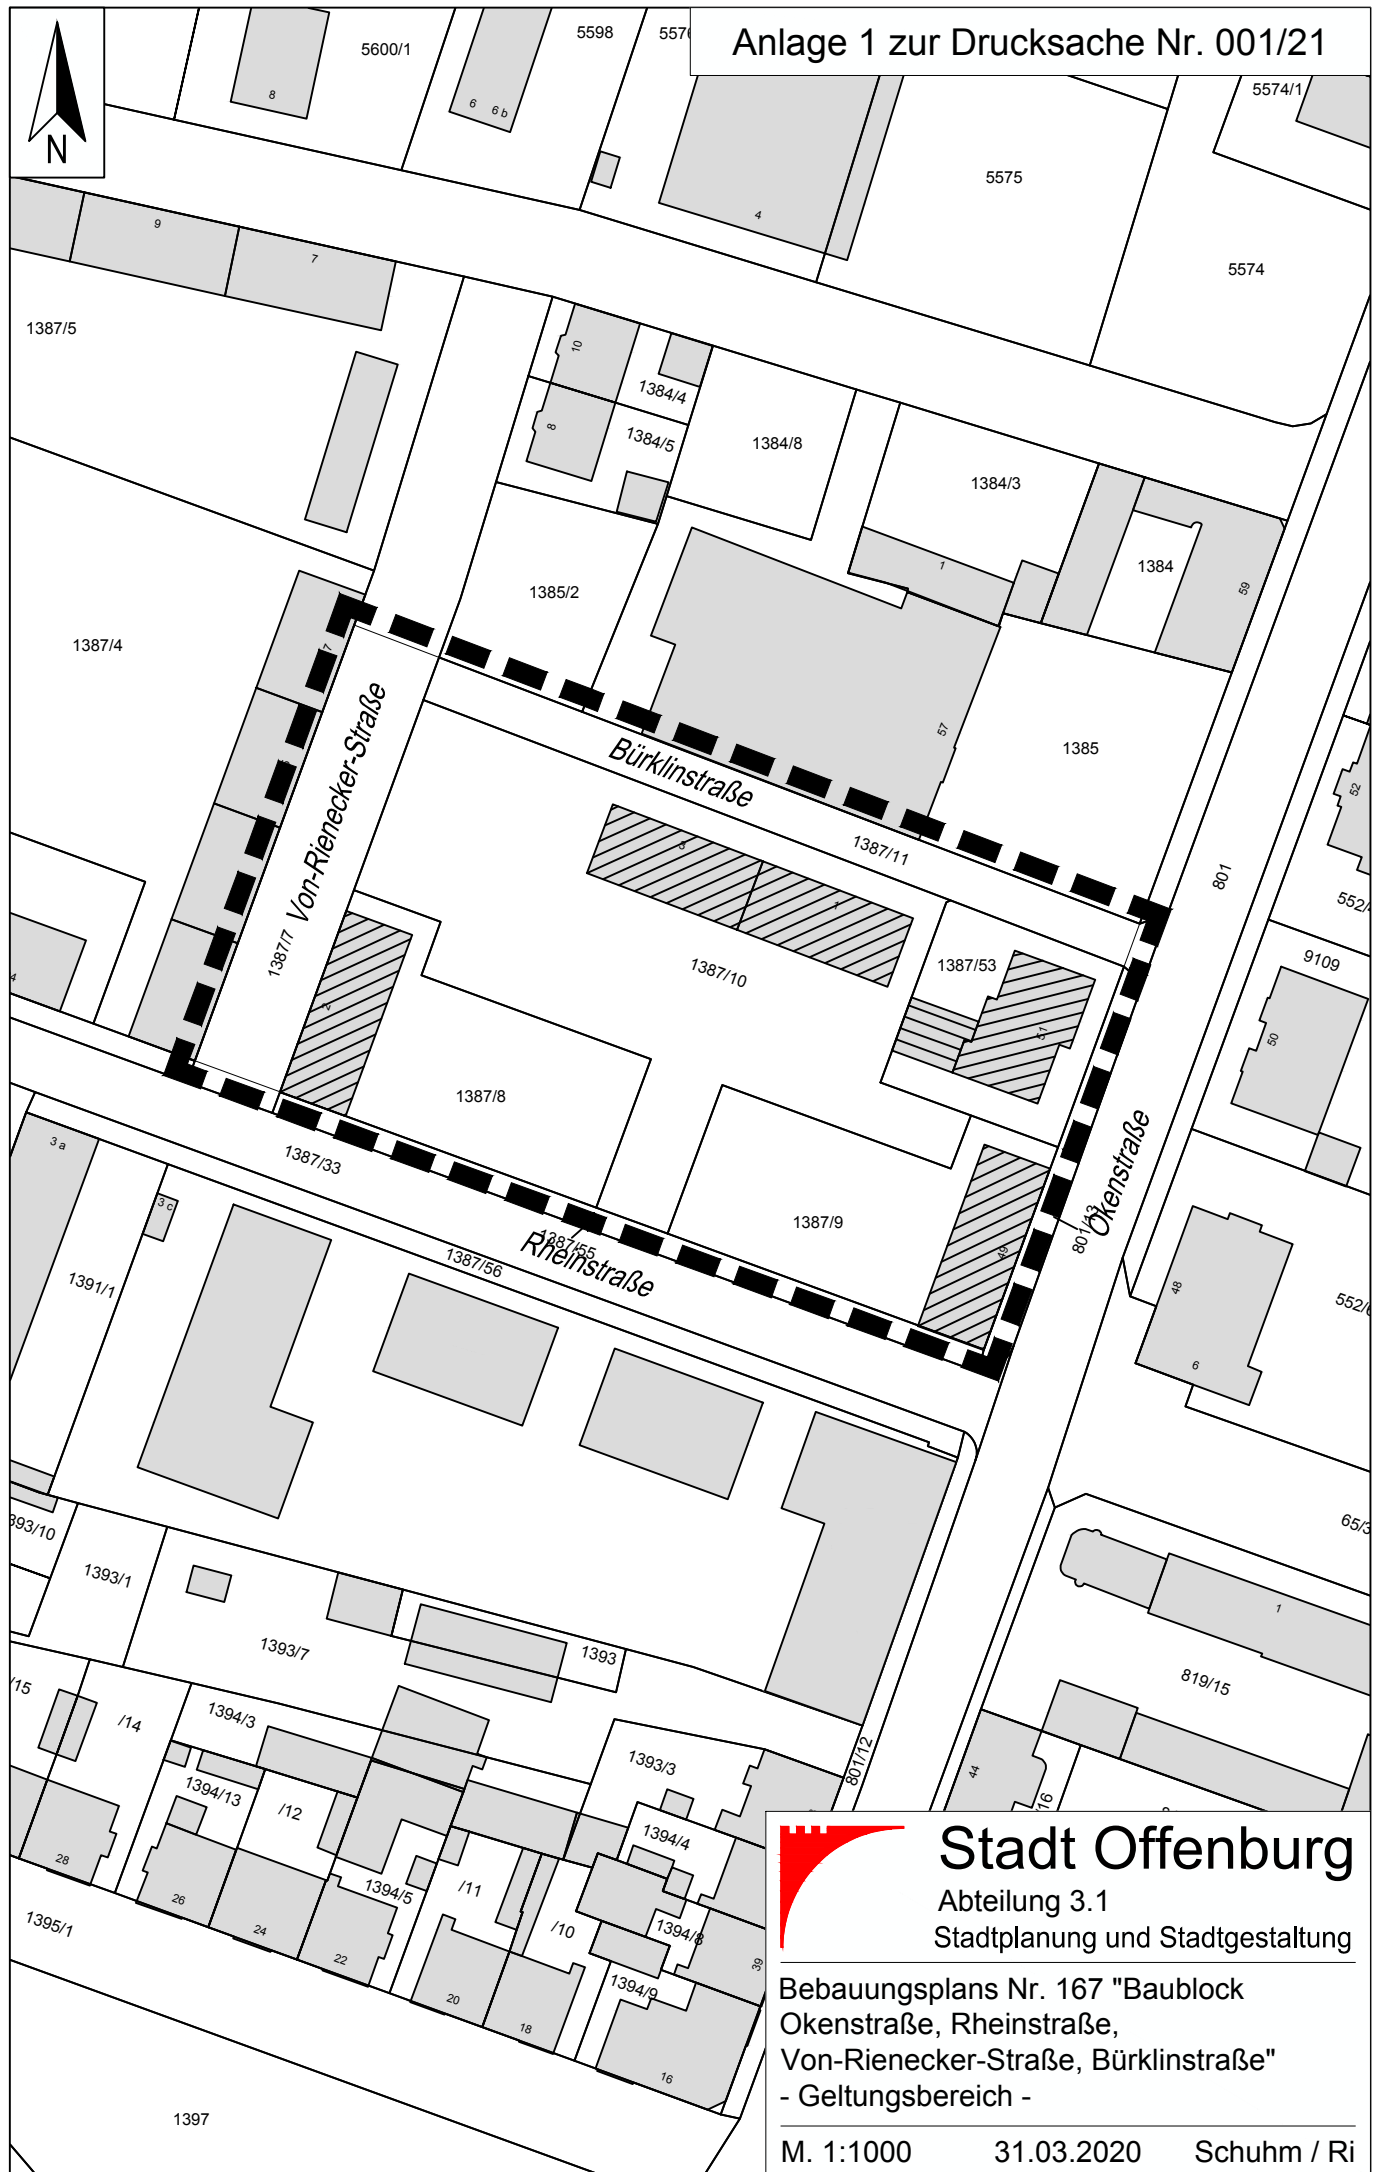

Stadt Offenburg

Abteilung 3.1

Stadtplanung und Stadtgestaltung

Bebauungsplans Nr. 167 "Baublock
Okenstraße, Rheinstraße,
Von-Rienecker-Straße, Bürklinstraße"
- Geltungsbereich -

M. 1:1000

31.03.2020

Schuhm / Ri