


Ordnungszahl

GRZ	Max. Zahl der Vollgeschosse	Bauweise
GH / TH Gebäude in m		

0,4	IV
15,00 12,00	o

0,4	III
---	g

0,5	IV
15,00 12,00	---

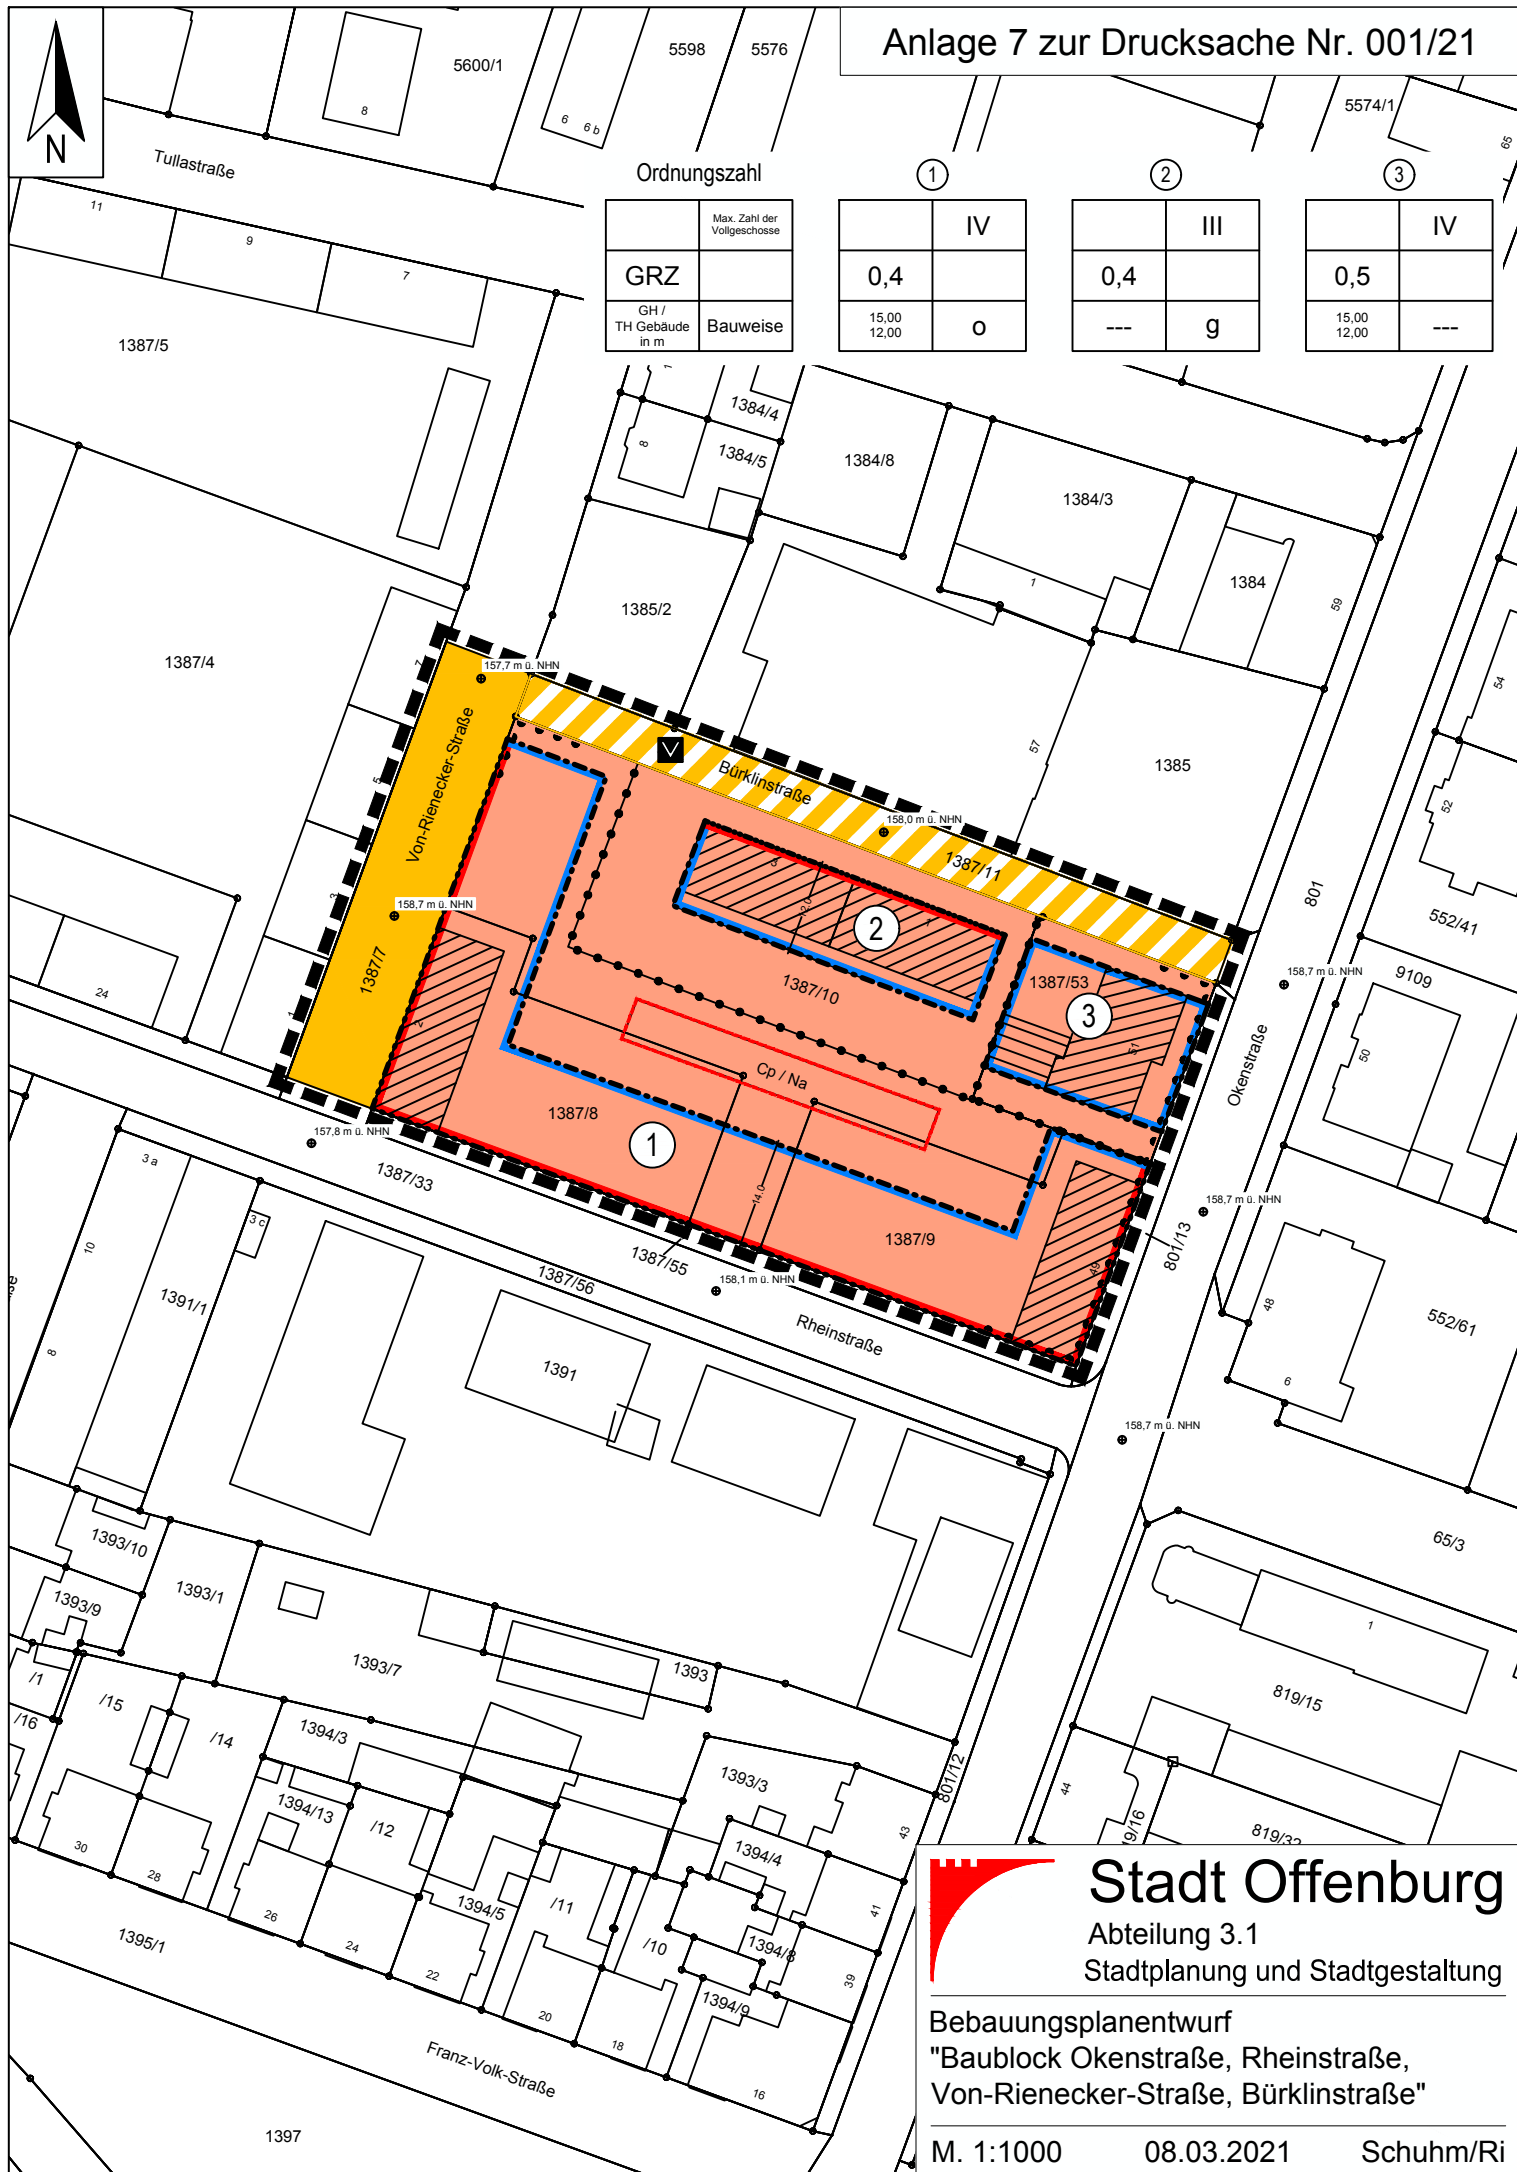

Stadt Offenburg

Abteilung 3.1

Stadtplanung und Stadtgestaltung

Bebauungsplanentwurf
"Baublock Okenstraße, Rheinstraße,
Von-Rienecker-Straße, Bürklinstraße"

M. 1:1000

08.03.2021

Schuhm/Ri