





Haus 1a	6 WE
Haus 1b	6 WE
Haus 22a	5 WE + Tagespflege
Sonne	4 WE
Gesamt	21 WE

Lageplan_M. 1:500



Lageplan II_Variante mit 8 oberirdischen Stellplätzen_M. 1:250



Grundriss Erdgeschoss_M. 1:250



Grundriss 1.Obergeschoss_M. 1:250



Grundriss 2.Obergeschoss_M. 1:250




Grundriss Untergeschoss_M. 1:250



Dachaufsicht_M. 1:250



Ansicht Süd-West | Weinstraße _ M. 1:200

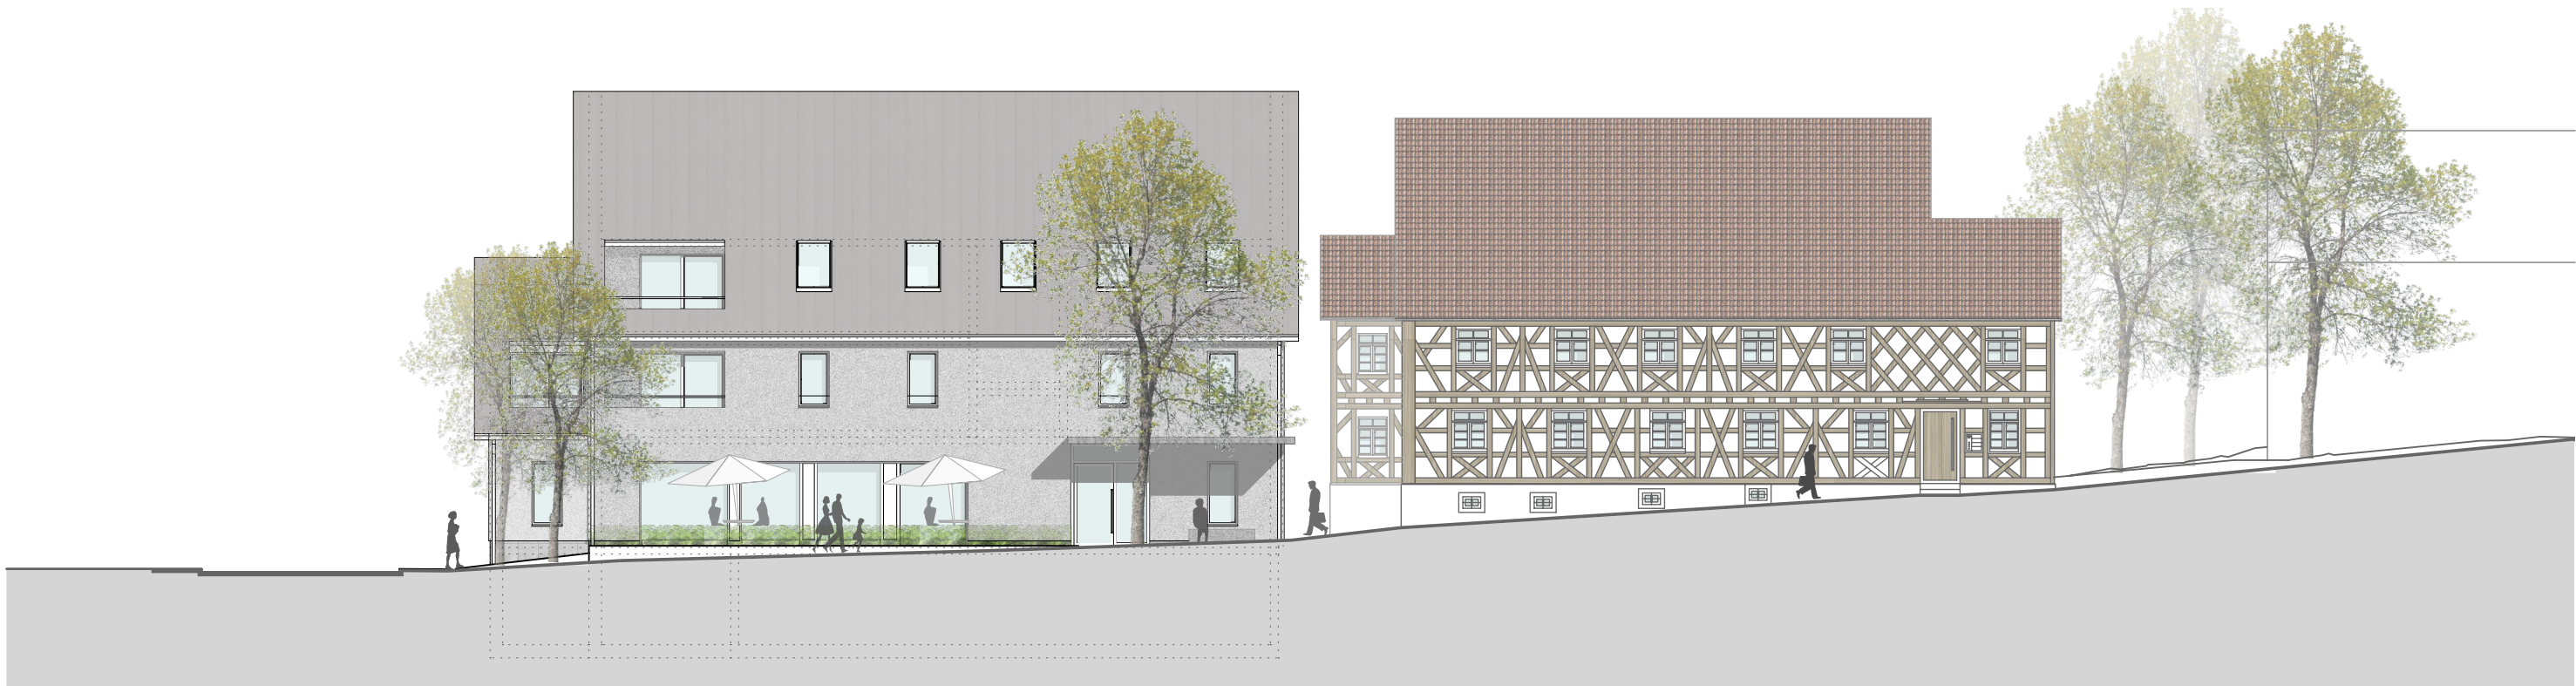


Ansicht Süd-Ost | Obertal _ M. 1:200




Ansicht Nord-West _ M. 1:200



Schnitt A-A | Wohnstr. _ M. 1:200

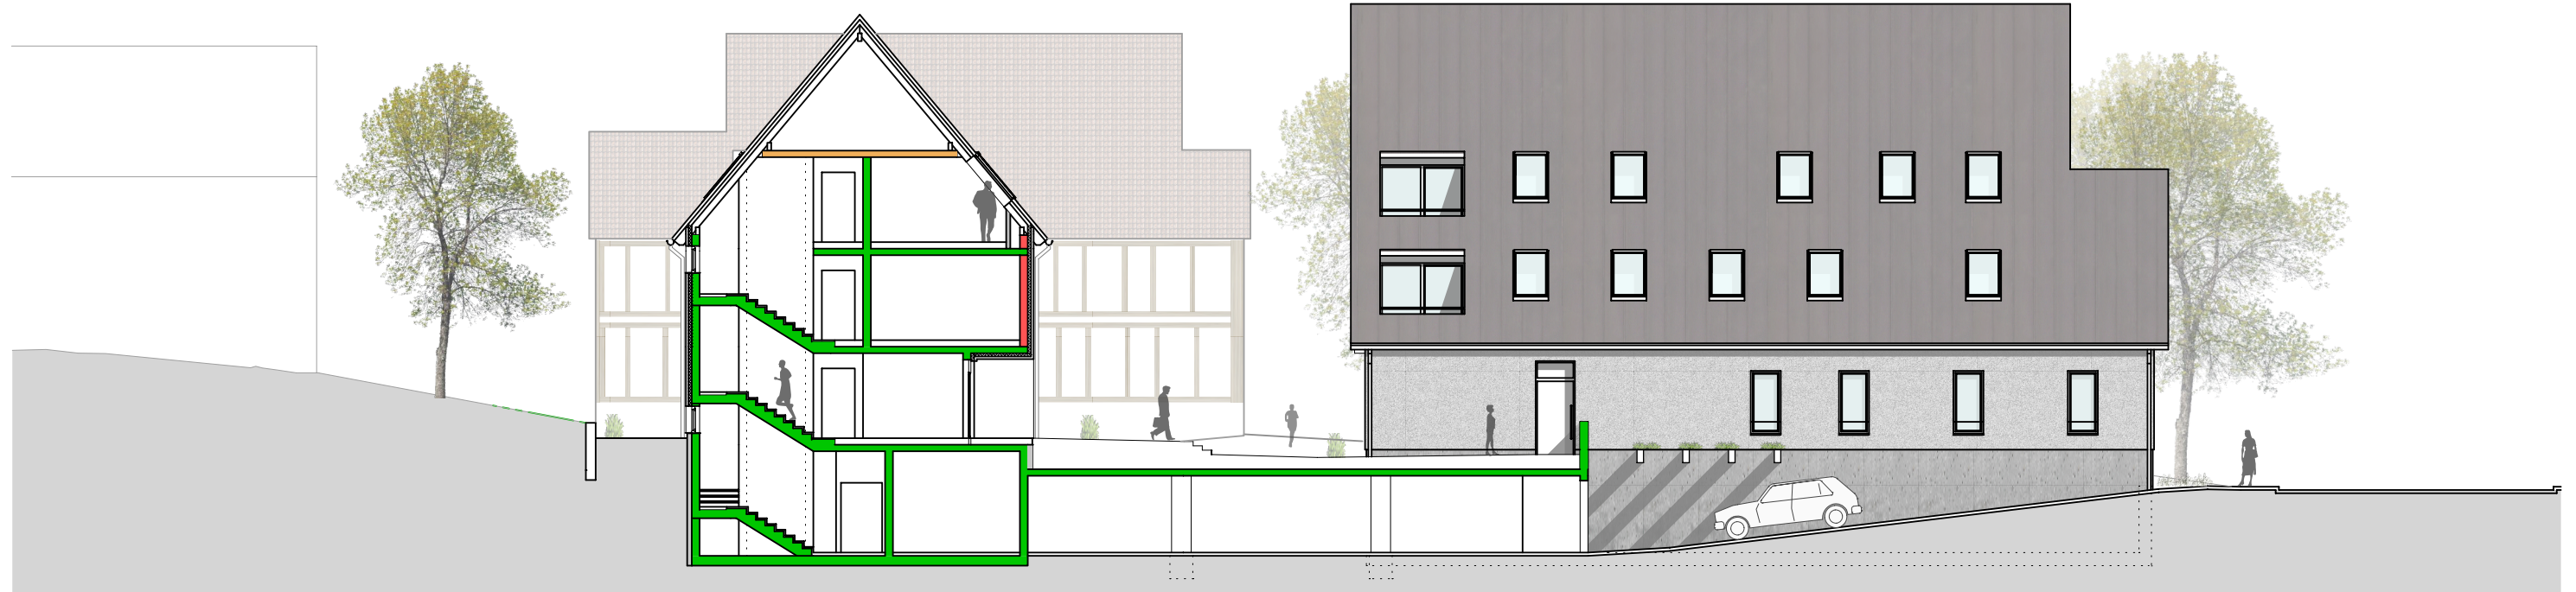

Schnitt B-B _ M. 1:200

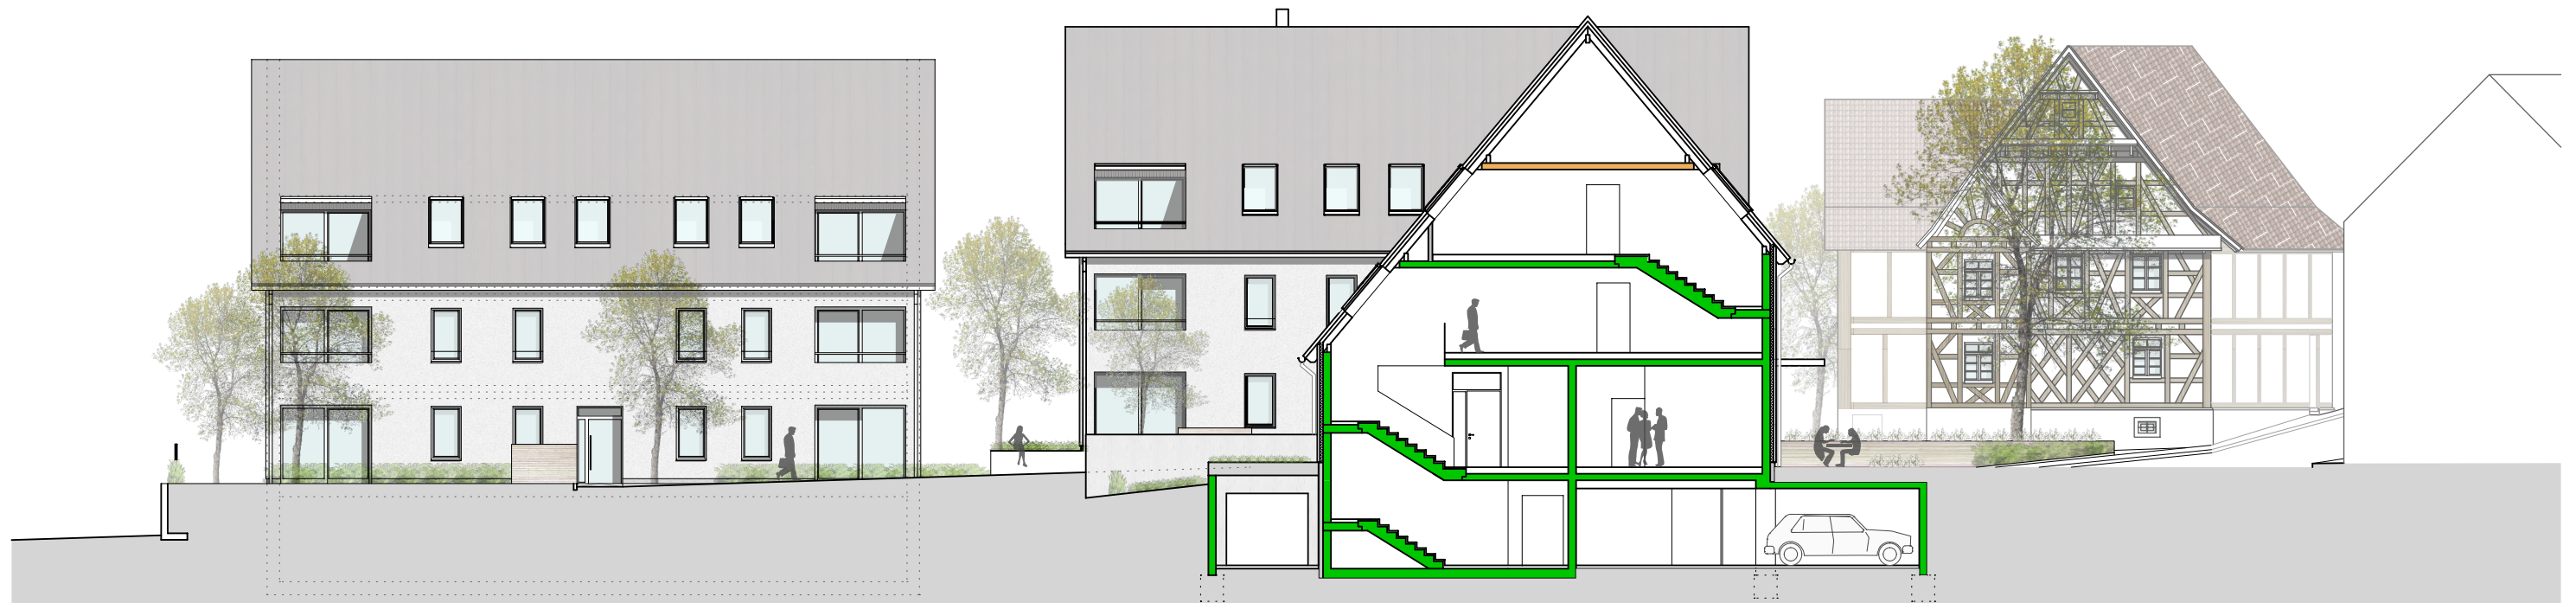

Schnitt C-C _ M. 1:200



Visualisierung Putzfassade