

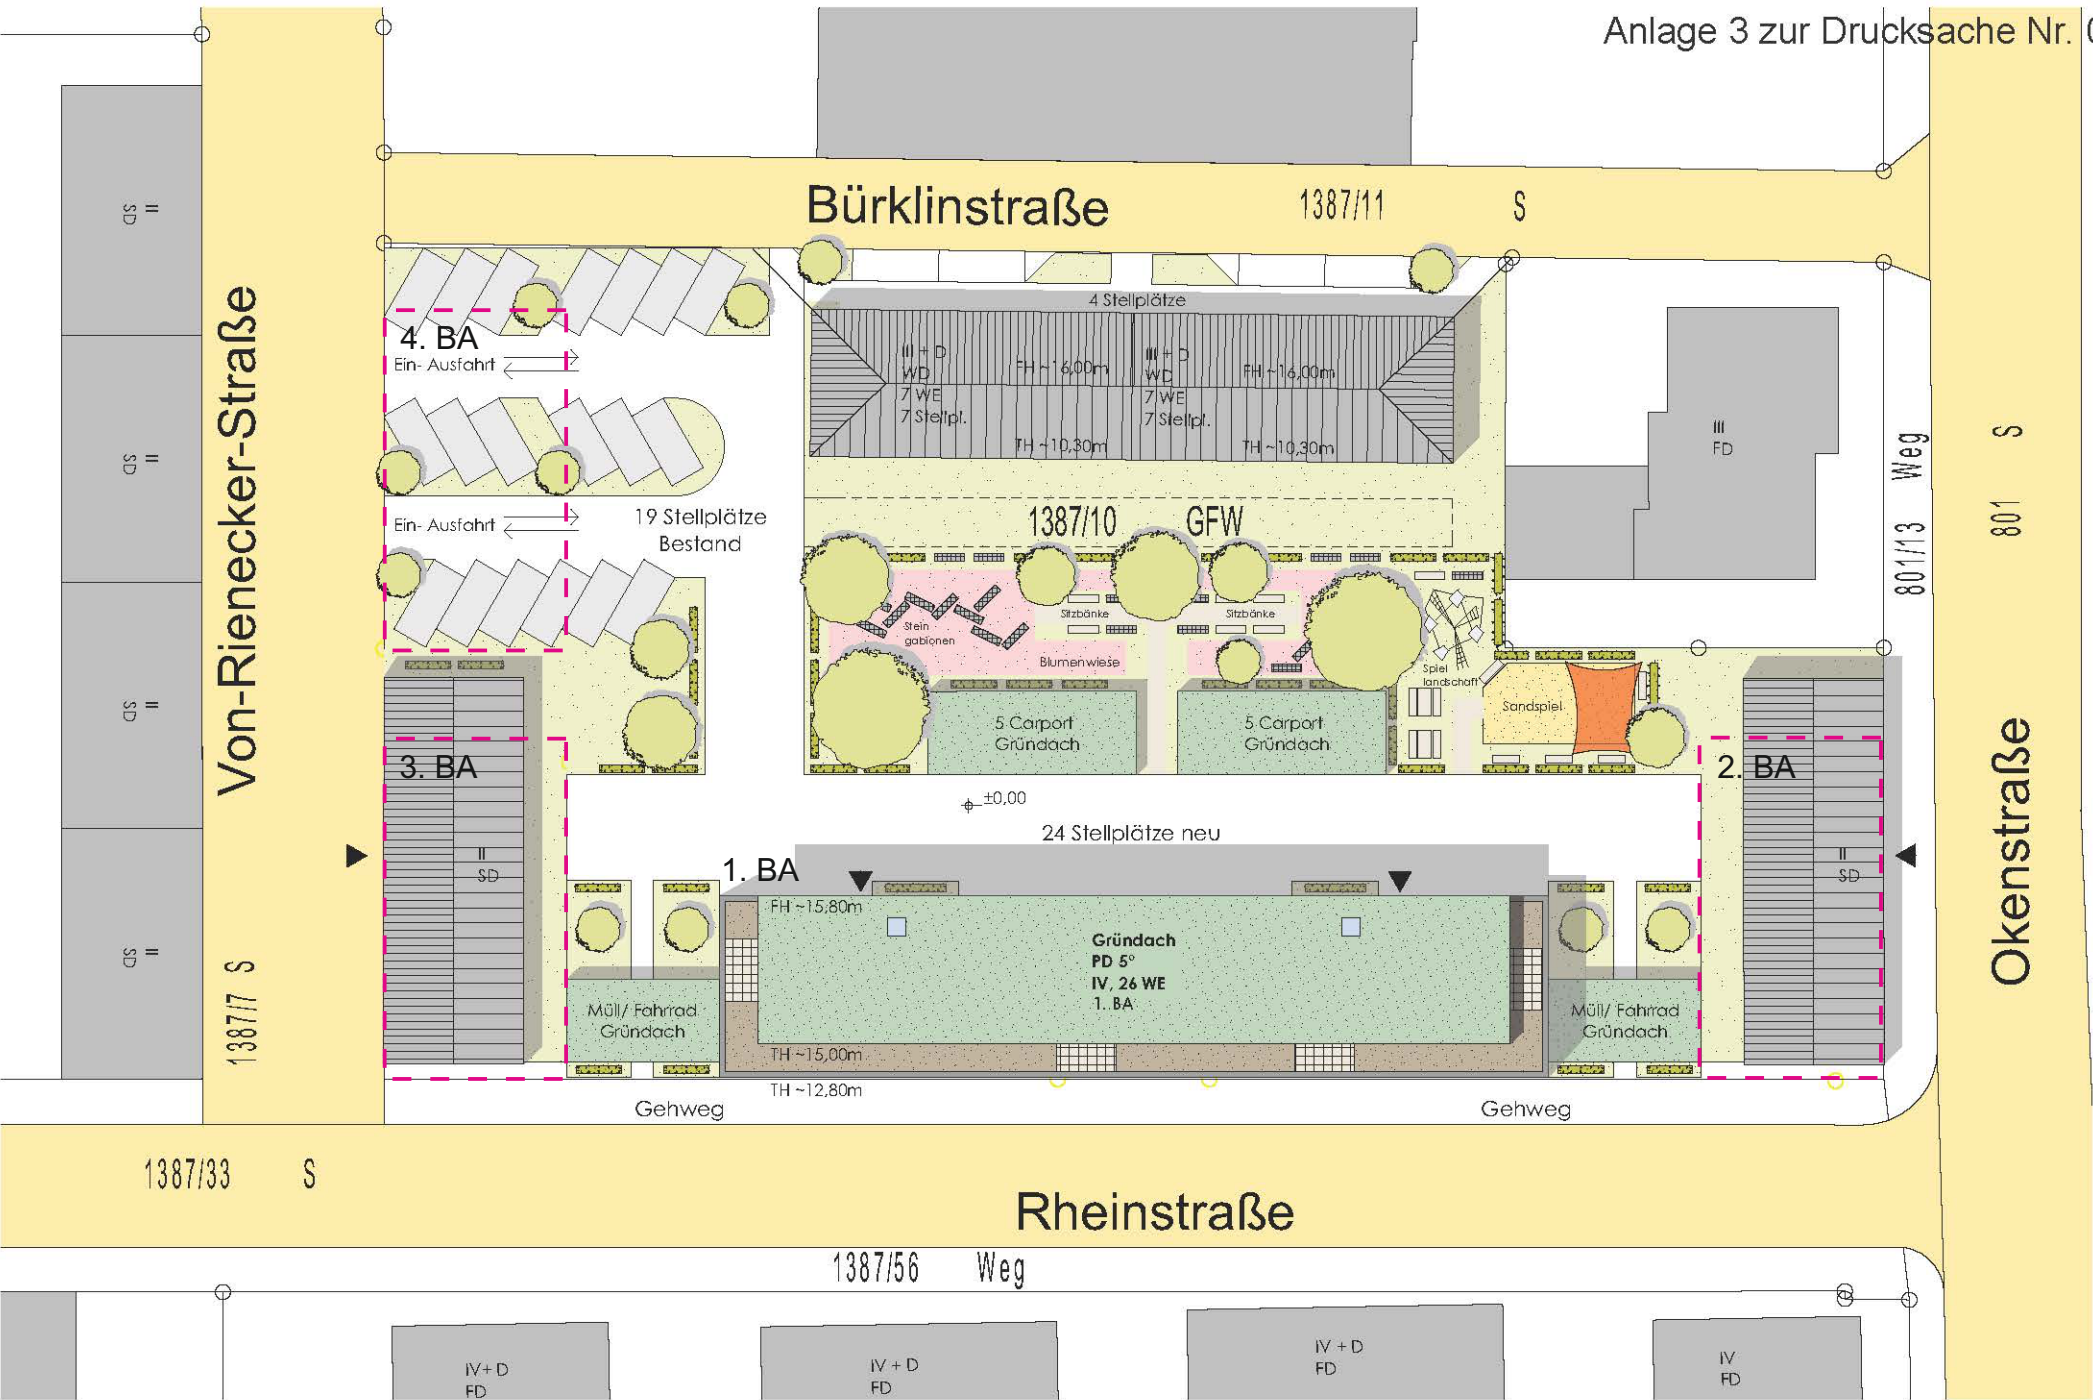


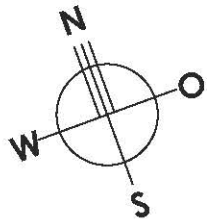

Lageplan

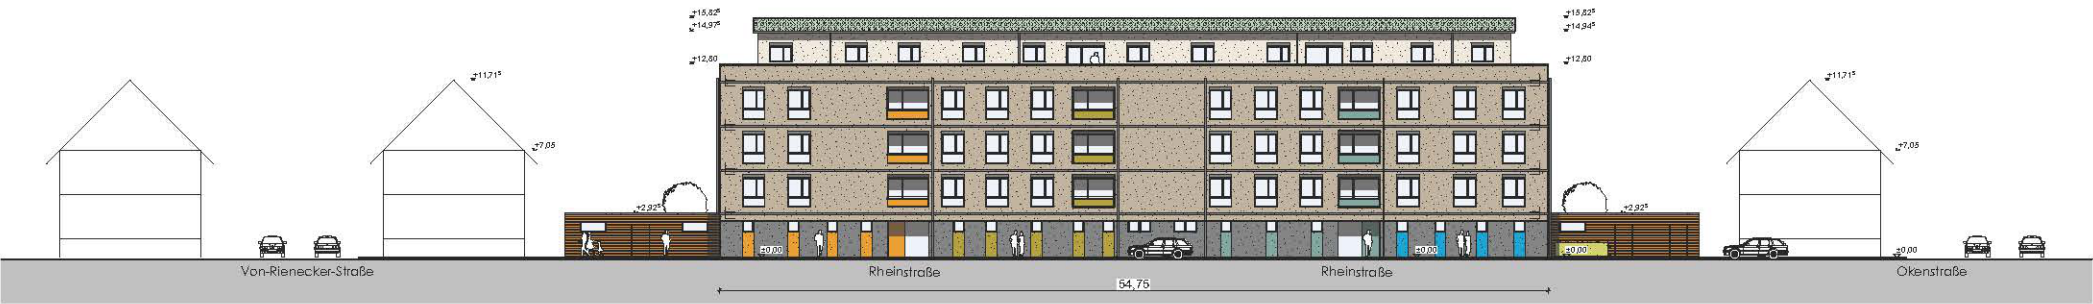

Ansicht Rheinstraße

Bauvorhaben: Neubau Mehrfamilienhäuser
Rheinstraße, 77652 Offenburg
Bauherr: Offenburger Baugenossenschaft
Rammersweierstr.66, 77654 Offenburg

Lageplan Neubau MFH OBG Rheinstrasse

08.10.2020



KRÄMER architekten
Rammersweierstraße 118
D-77654 Offenburg
Tel: +49-7 81-9 32 27 93
Fax: +49-7 81-9 66 67 54
info@kraemer-architekten.com
www.kraemer-architekten.com