


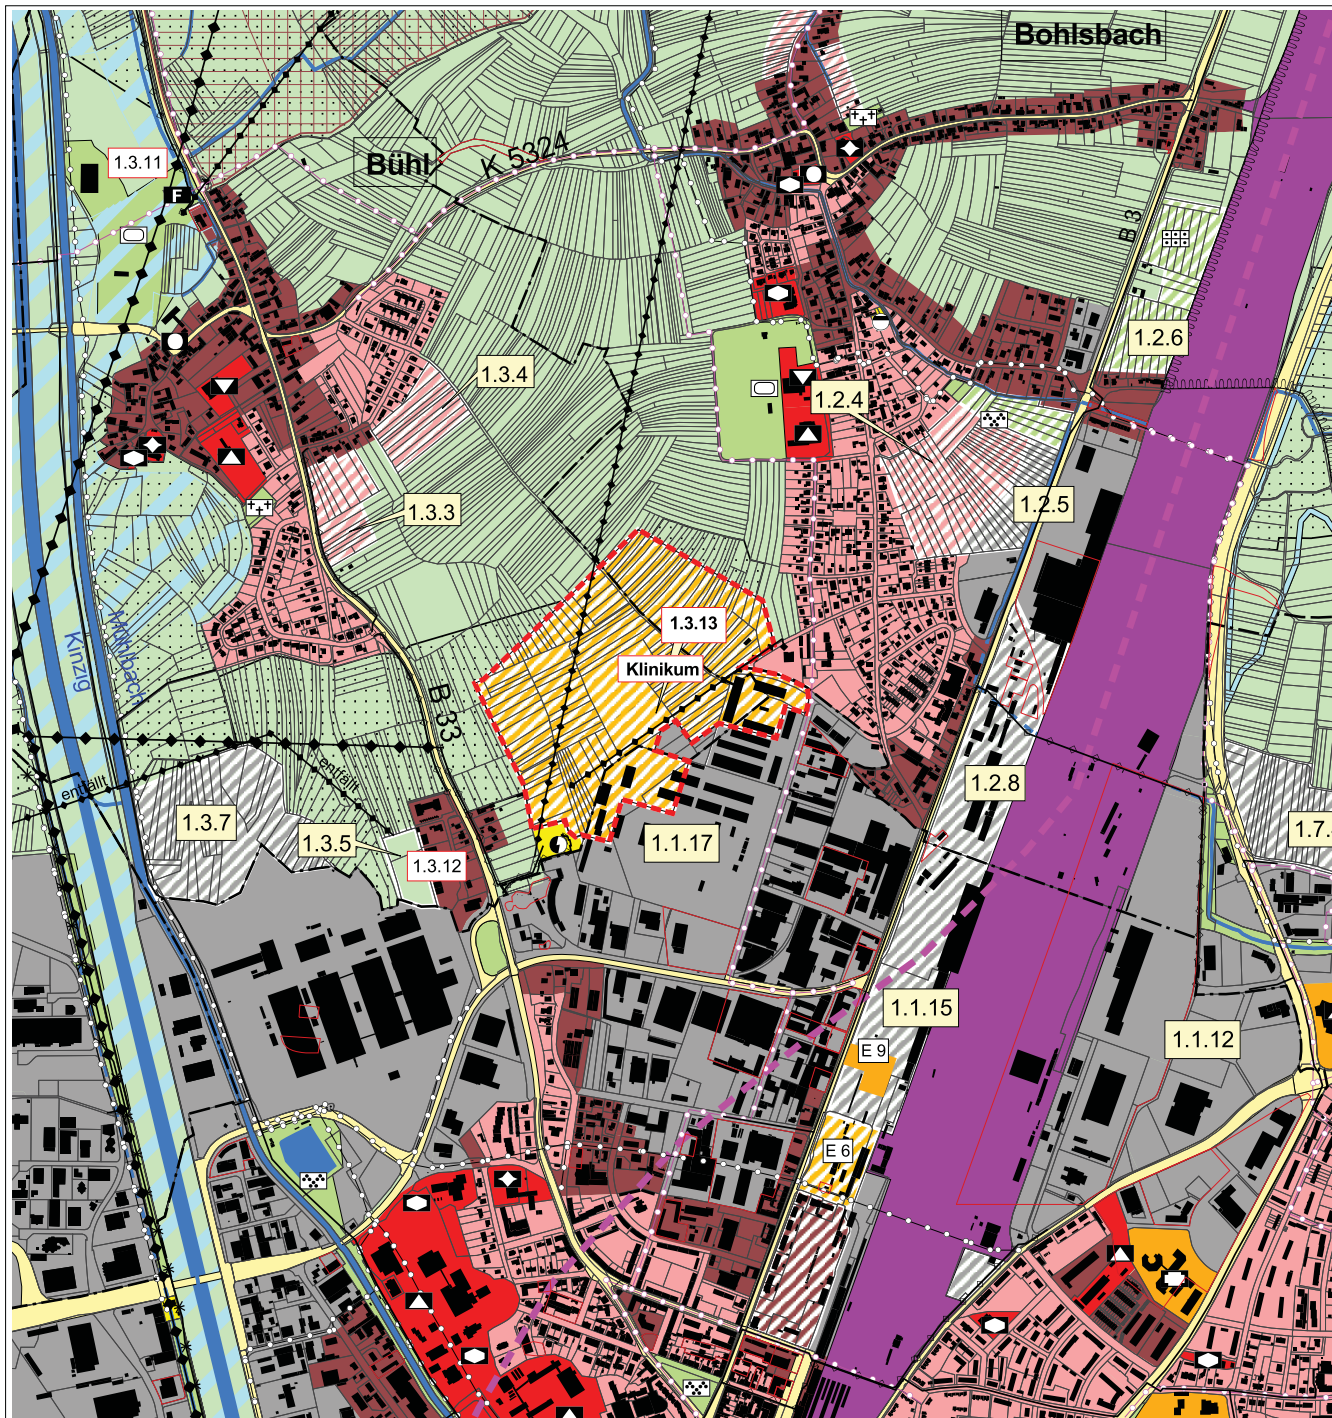

Legende -- siehe gesondertes Blatt --

Planverfahren

1. Aufstellungsbeschluss zur 3. Änderung des Flächennutzungsplans gem. § 2(1) BauGB am 22.01.2020
2. Frühzeitige Beteiligung der Öffentlichkeit gem. § 3 (1) BauGB durch öffentliche Auslegung ortsüblich bekannt gemacht am vom 10.02.2020 bis 13.03.2020
3. Frühzeitige Beteiligung Behörden und sonstige Träger öffentlicher Belange gem. § 4(1) BauGB vom 10.02.2020 bis 13.03.2020
4. Öffentliche Auslegung gem. § 3(2) BauGB (ortsüblich bekannt gemacht am 24.10.2020) vom 02.11.2020 bis 04.12.2020
5. Einholung der Stellungnahmen von Behörden und sonstigen Trägern öffentlicher Belange gem. § 4(2) BauGB vom 02.11.2020 bis 04.12.2020
6. Feststellungsbeschluss zur 3. Änderung des Flächennutzungsplans i.d.F. vom Januar 2021 am


7. Offenburg, den

Marco Steffens, Oberbürgermeister der Stadt Offenburg und Vorsitzender der Verwaltungsgemeinschaft

8. Das Genehmigungsverfahren wurde gem. § 6 (1) BauGB

mit Erlass vom durch das Regierungspräsidium Freiburg abgeschlossen.

9. Mit der ortsüblichen Bekanntmachung am wird die 3. Änderung des Flächennutzungsplans gem. § 6 (5) BauGB wirksam.

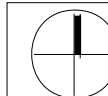

Masstab
1: 10.000

Datum
Januar 2021


Plangröße
DIN A3

Proj.Nr.
070.1

**Verwaltungsgemeinschaft
Offenburg**

**Flächennutzungsplan
3. Änderung**

**Stadt Offenburg / Bühl
Darstellung der Änderung**

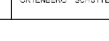

SCHÖFFLER.stadtplaner.architekten Weinbrennerstr. 13 D-76135 Karlsruhe Tel.: 0721-831030