



Radweg zwischen Zunsweier und Elgersweier Regelquerschnitt

Planung:

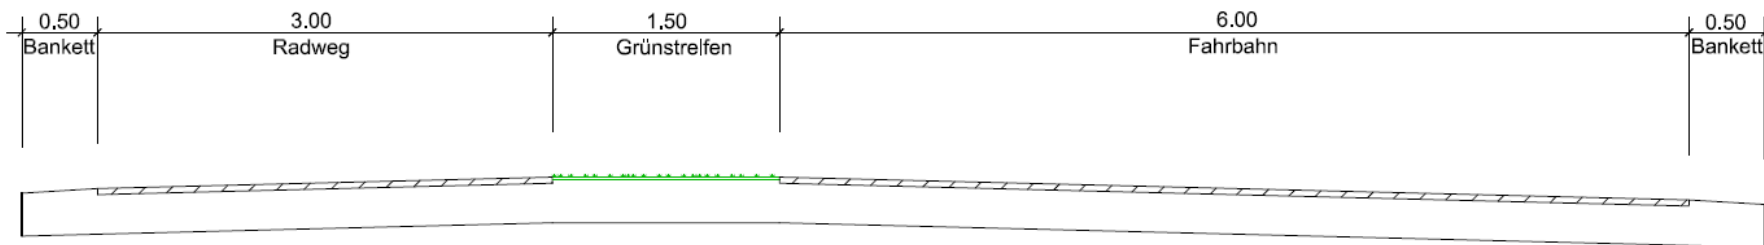

Bestand:

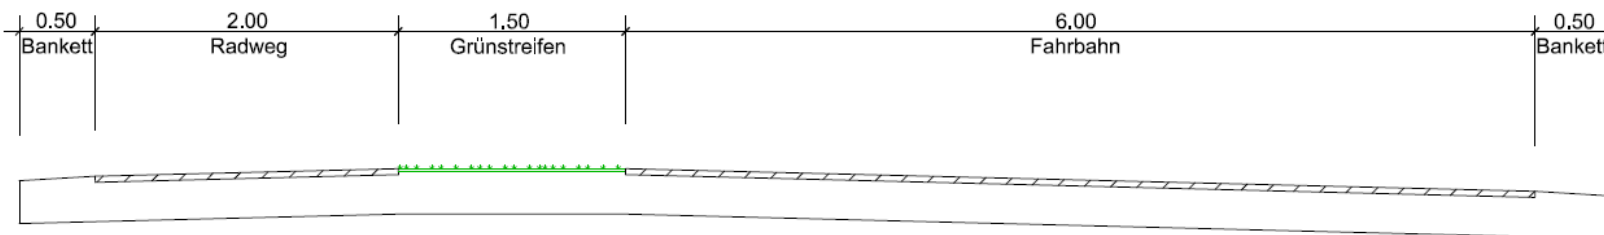

STADT OFFENBURG TIEFBAU und VERKEHR			
Bauvorhaben Radweg zwischen Zunsweier und Elgersweier Regelquerschnitt			
Aufgestellt: Offenburg, den Fachbereich: Tiefbau und Verkehr			
Datum:	September 2020	gesehen 6.1.	Maßstab: 1:25
bearbeitet:	Bär	gesehen 6.2.	
gezeichnet:	Kovalenko	gesehen 6.2.	
Zur Ausführung freigegeben:			