


Lageplan M 1:500

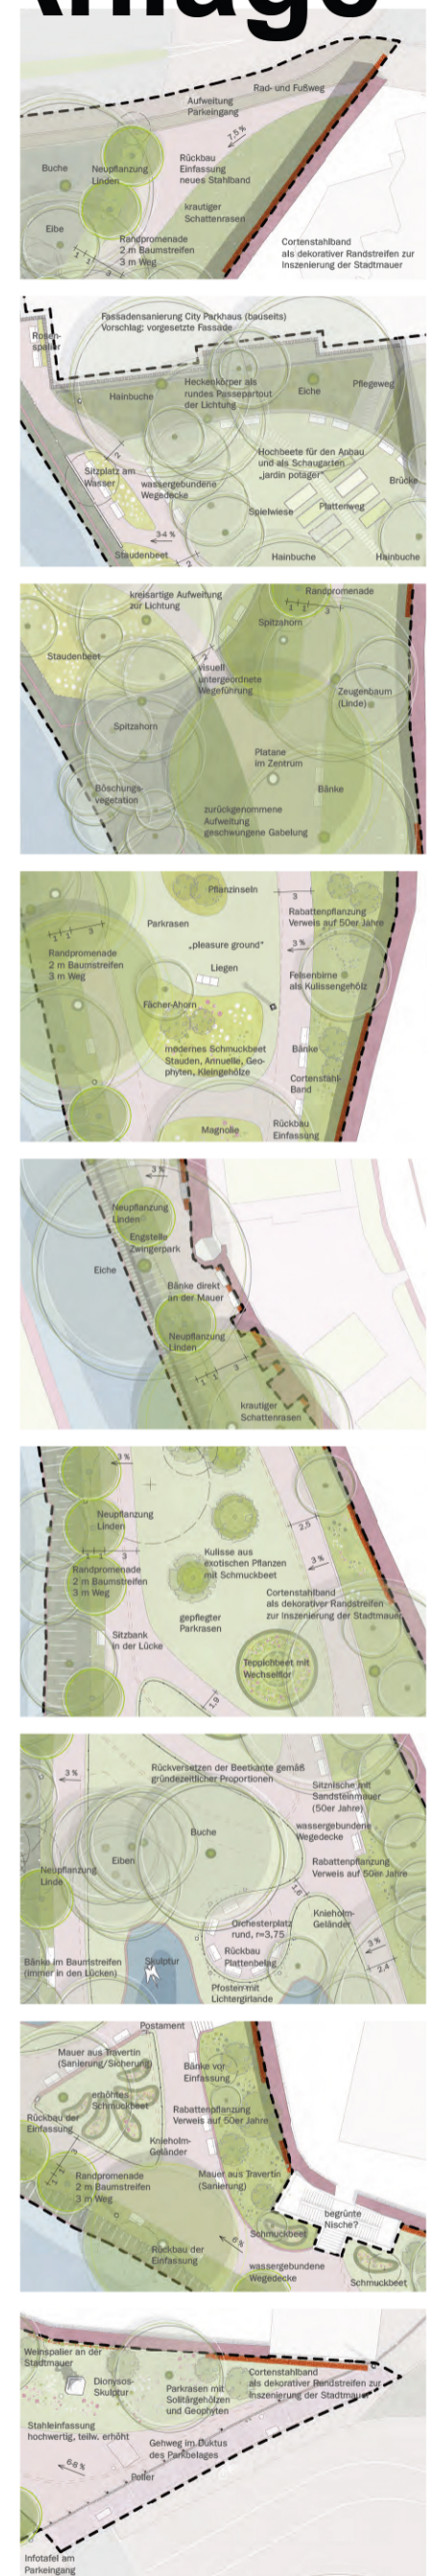

Lageplan-Ausschnitte M 1:250