


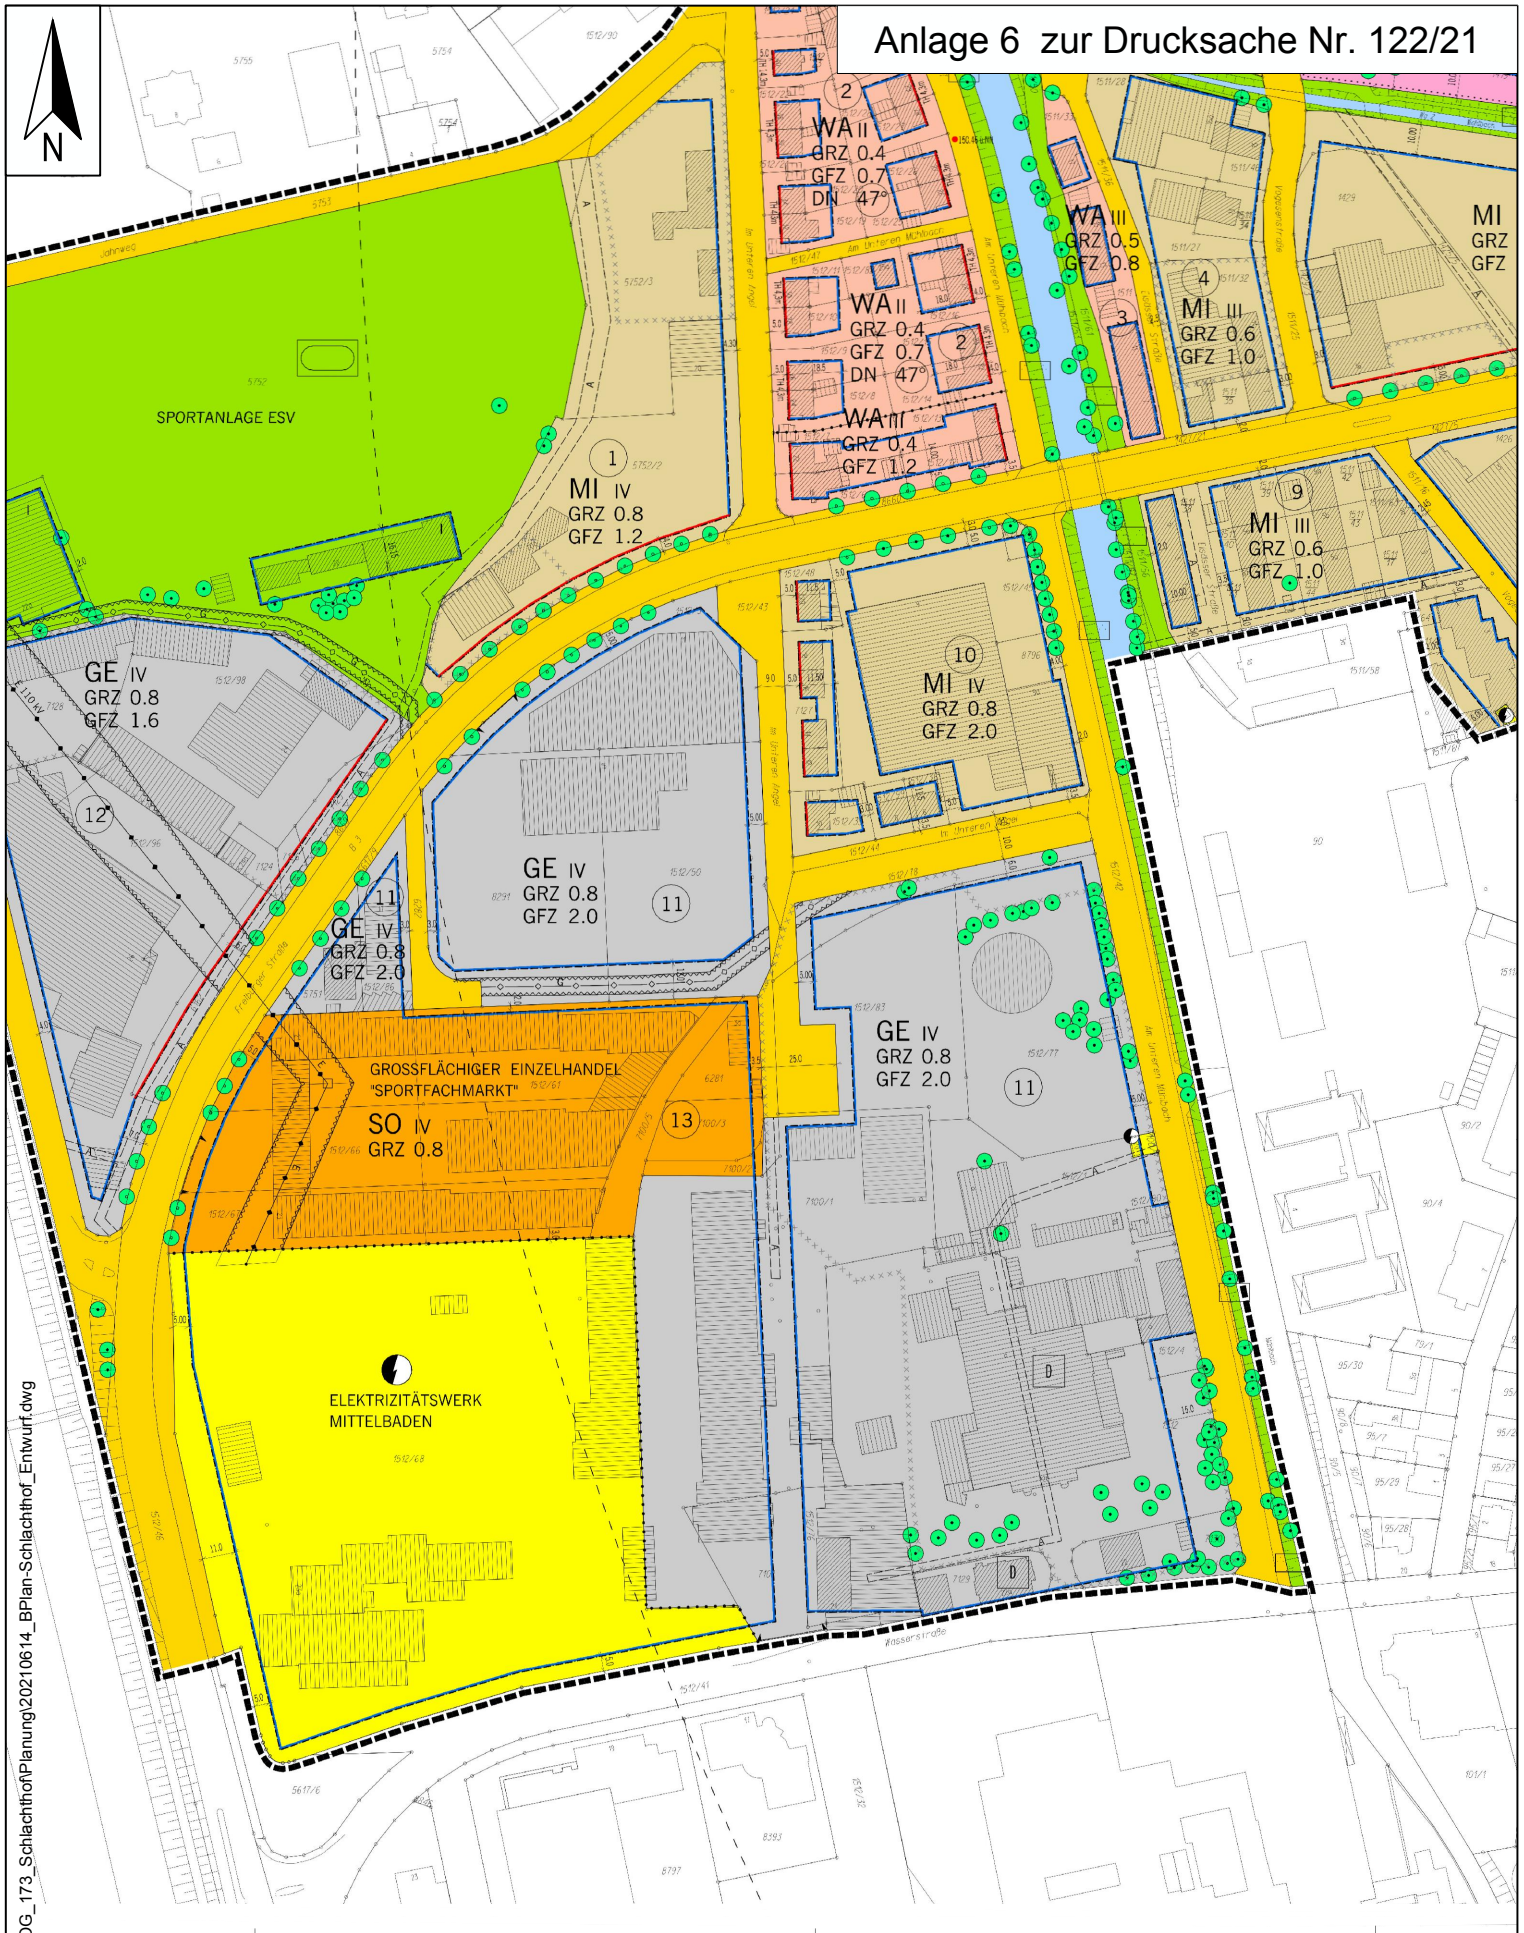

G:\Bebauungsplan\Offenburg\OG_173_Schlachthof\Planung\20210614_BPlan-Schlachthof_Entwurf.dwg



Stadt Offenburg

Abteilung 3.1
Stadtplanung und Stadtgestaltung

Auszug rechtskräftiger BPlan Nr. 73
"Freiburger Straße"

o.M.

14.07.2021

Ze/Re